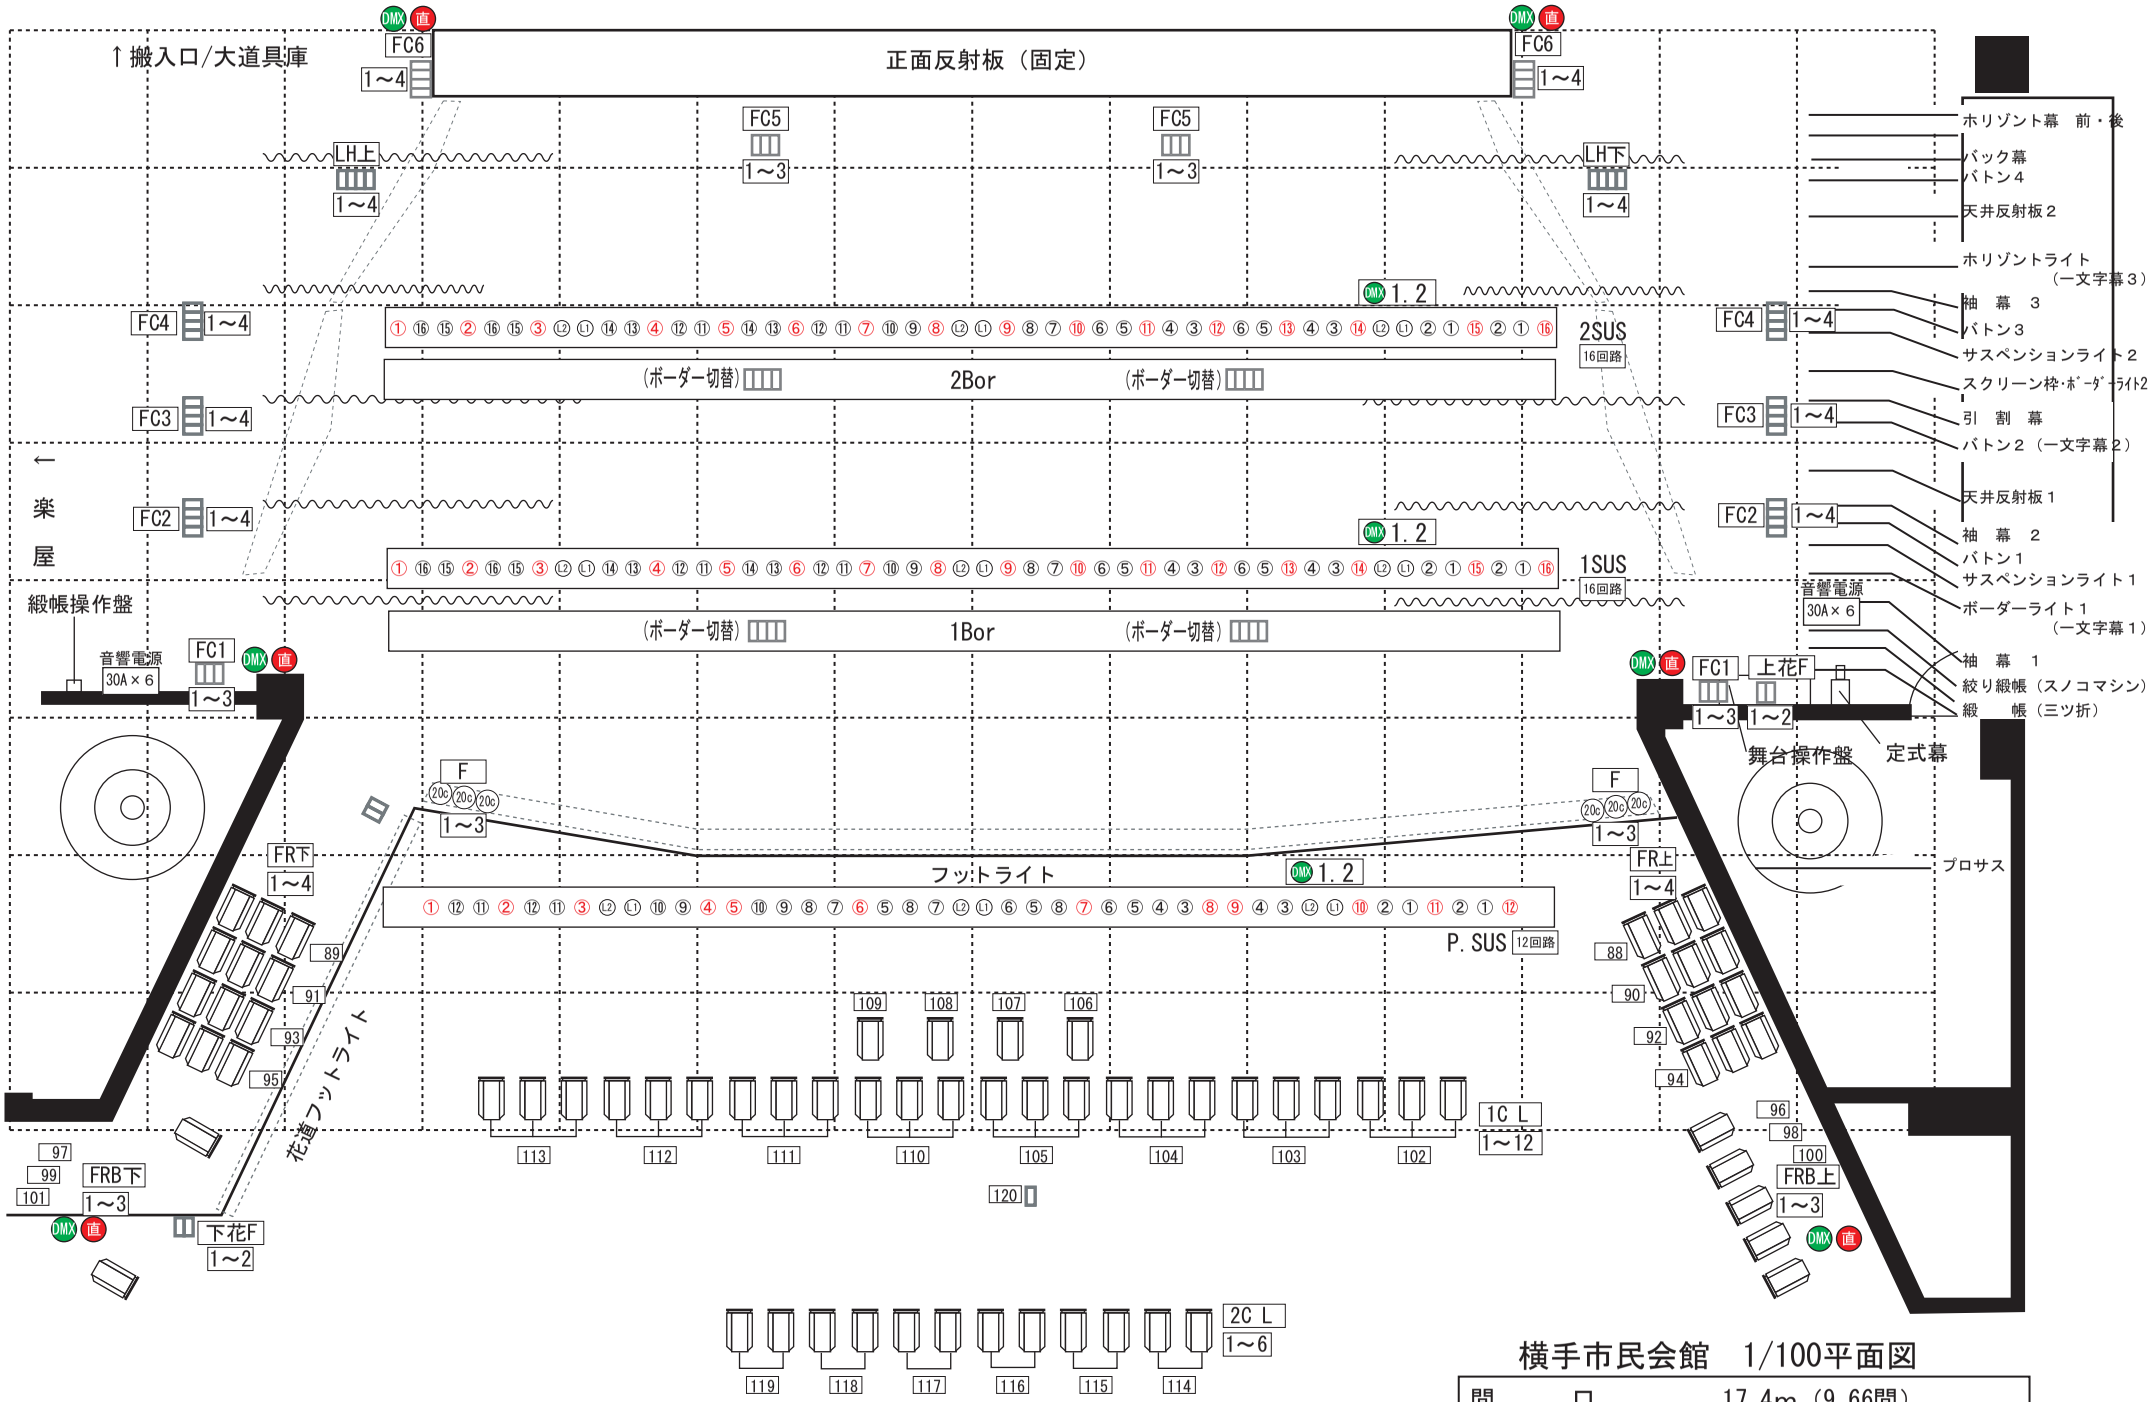

横手市民会館照明回路・DMX配線図

横手市民会館　1/100平面図

間　　口	17.4m（9.66間）
ﾌﾟﾛｾﾆｱﾑ高さ	7.0m（3.88間）
奥行（正面反射板～）	9.95m（5.52間）
花　　道	1.8m×6m（1間×3.33間）
舞 台 高	0.89m