
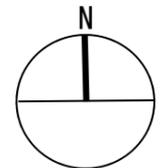


計画図

S=1:1,500

横手都市計画
高度利用地区の変更
(横手市決定)
(令和元年11月15日告示)

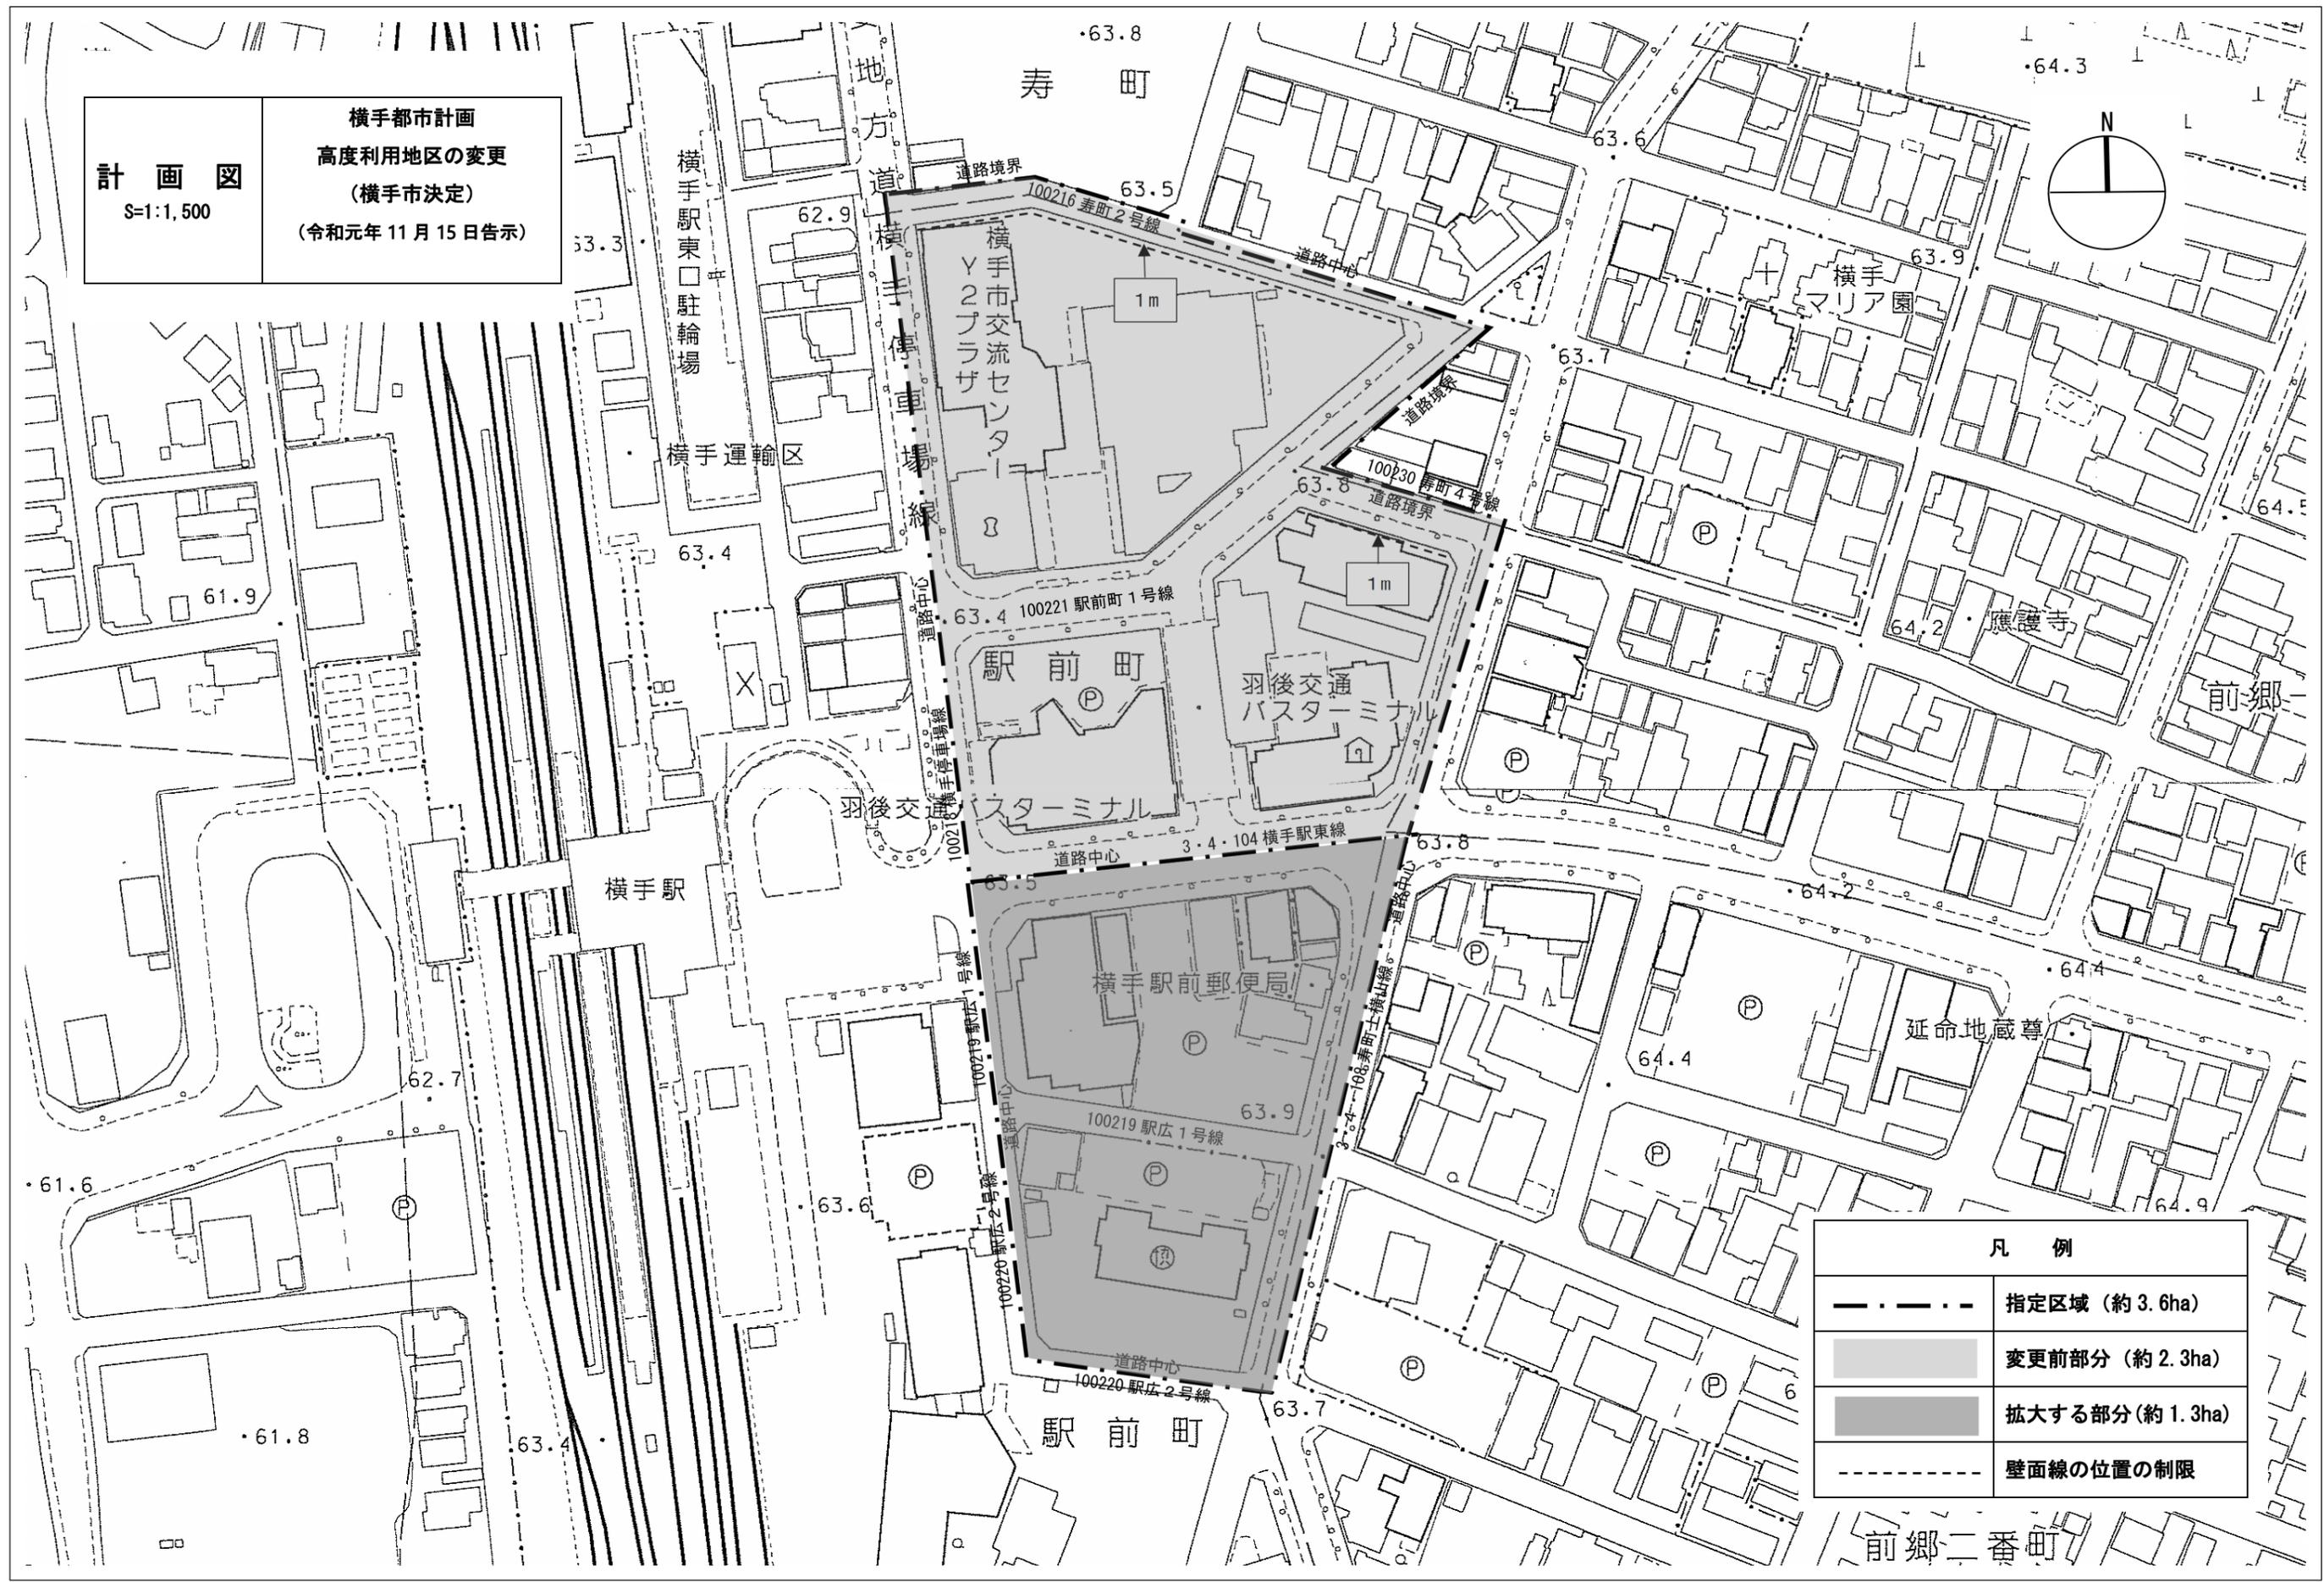

凡例	
	指定区域 (約 3.6ha)
	変更前部分 (約 2.3ha)
	拡大する部分 (約 1.3ha)
	壁面線の位置の制限

前郷二番町