


横手都市計画用途地域の変更（横手市決定）  
計画図 S=1/2,500（令和元年11月15日告示）

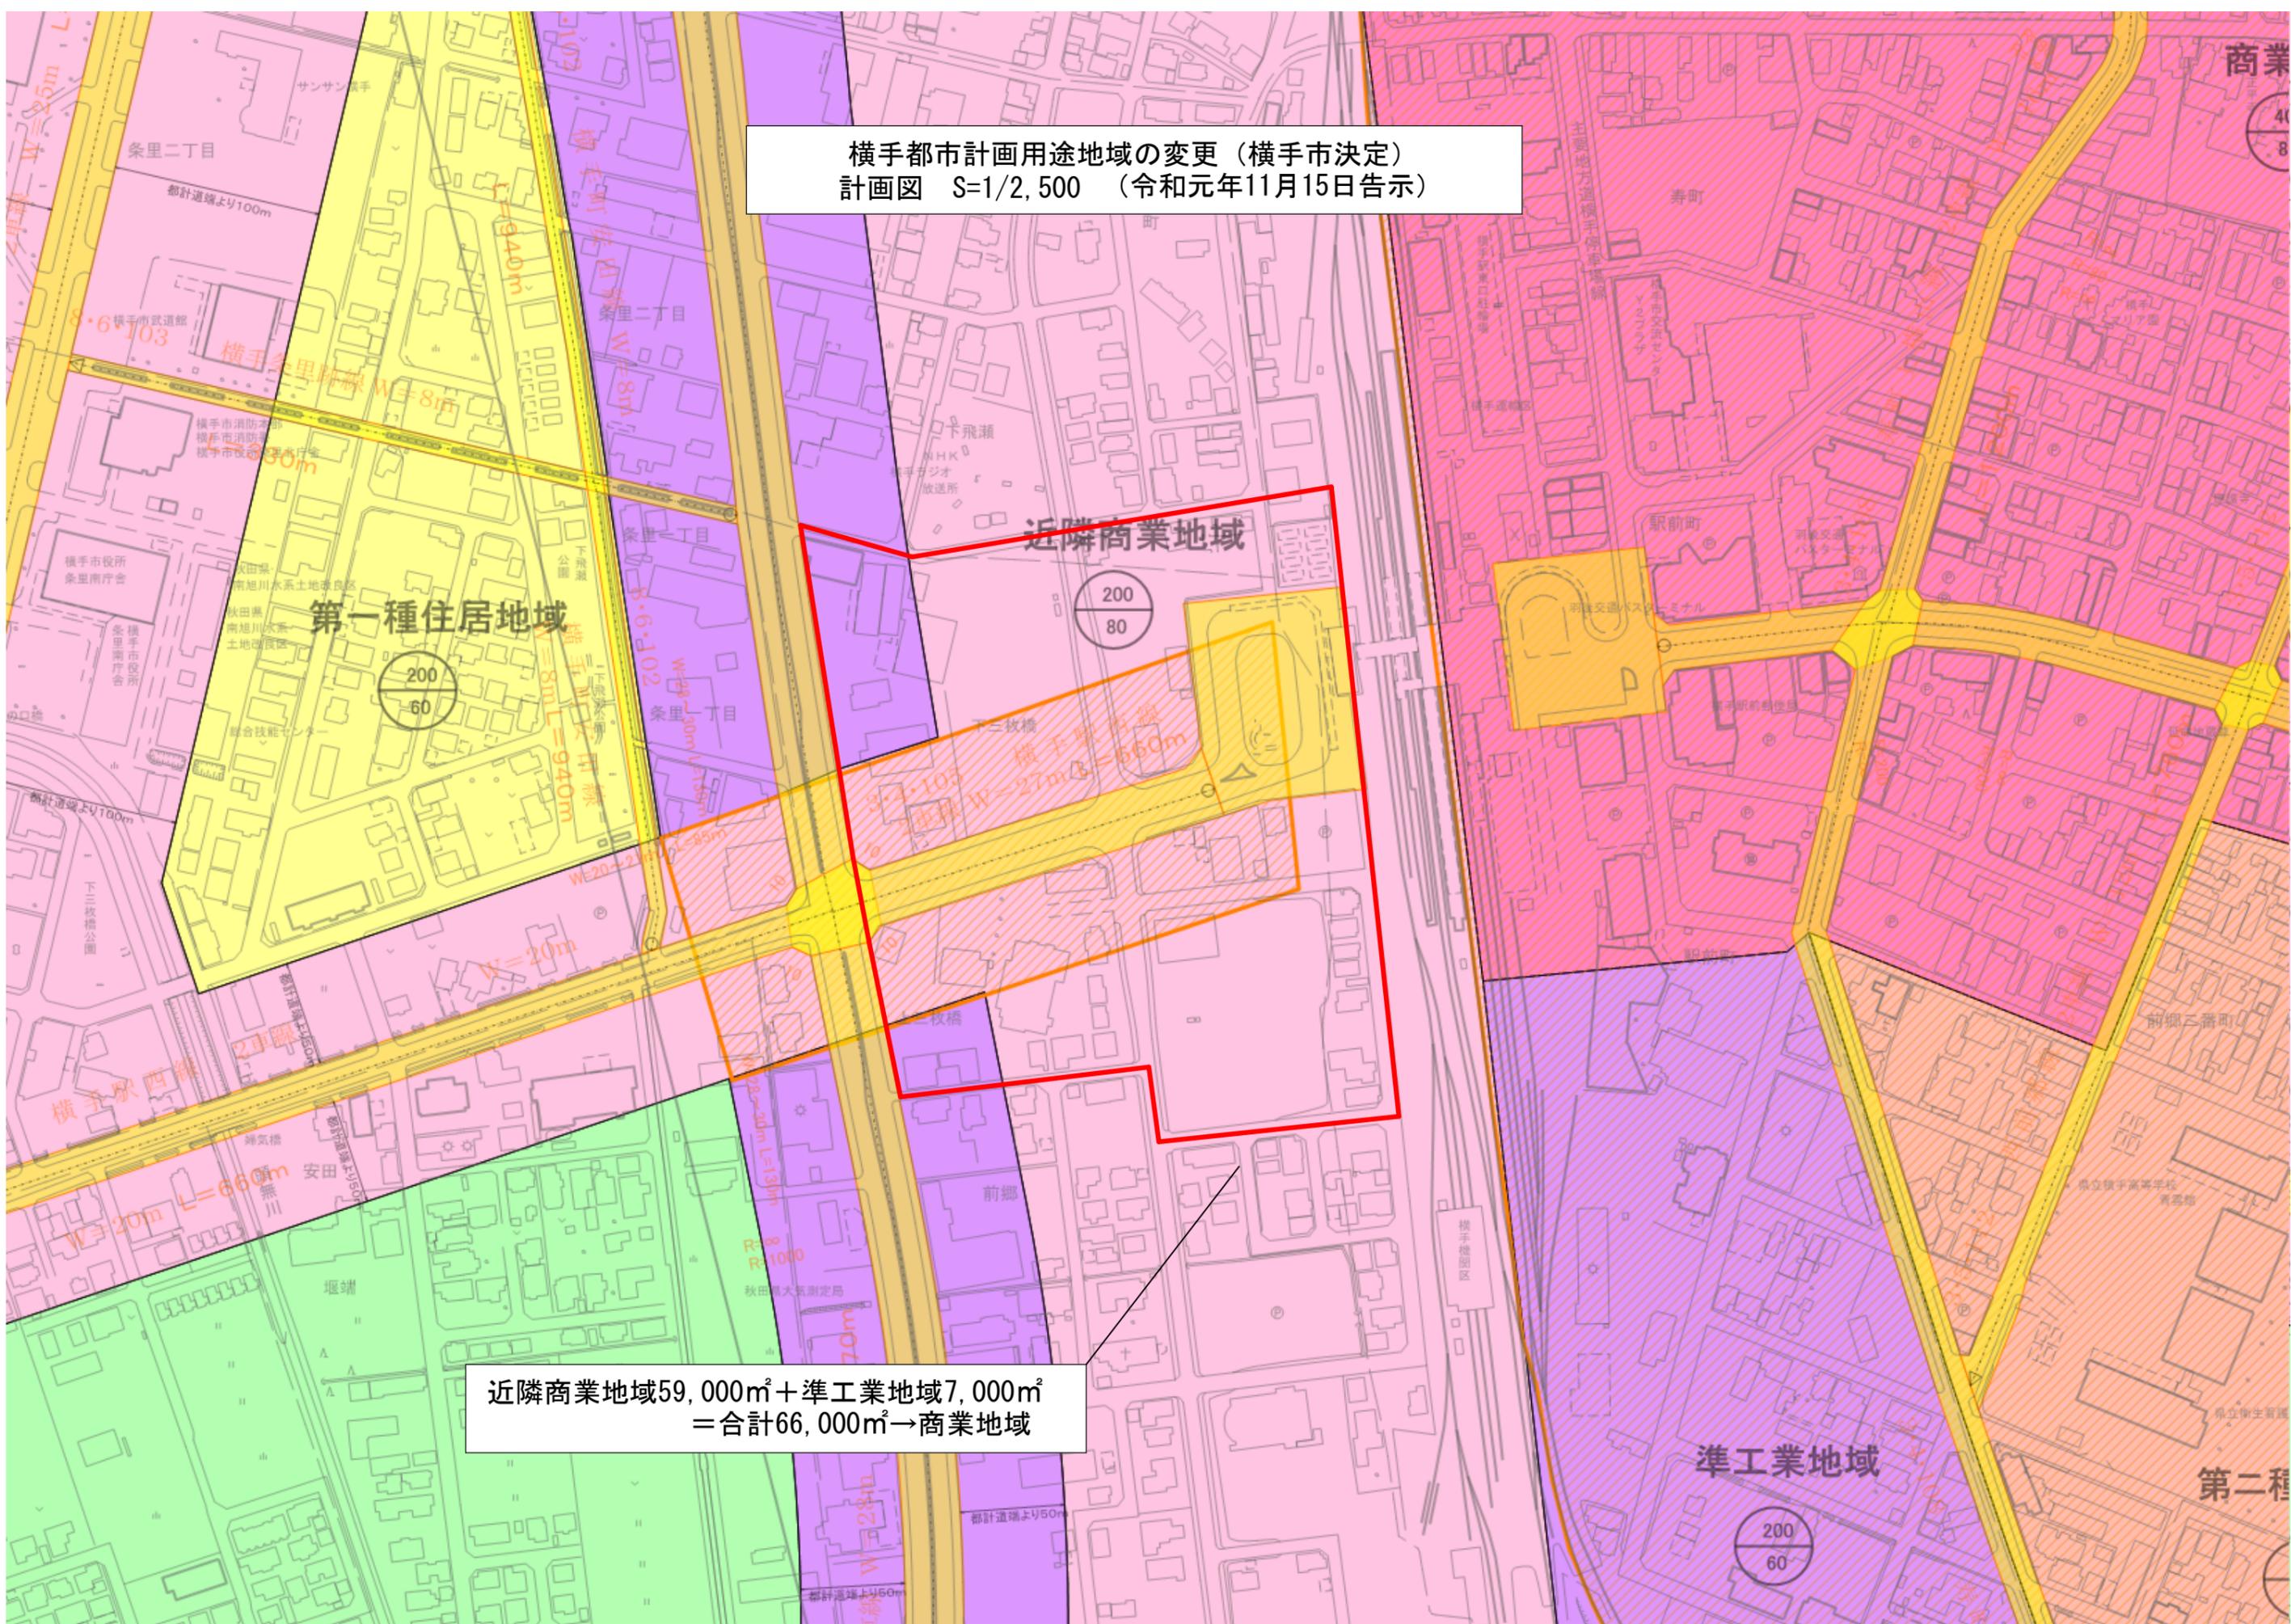

第一種住居地域

近隣商業地域

準工業地域

第二種

近隣商業地域59,000㎡+準工業地域7,000㎡  
=合計66,000㎡→商業地域