


横手都市計画事業南町地区土地区画整理事業画地検査確定原図

縮尺1:500

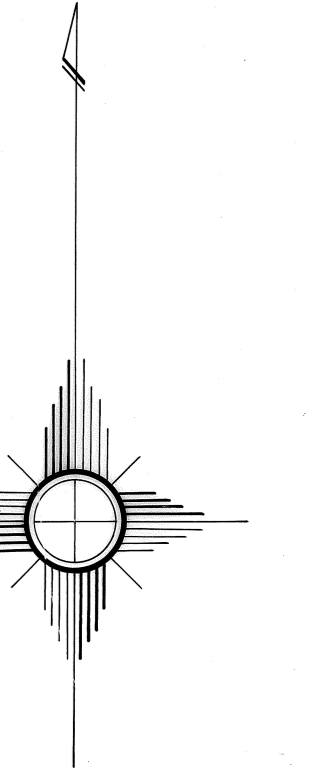

昭和六十一年

横手市