


横手都市計画 特定用途制限地域【大雄庁舎周辺】

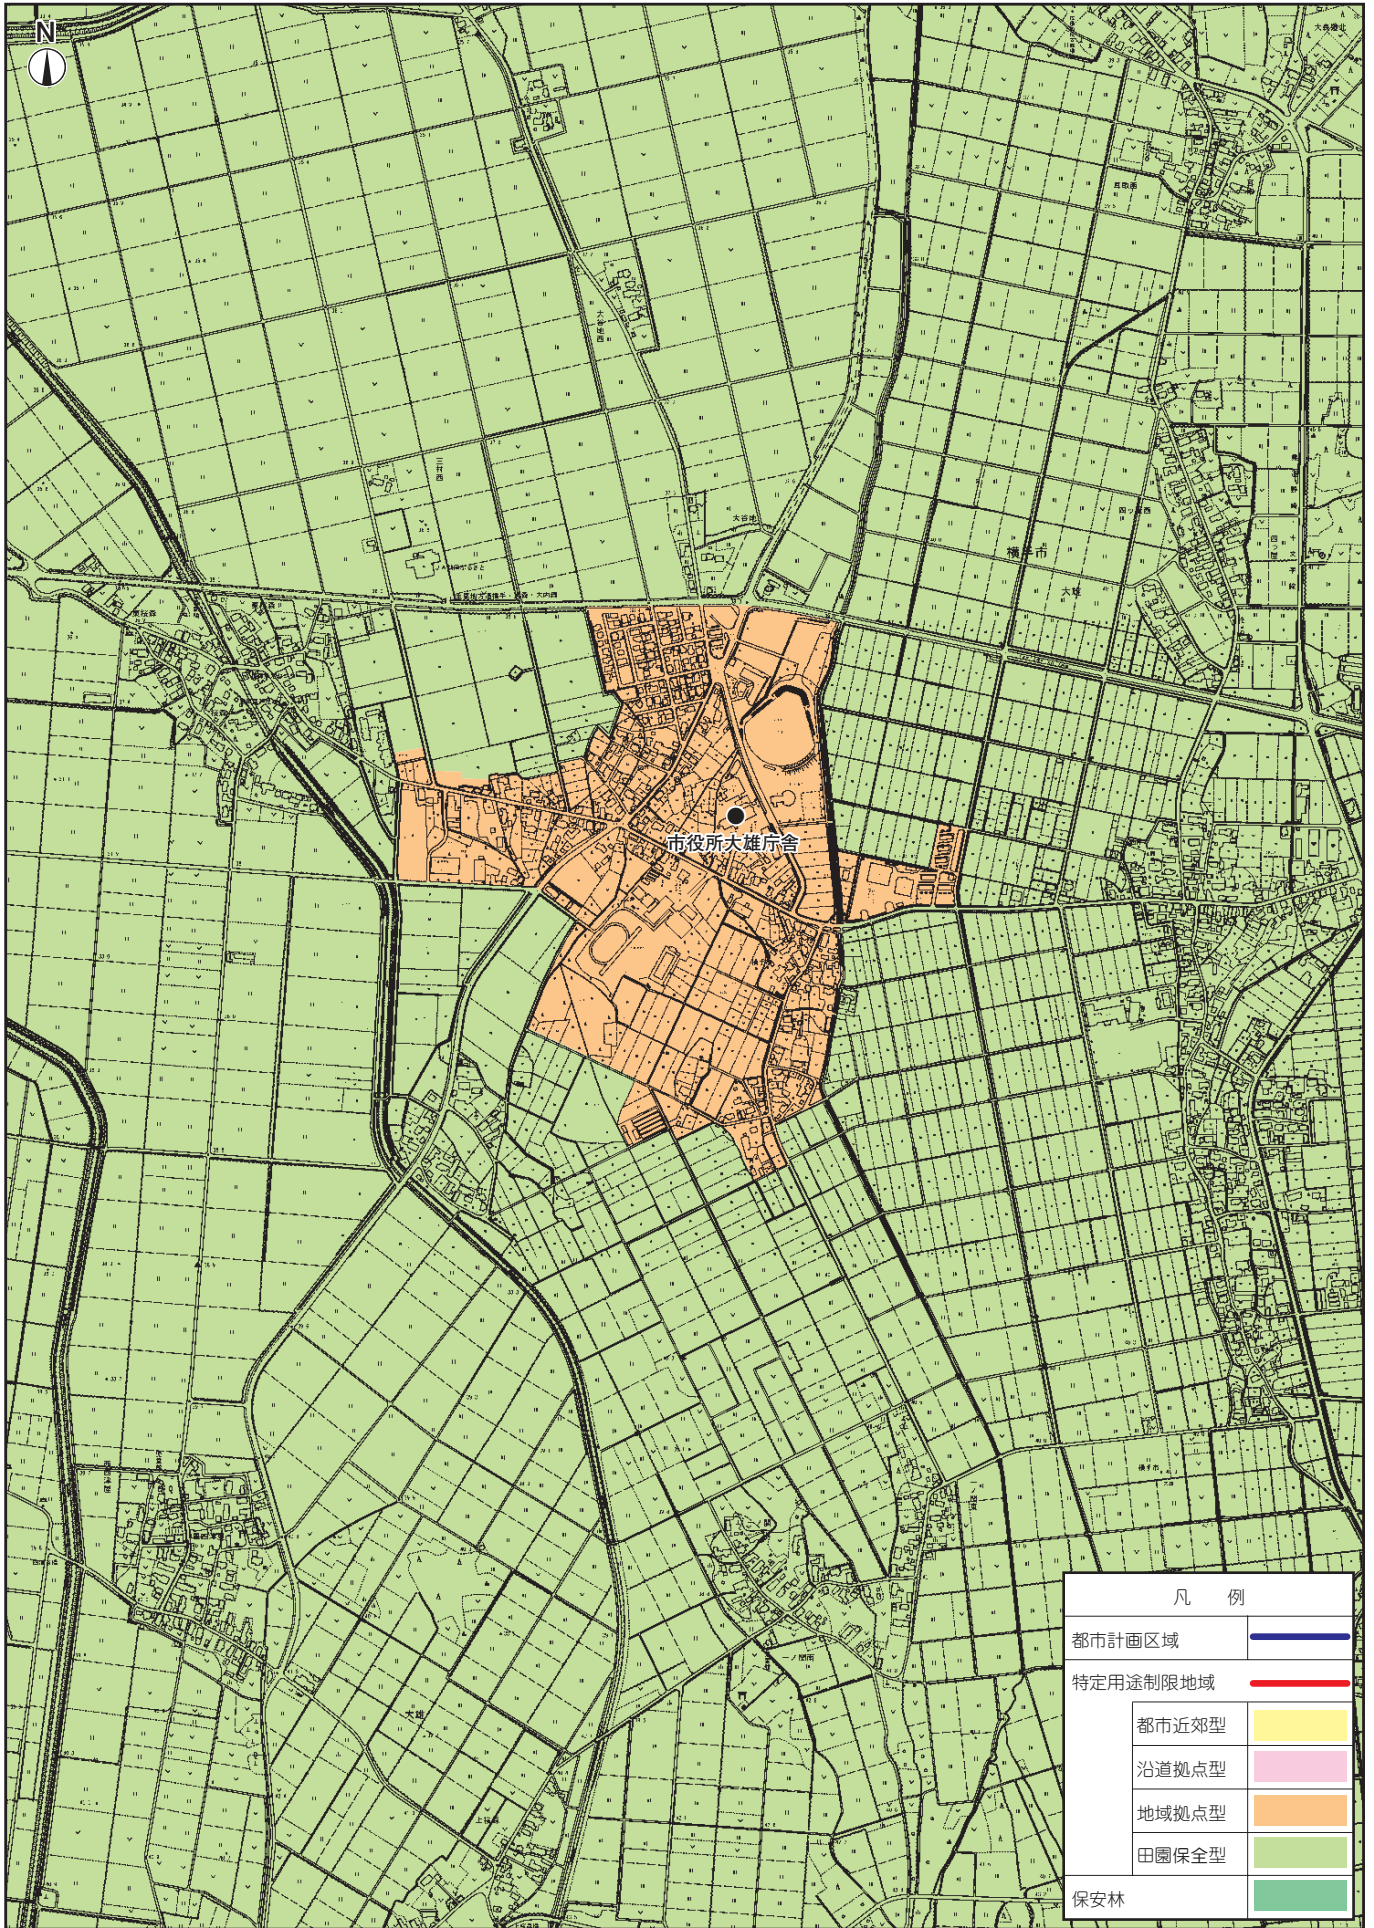

0 100 200 400 600 800 1000m