



雄物川庁舎

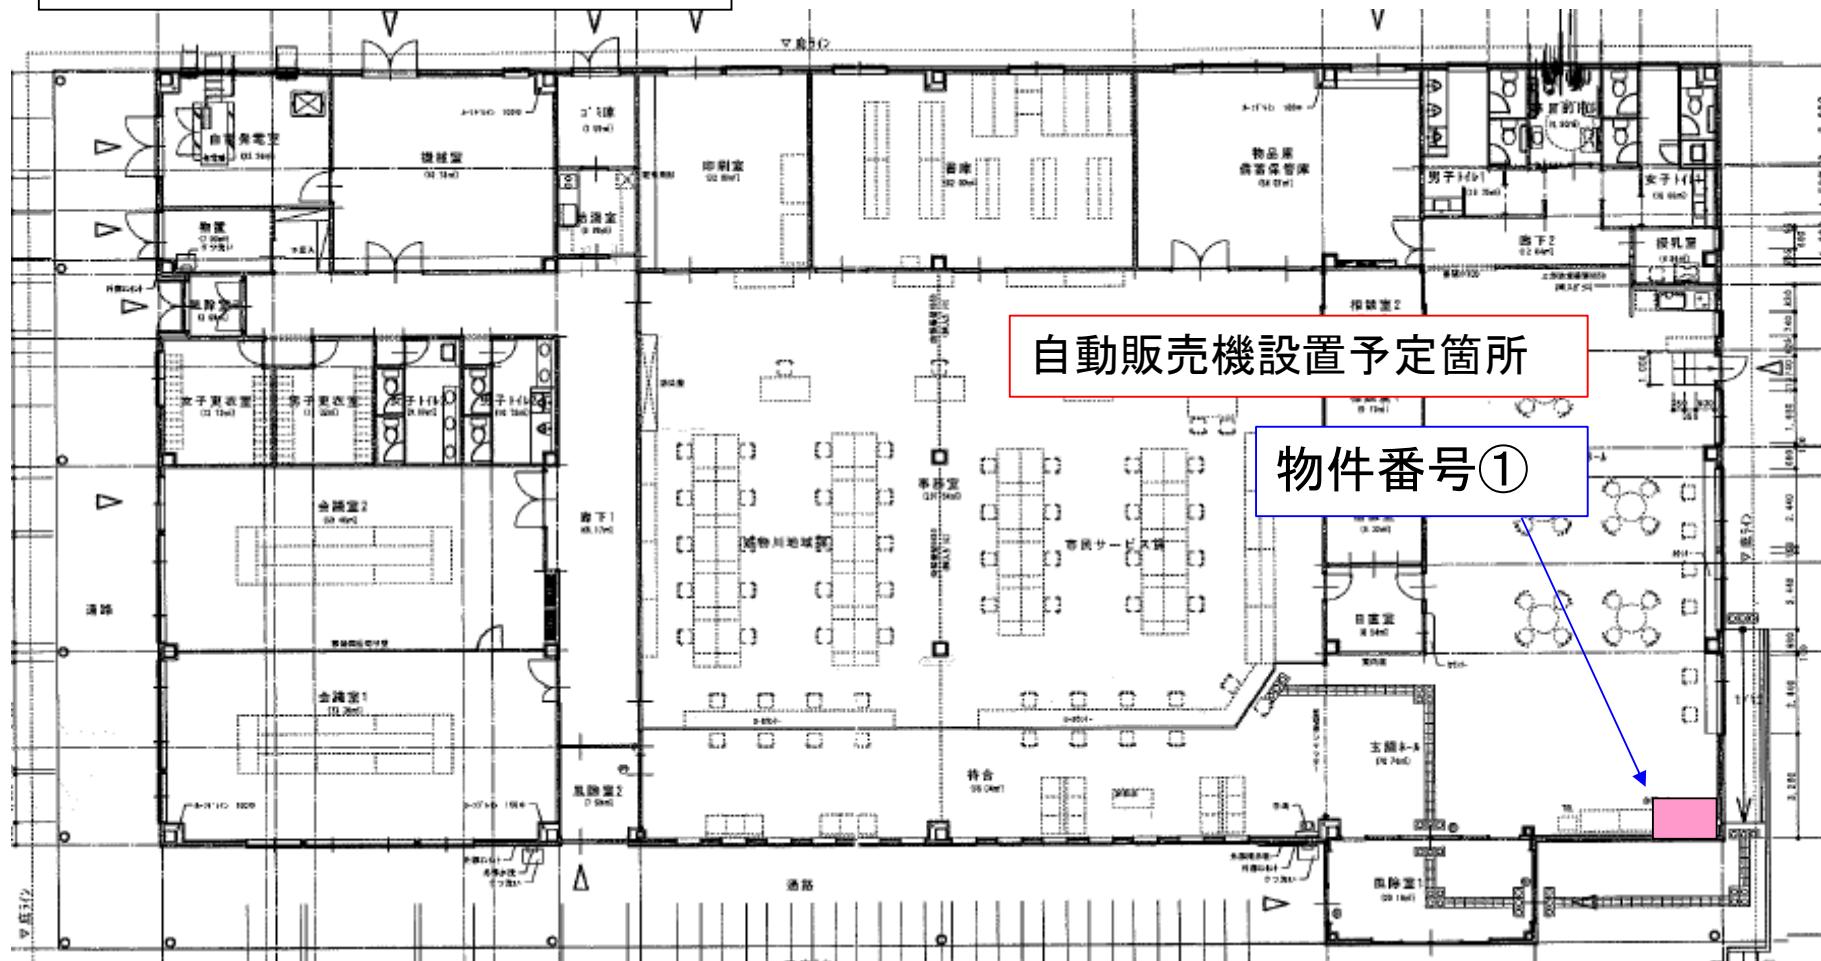


十文字 庁舎

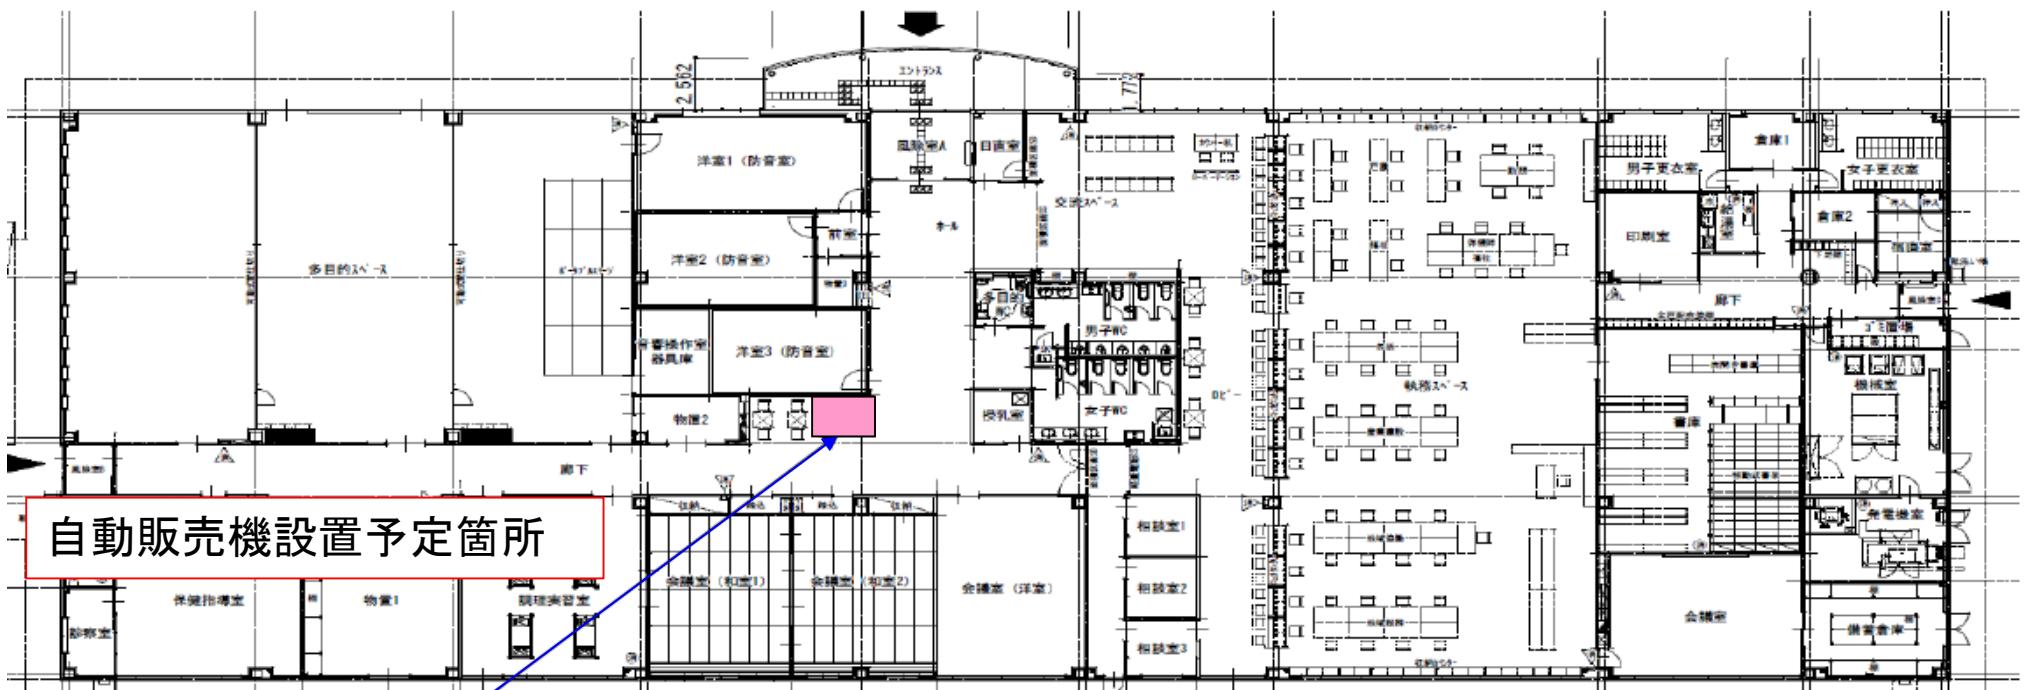


自動販売機設置予定箇所

物件番号②

横手市交流センター Y²ふらざ

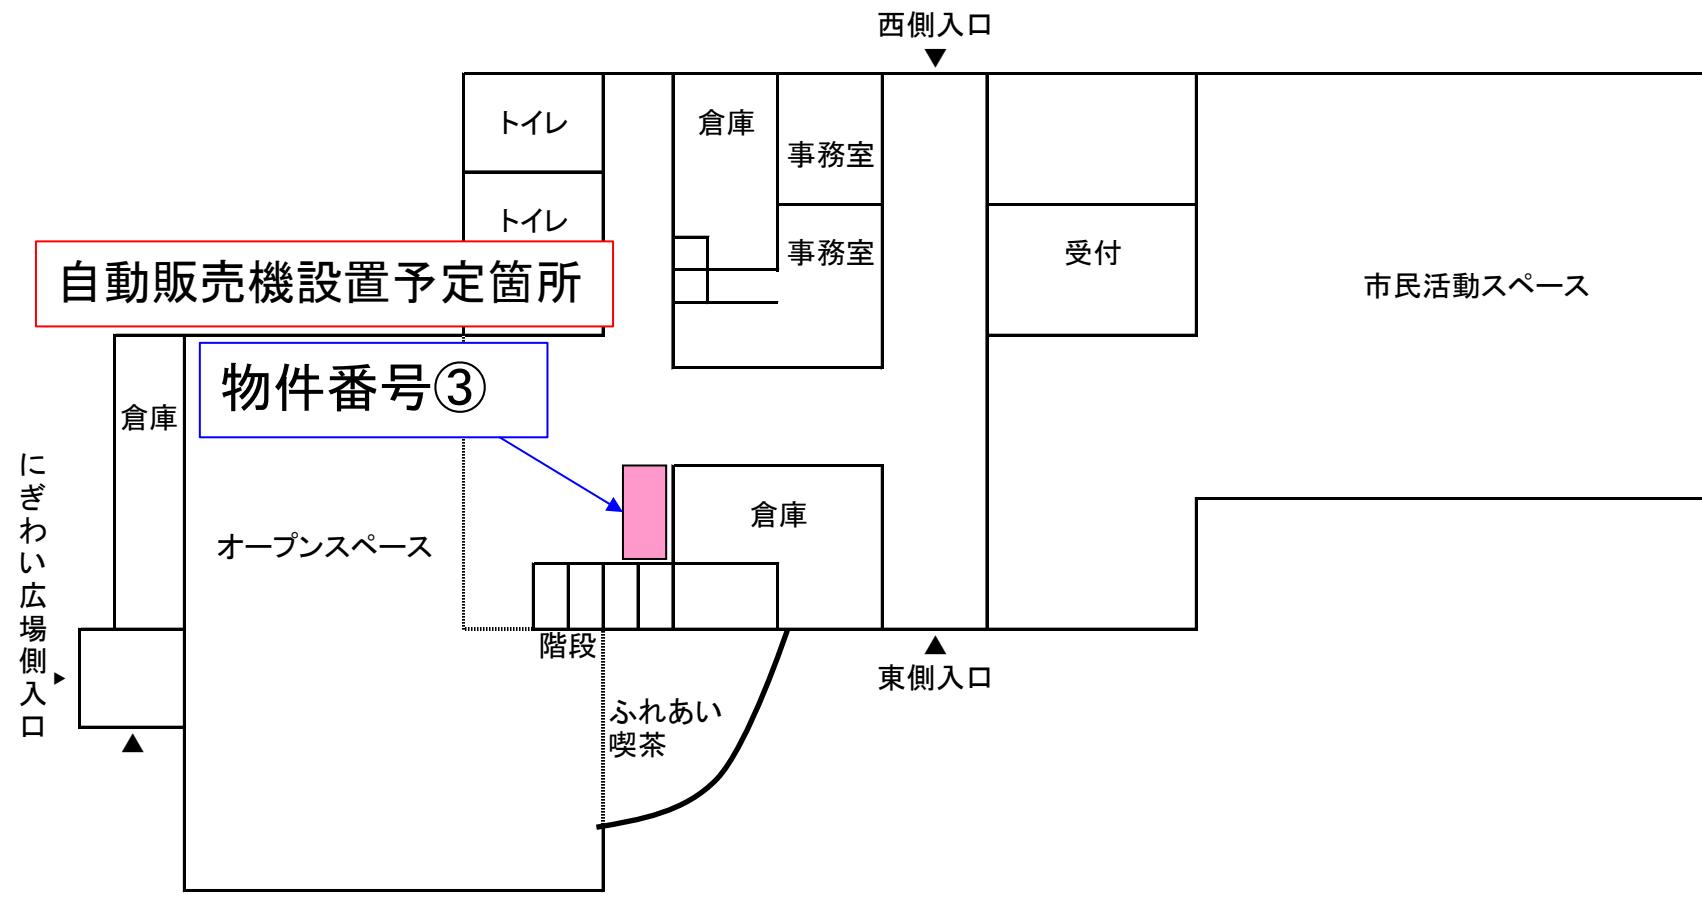


平鹿庁舎

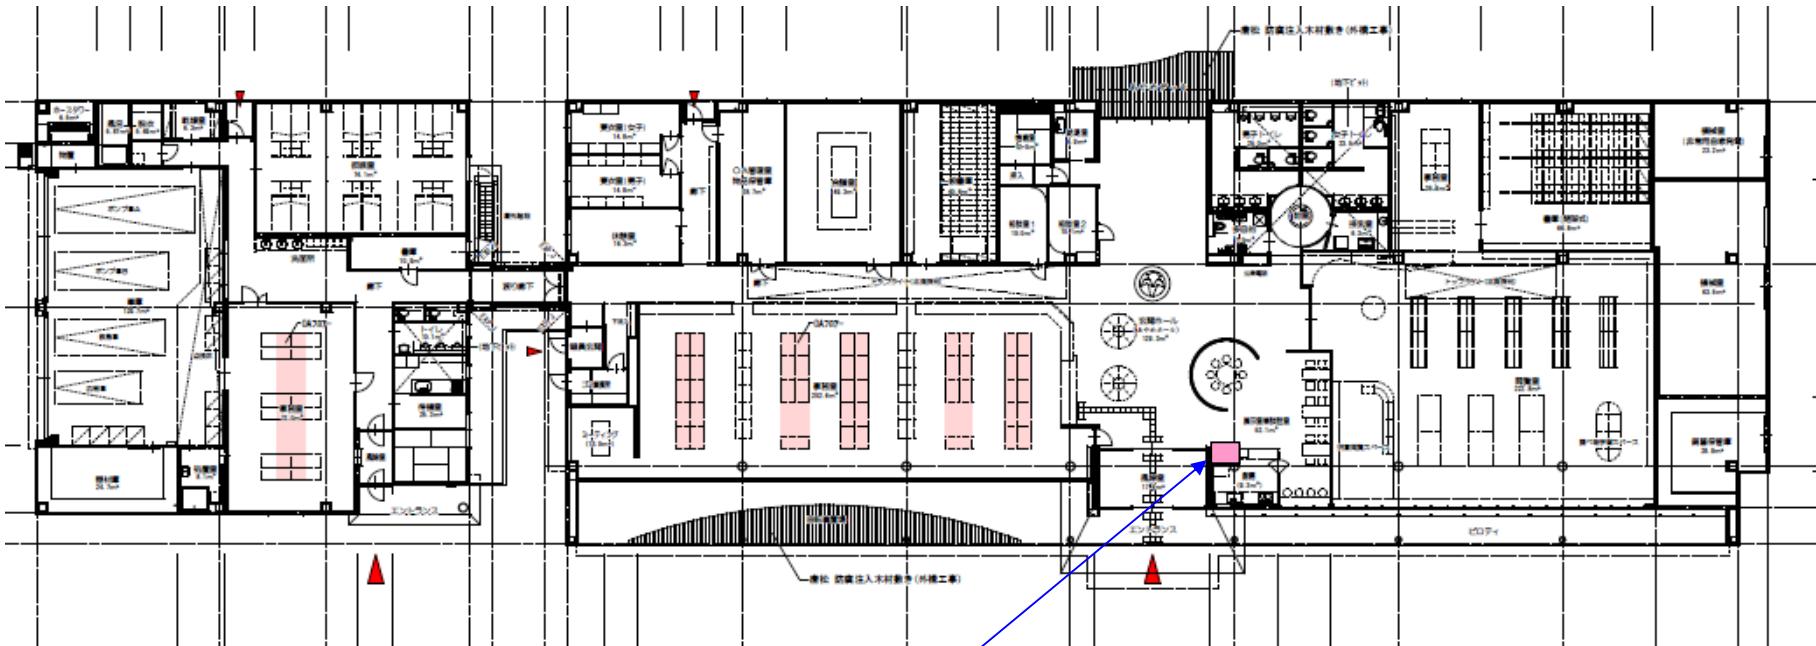

物件番号④

自動販売機設置予定箇所

消防署平鹿分署

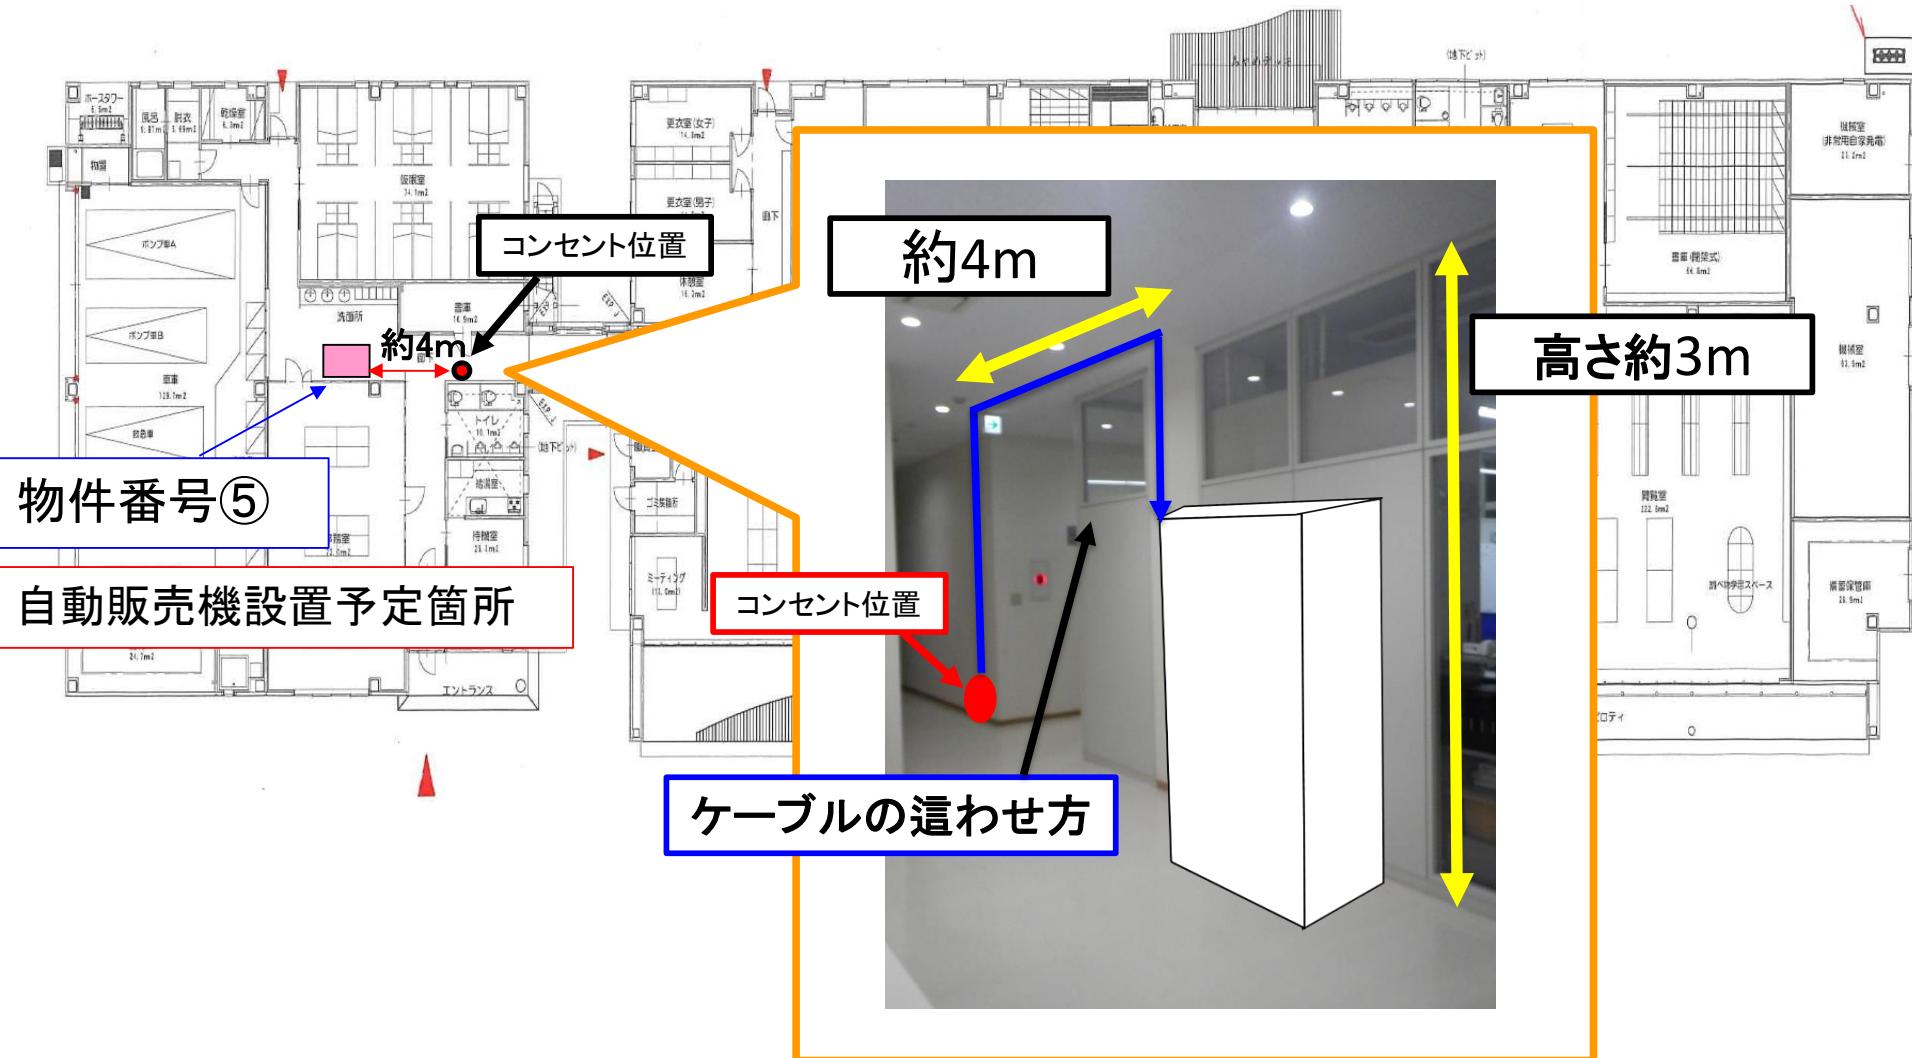

消防署西分署


物件番号⑥

自動販売機設置予定箇所

变更箇所

※HD配管は建築工事とし、凡または既以降は本工事とする。

十文字西スポーツセンター

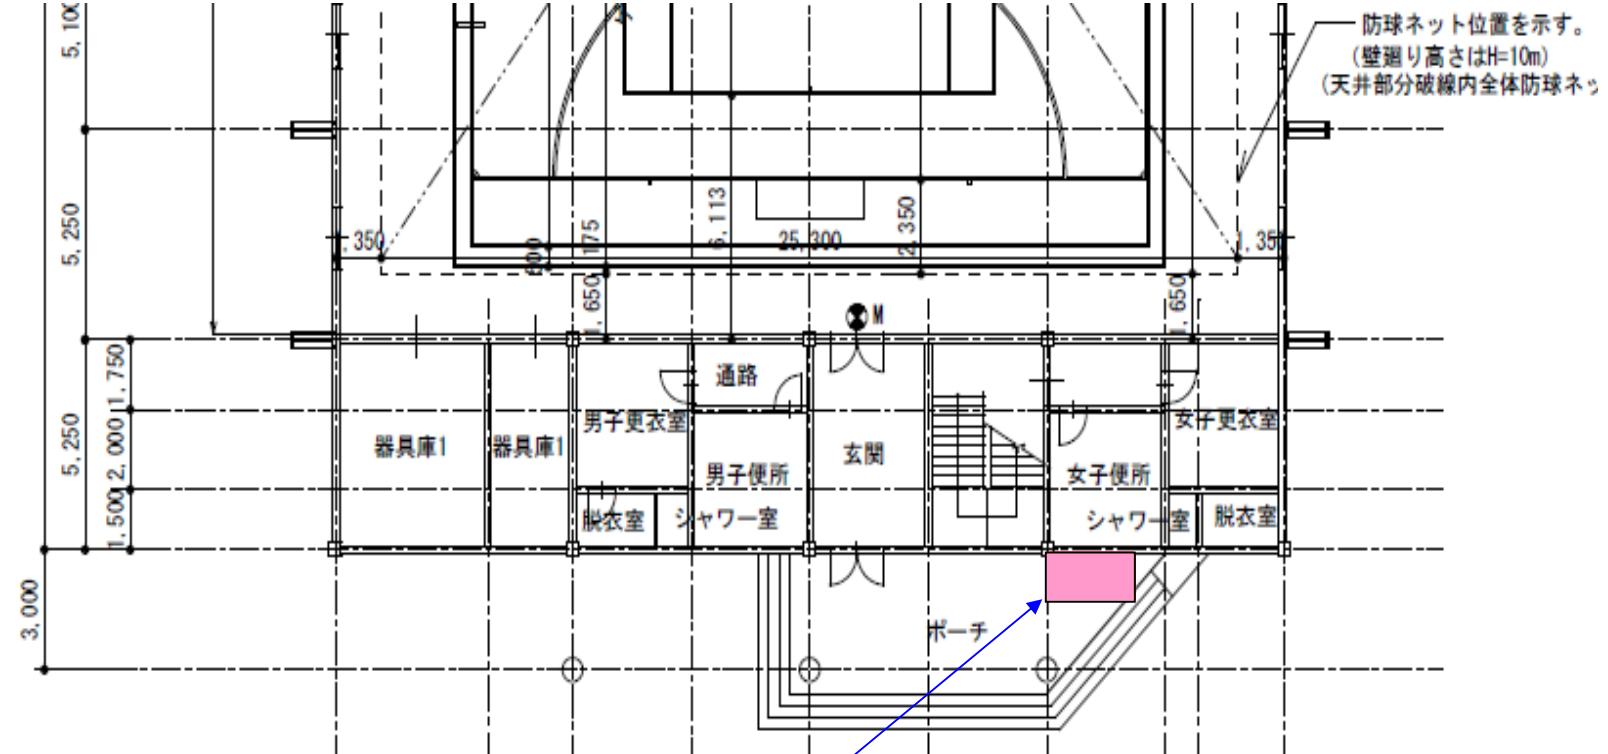

大雄庁舎

