


横手駅東口第二地区第一種市街地再開発事業

施設計画

B街区・C街区・D街区

- ・平面図
- ・立面図
- ・断面図

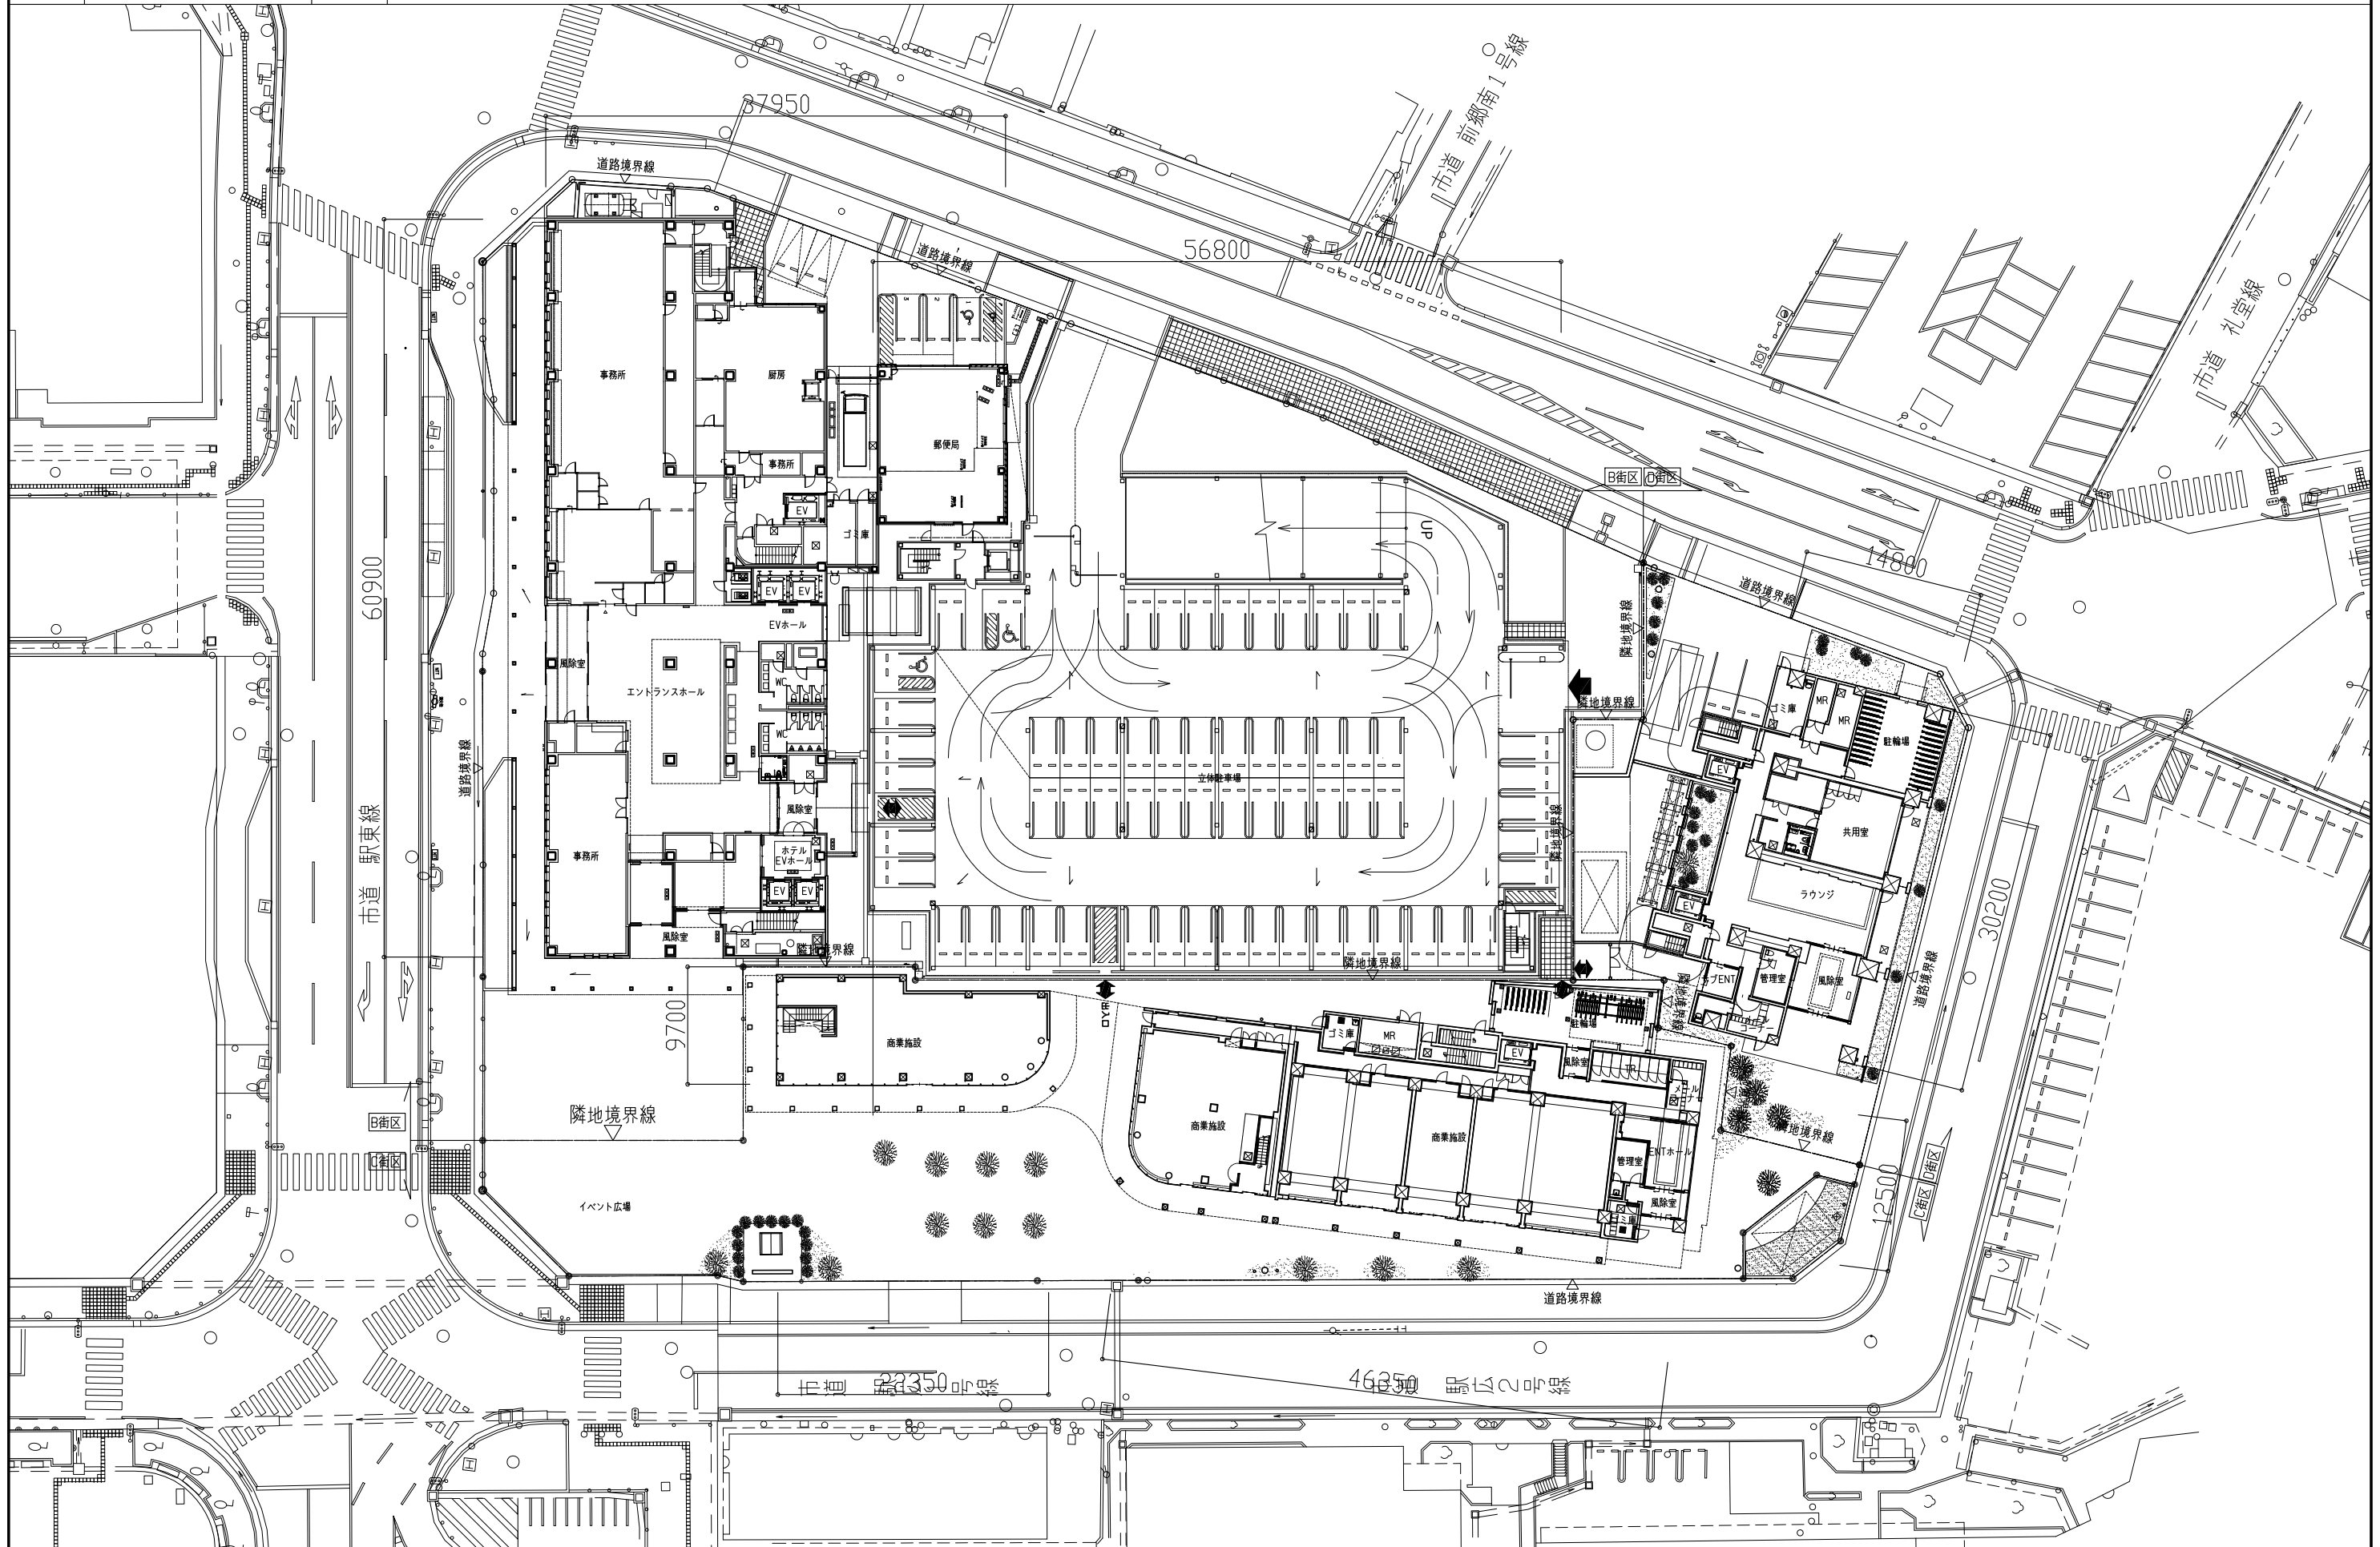

着工	
竣工	
監理	
施工	

ALEX・浅井謙建築研究所・
Arch5共同企業体

浅井謙建築研究所 株式会社
東京都知事登録 第39561号 一級建築士 第212143号 梅垣 浩之


アーキファイブ
株式会社 Arch5
建築コンサルティング
一般建築士事務所

横手駅東口第二地区第一種市街地再開発事業
【B・C・D街区】

意

配置兼1階平面図

No.

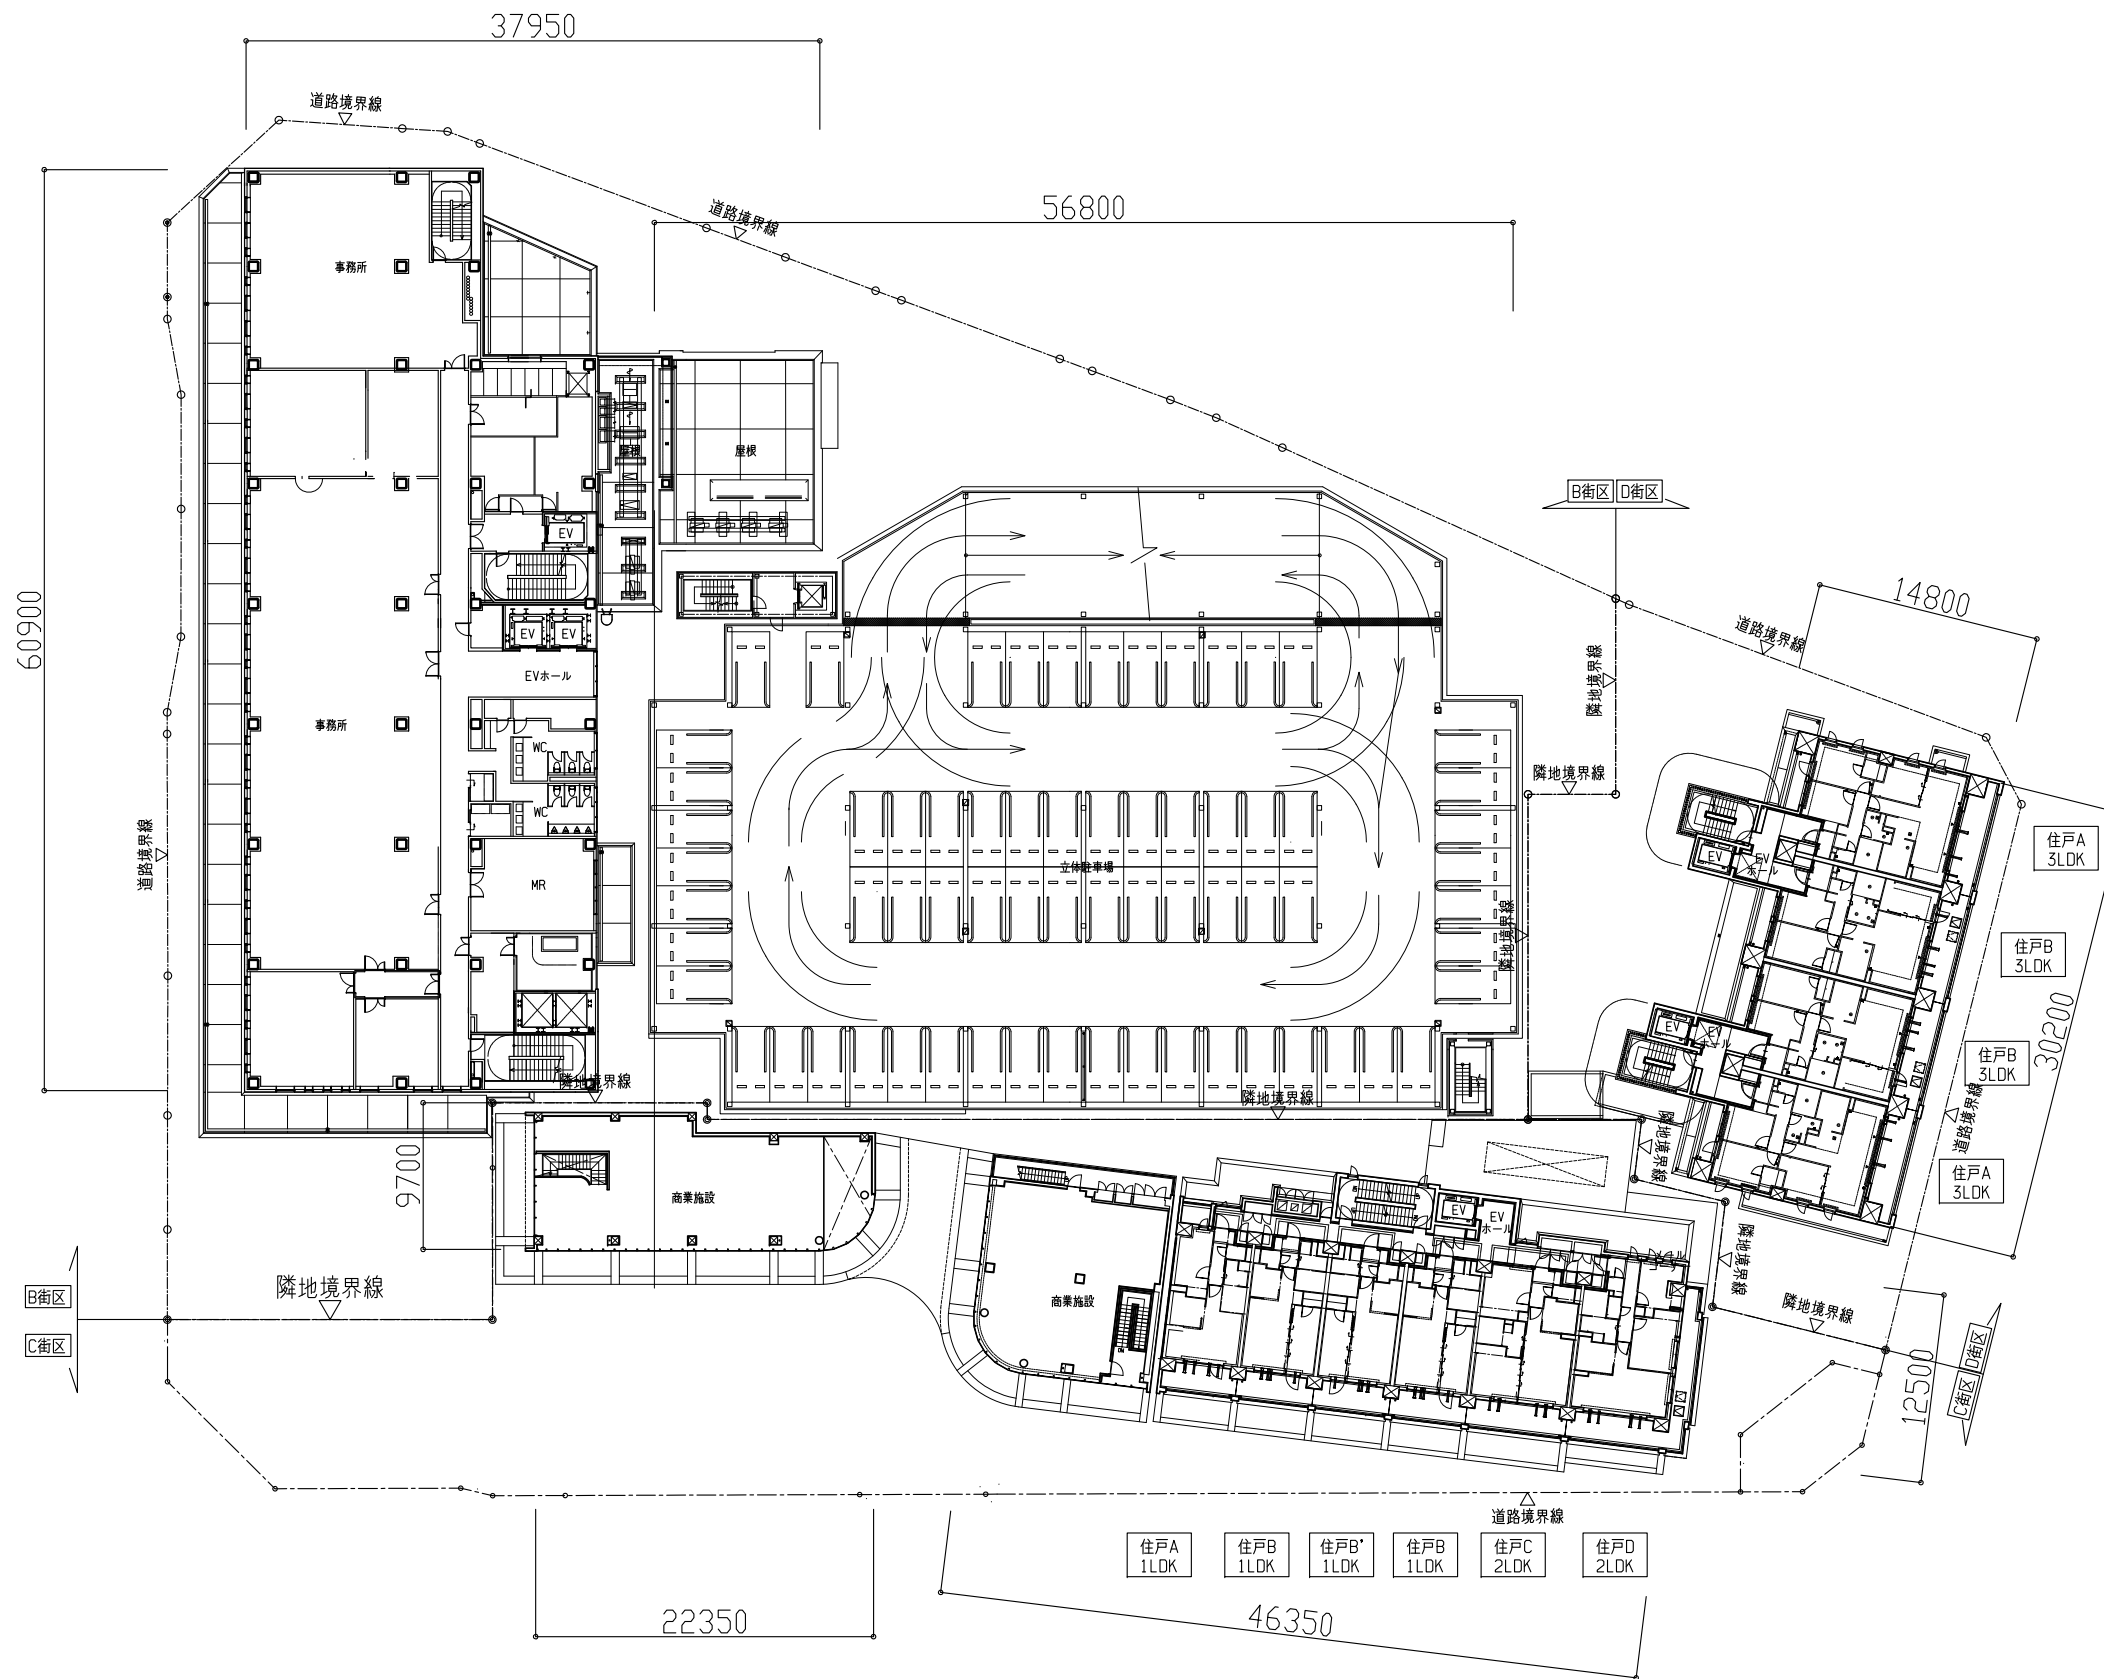

着工	
竣工	
監理	
施工	


ALEX・浅井謙建築研究所・
Arch5共同企業体

浅井謙建築研究所 株式会社
東京都知事登録 第39561号 一級建築士 第212143号 梅垣 浩之

アーキファイブ
株式会社 Arch5
建築コンサルティング
一般建築士事務所

横手駅東口第二地区第一種市街地再開発事業
【B・C・D街区】

意

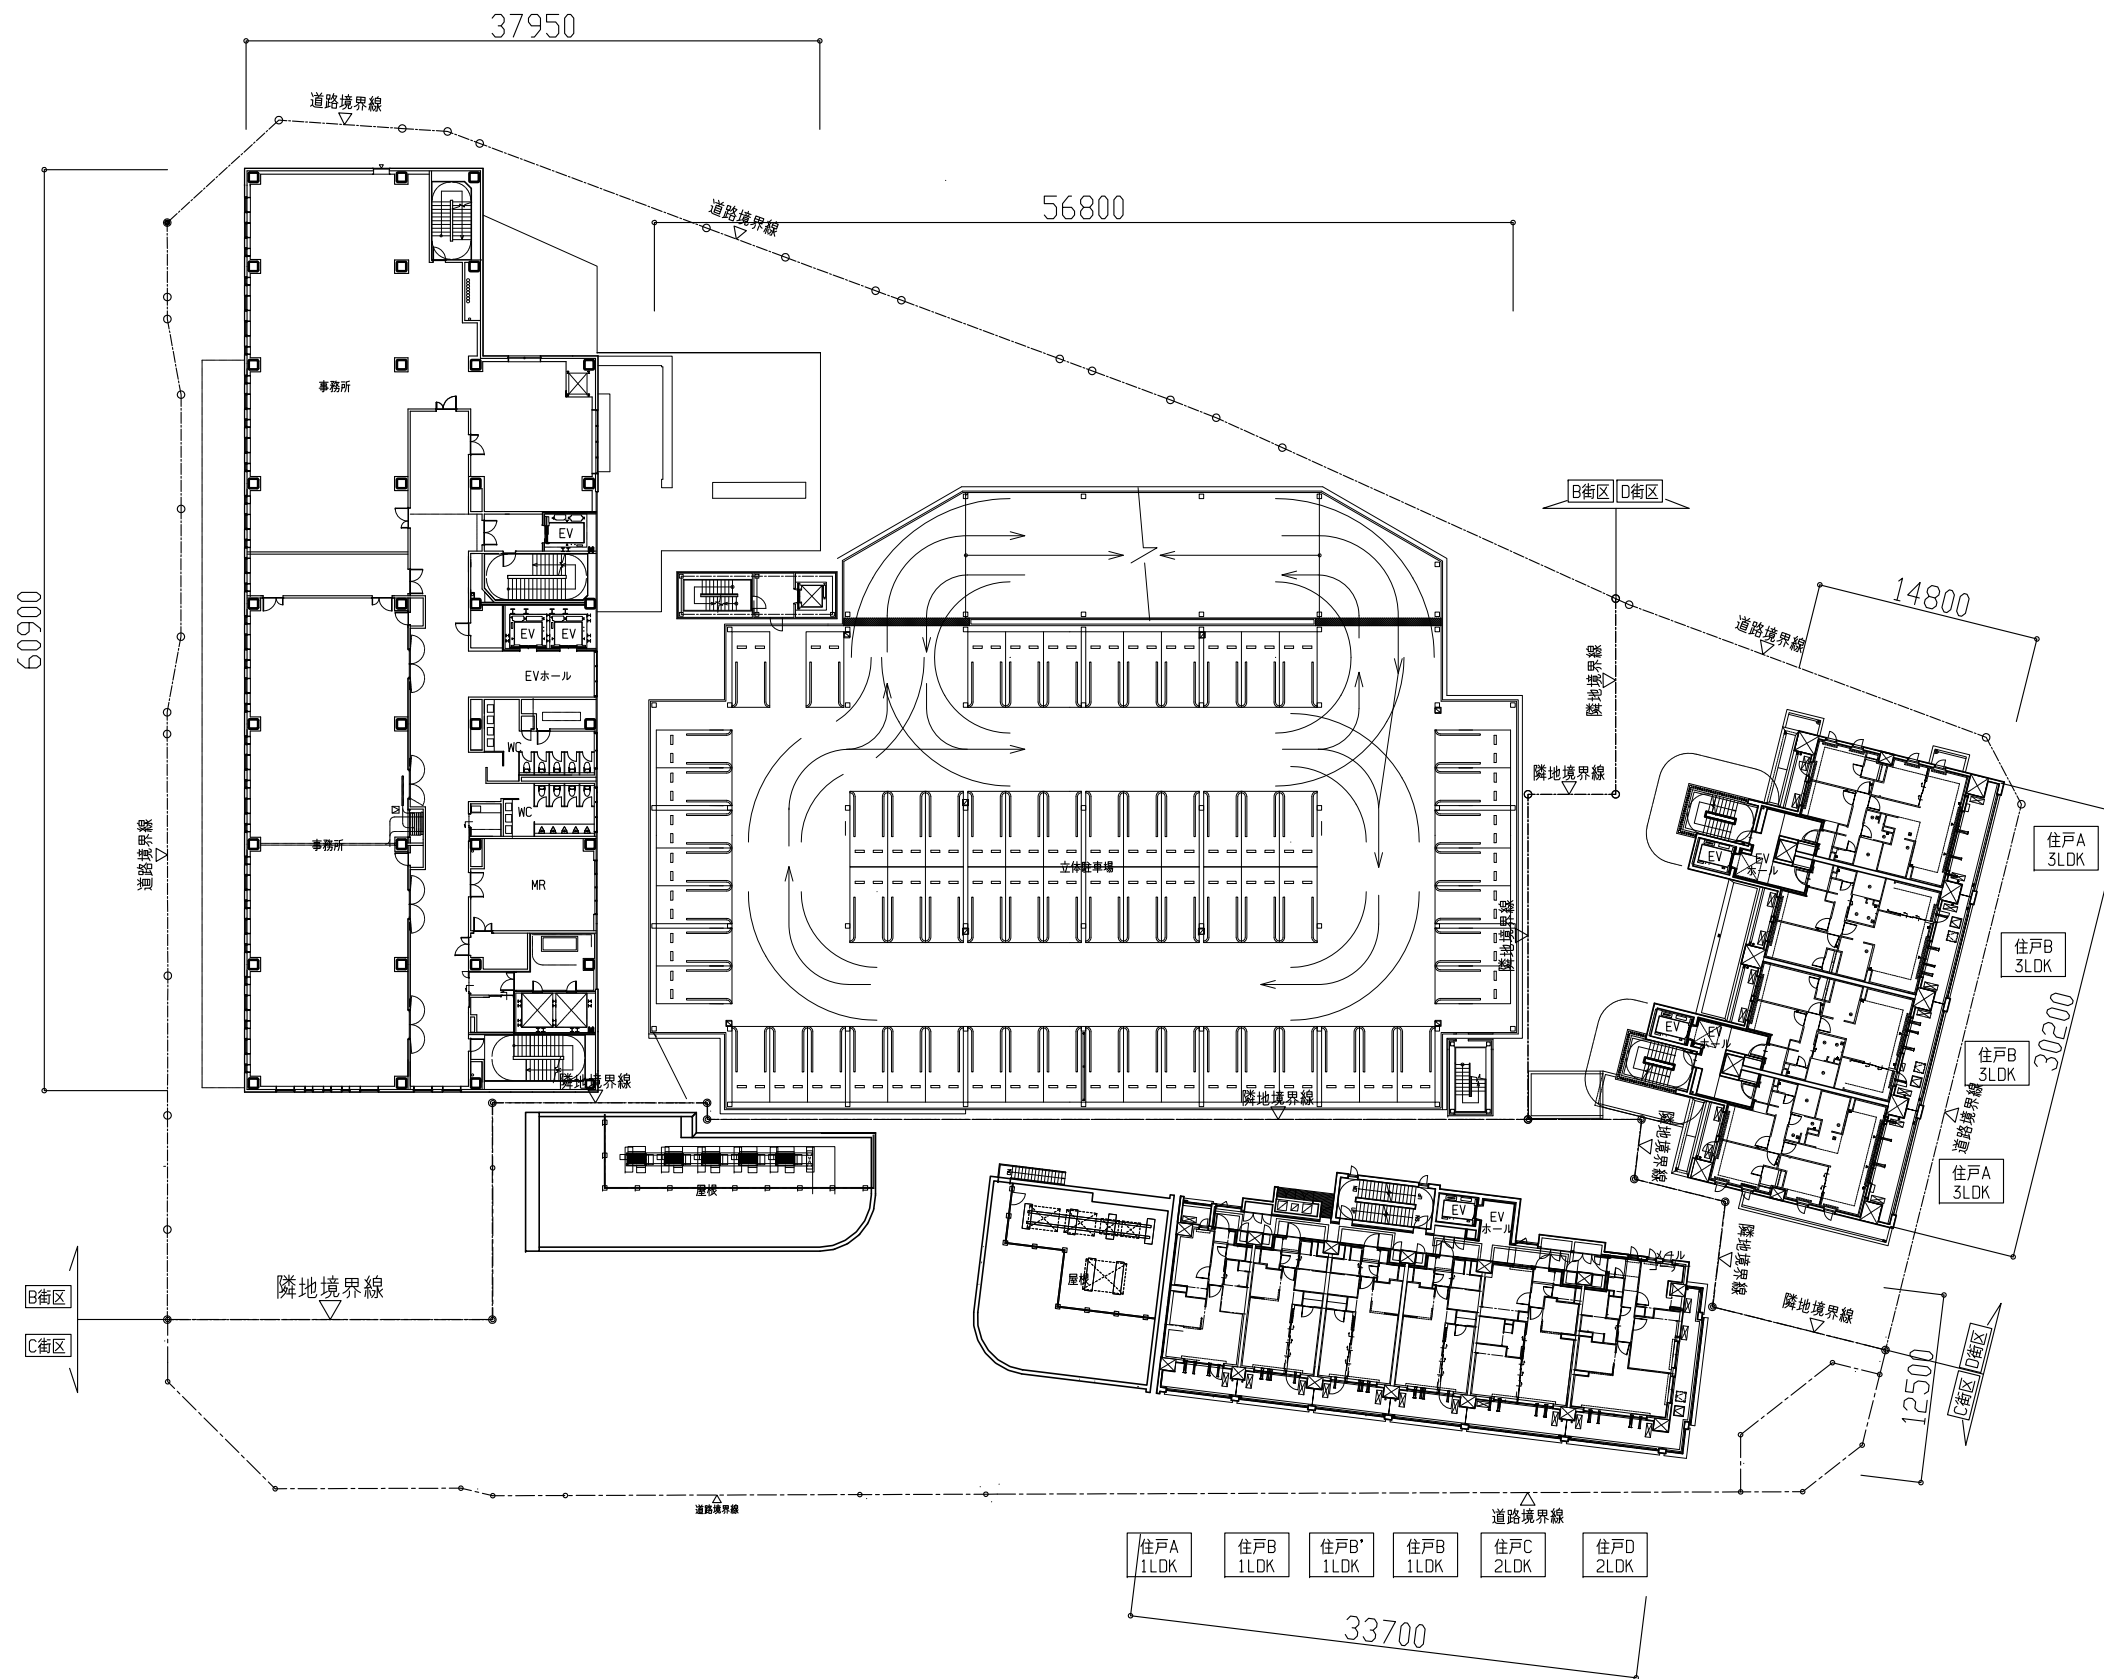

施工					
竣工					
監理					
施工					


ALEX・浅井謙建築研究所・
Arch5共同企業体

浅井謙建築研究所 株式会社
東京都知事登録 第39561号 一級建築士 第212143号 梅垣 浩之

アーキファイブ
株式会社 Arch5
建築コンサルティング
一般建築士事務所

横手駅東口第二地区第一種市街地再開発事業
【B・C・D街区】

意

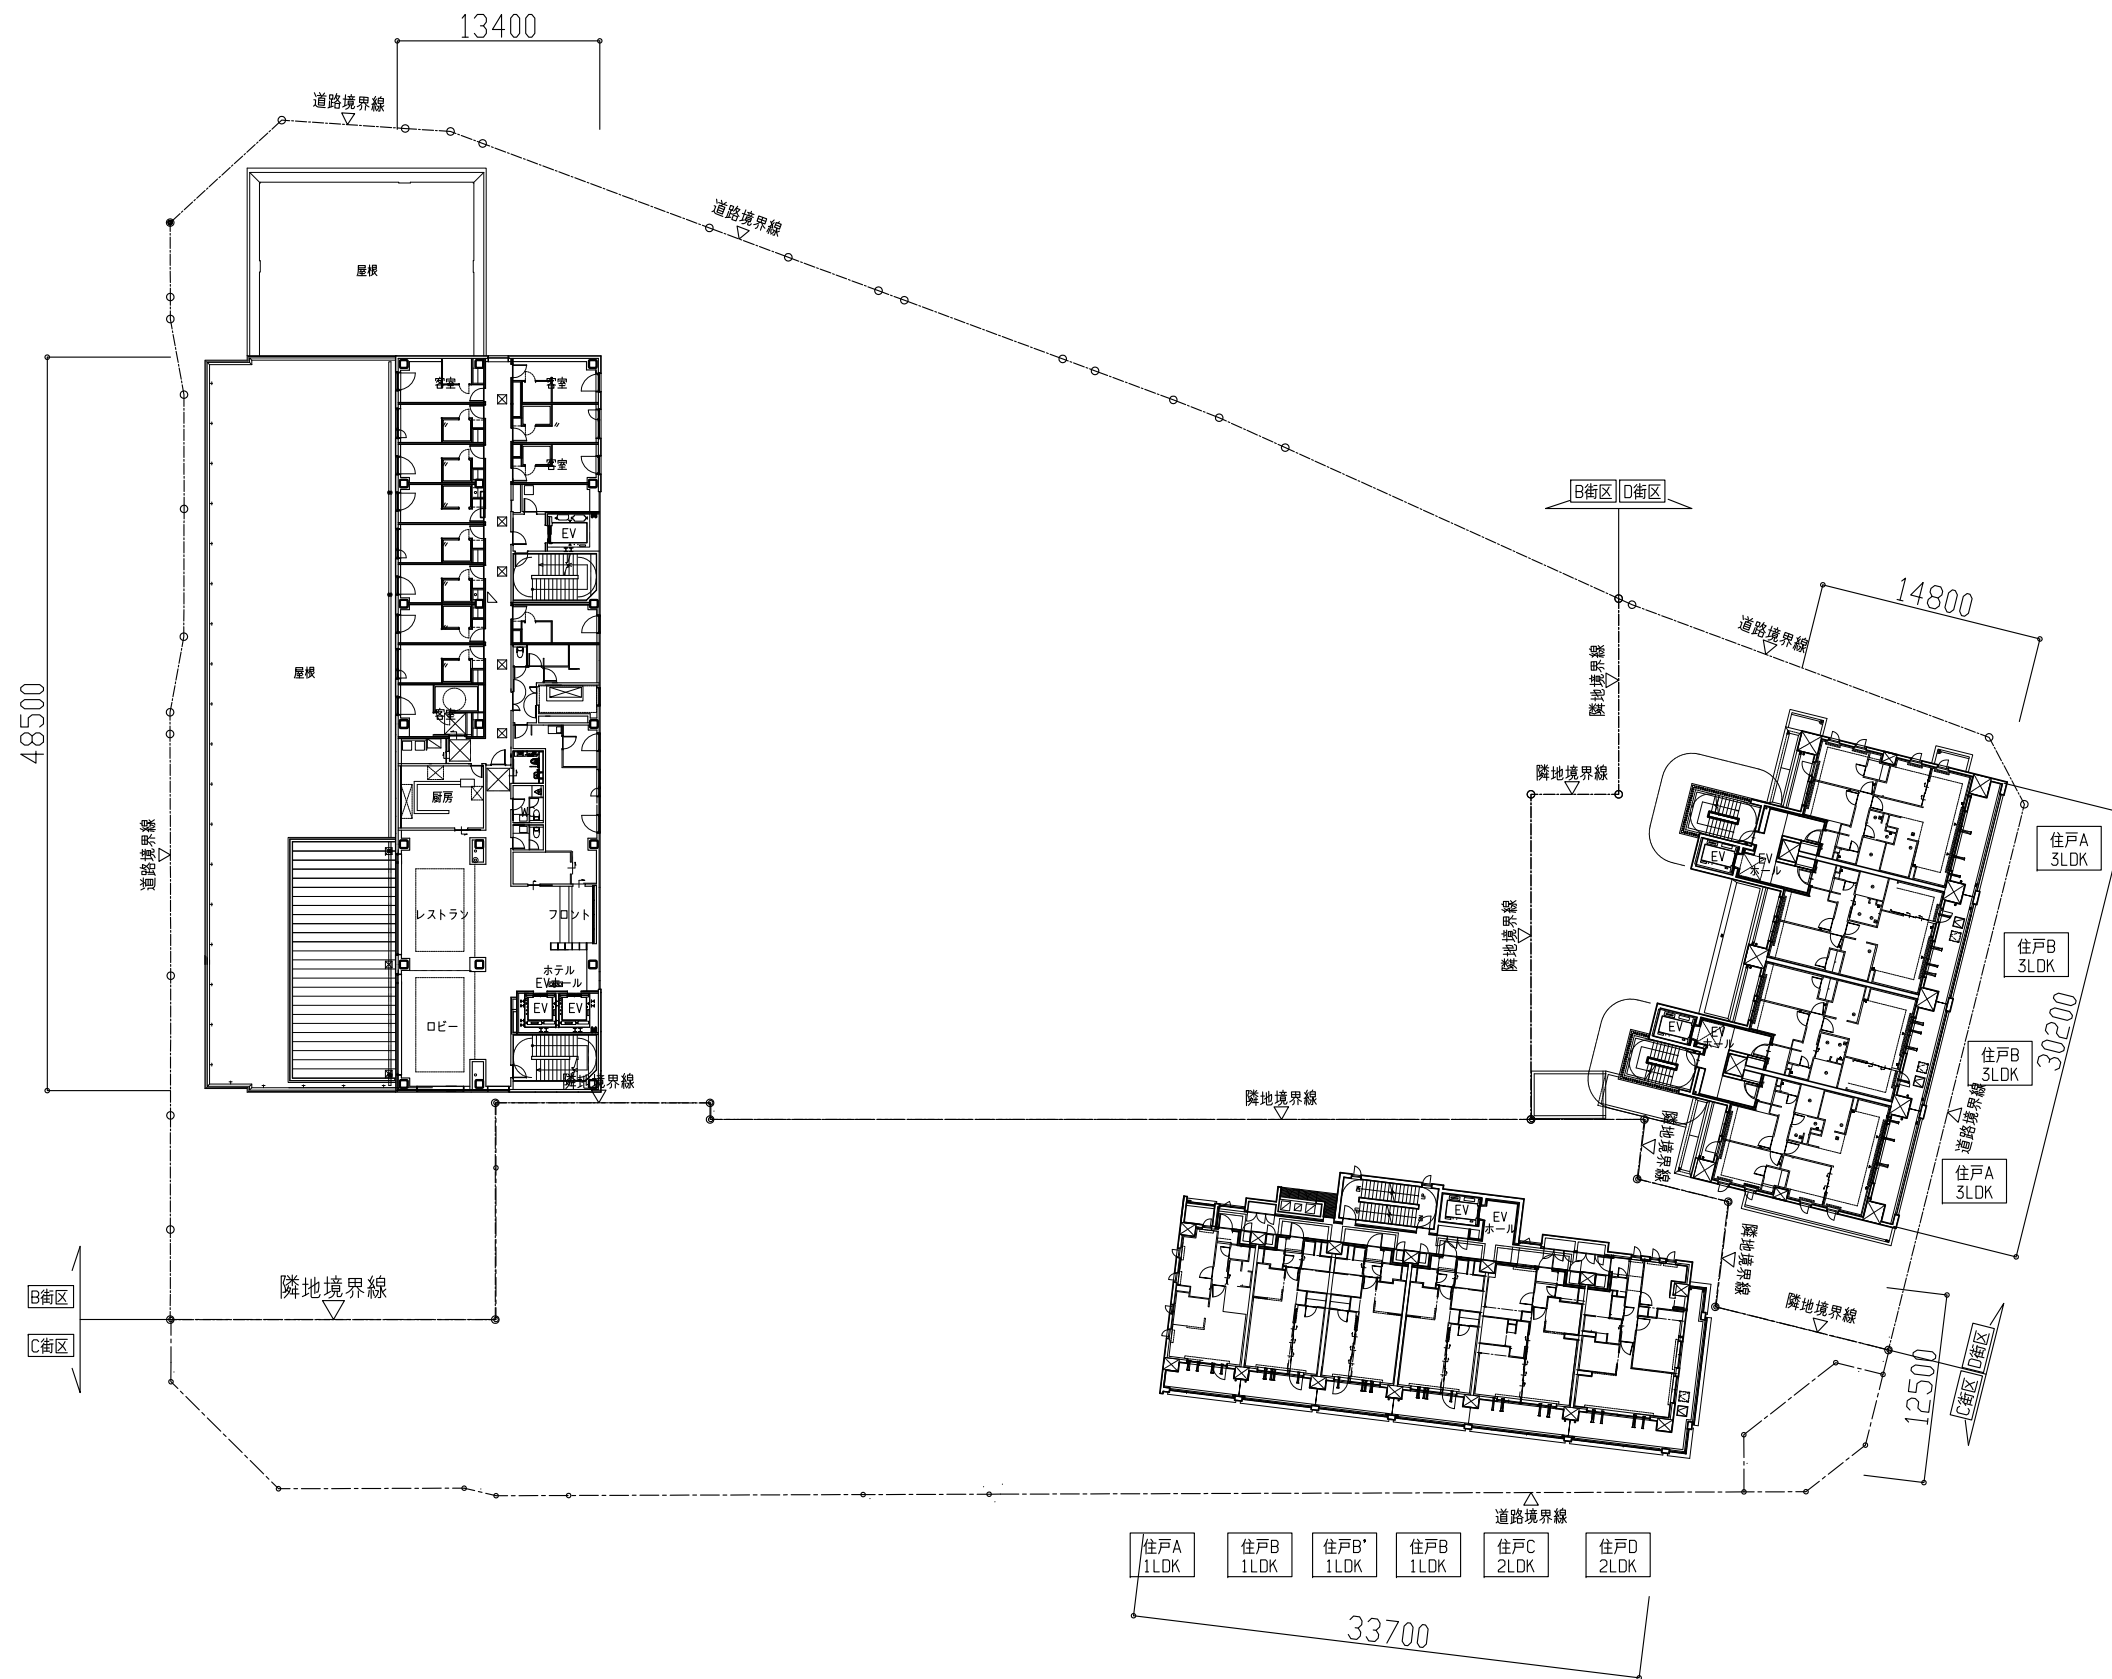

着工	
竣工	
監理	
施工	


ALEX・浅井謙建築研究所・
Arch5共同企業体

浅井謙建築研究所 株式会社
東京都知事登録 第39561号 一級建築士 第212143号 梅垣 浩之

アーキファイブ
株式会社 Arch5
建築コンサルティング
一般建築士事務所

横手駅東口第二地区第一種市街地再開発事業
【B・C・D街区】

意

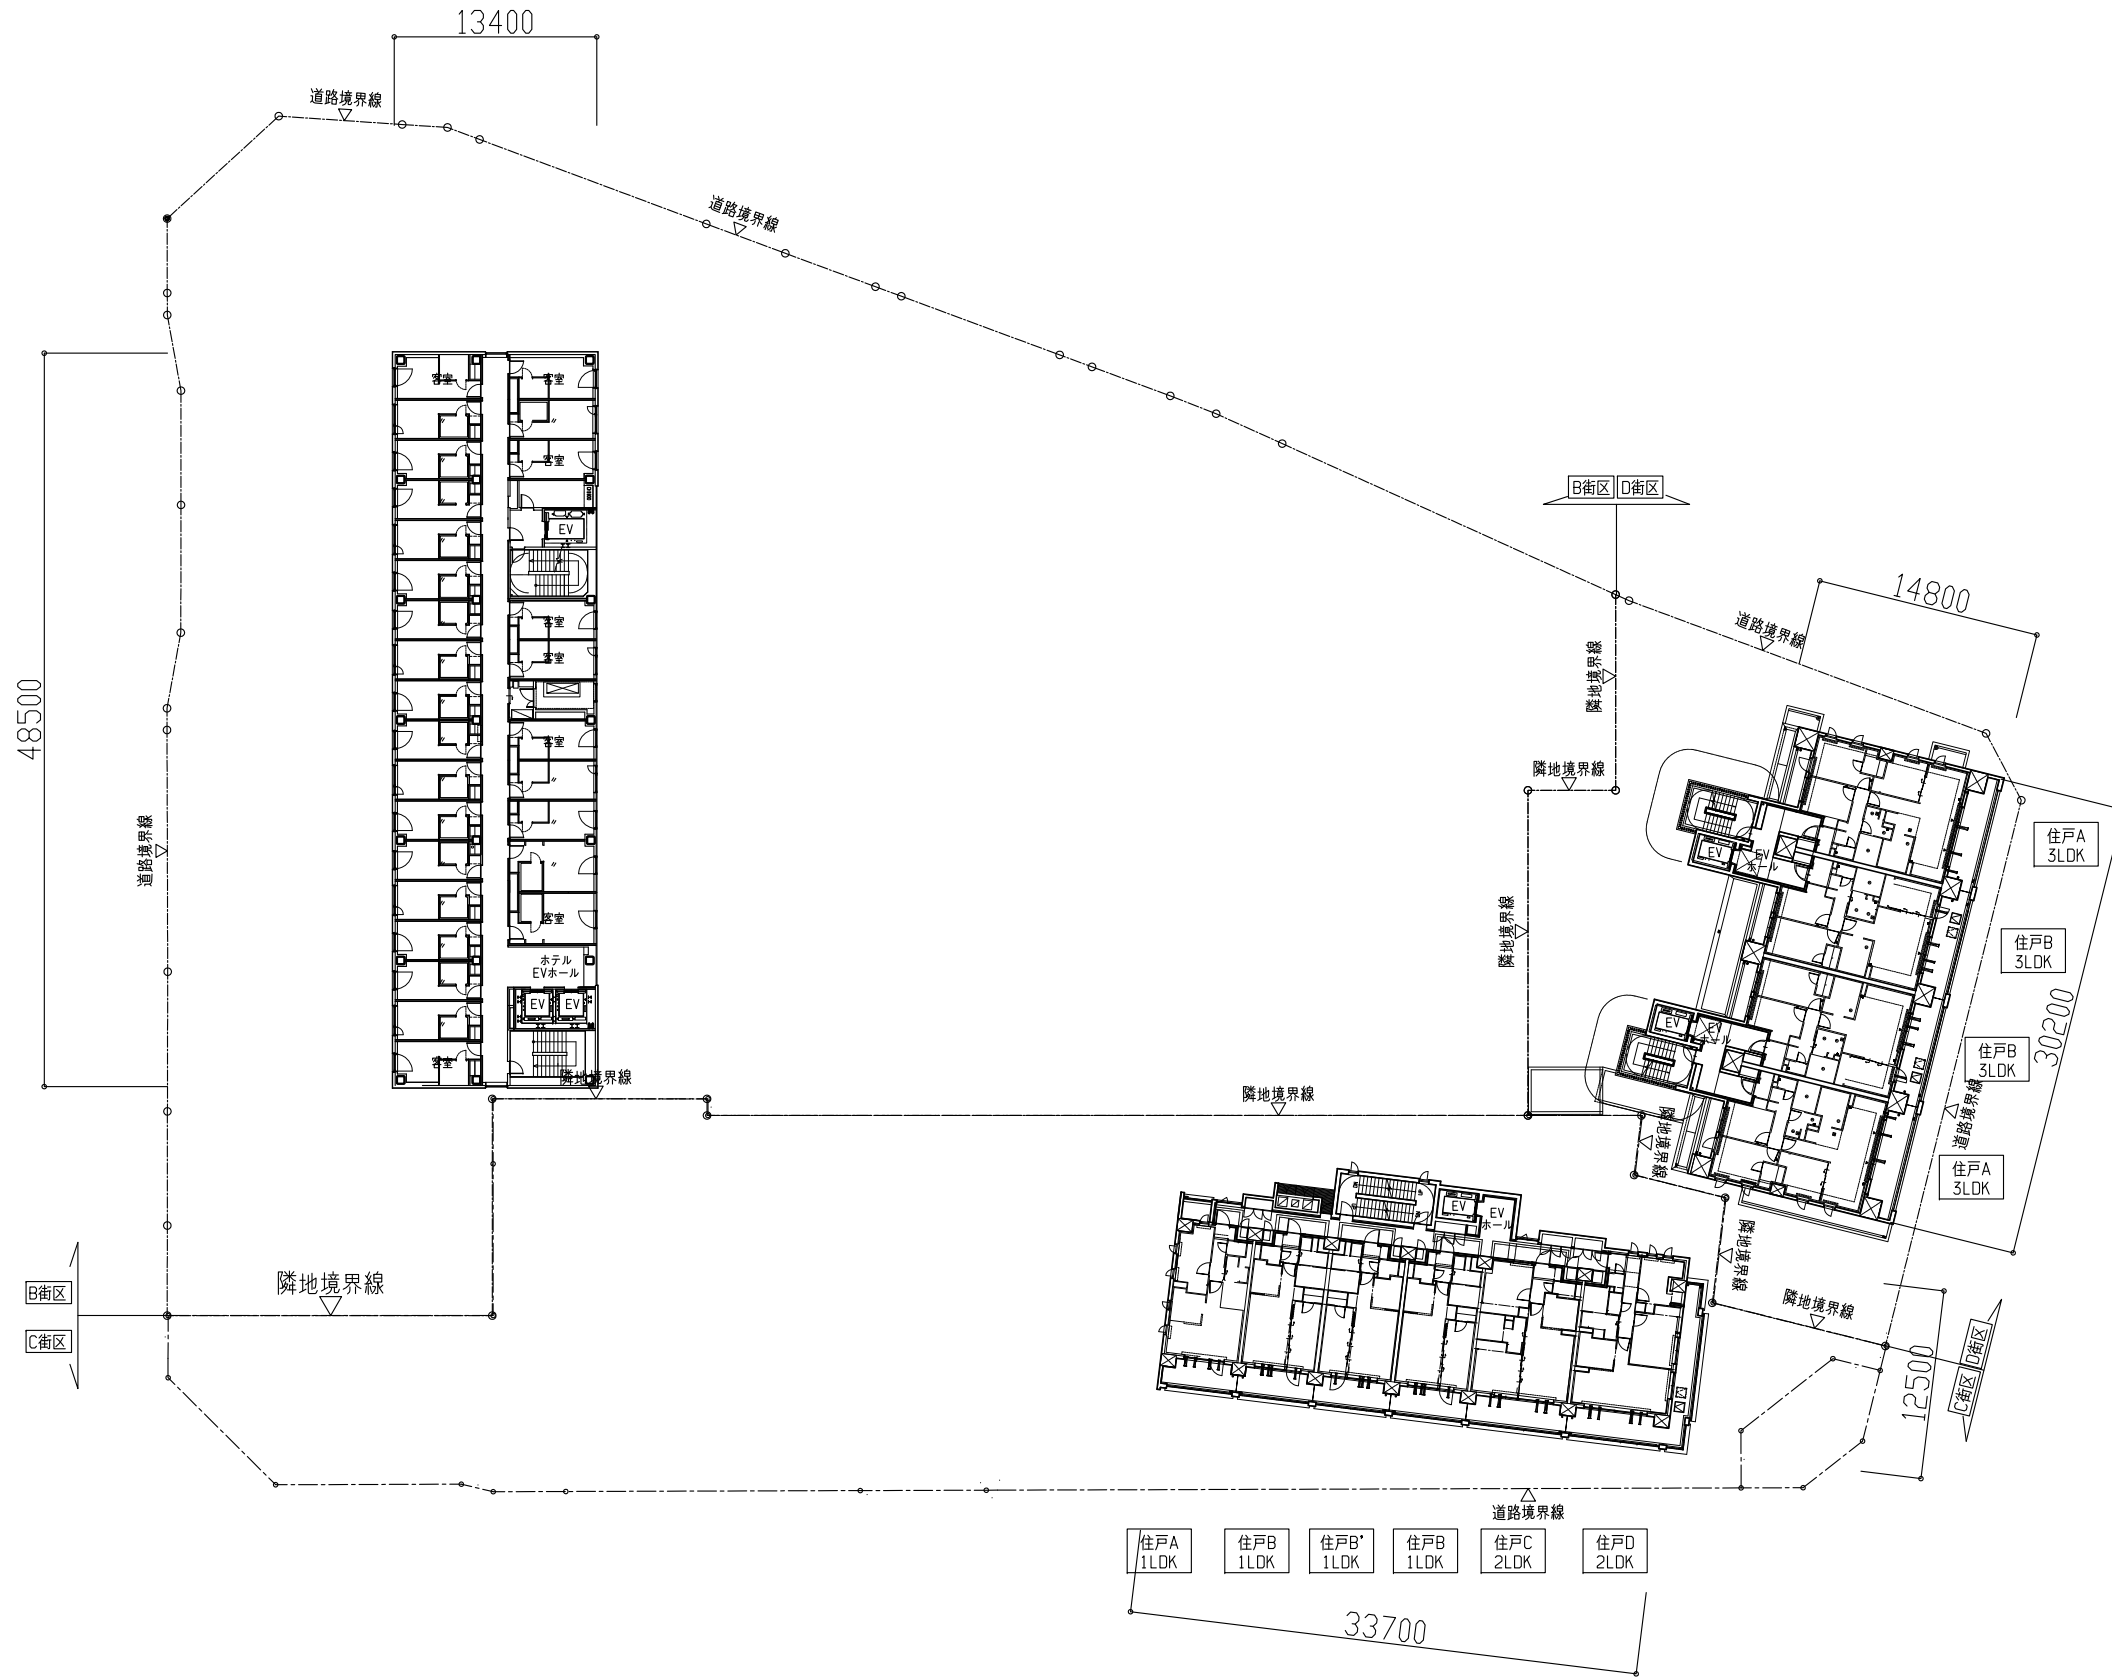

着工				
竣工				
監理				
施工				


ALEX・浅井謙建築研究所・
Arch5共同企業体

浅井謙建築研究所 株式会社
東京都知事登録 第39561号 一級建築士 第212143号 梅垣 浩之

アーキファイブ
株式会社 Arch5
建築コンサルティング
一般建築士事務所

横手駅東口第二地区第一種市街地再開発事業
【B・C・D街区】

意

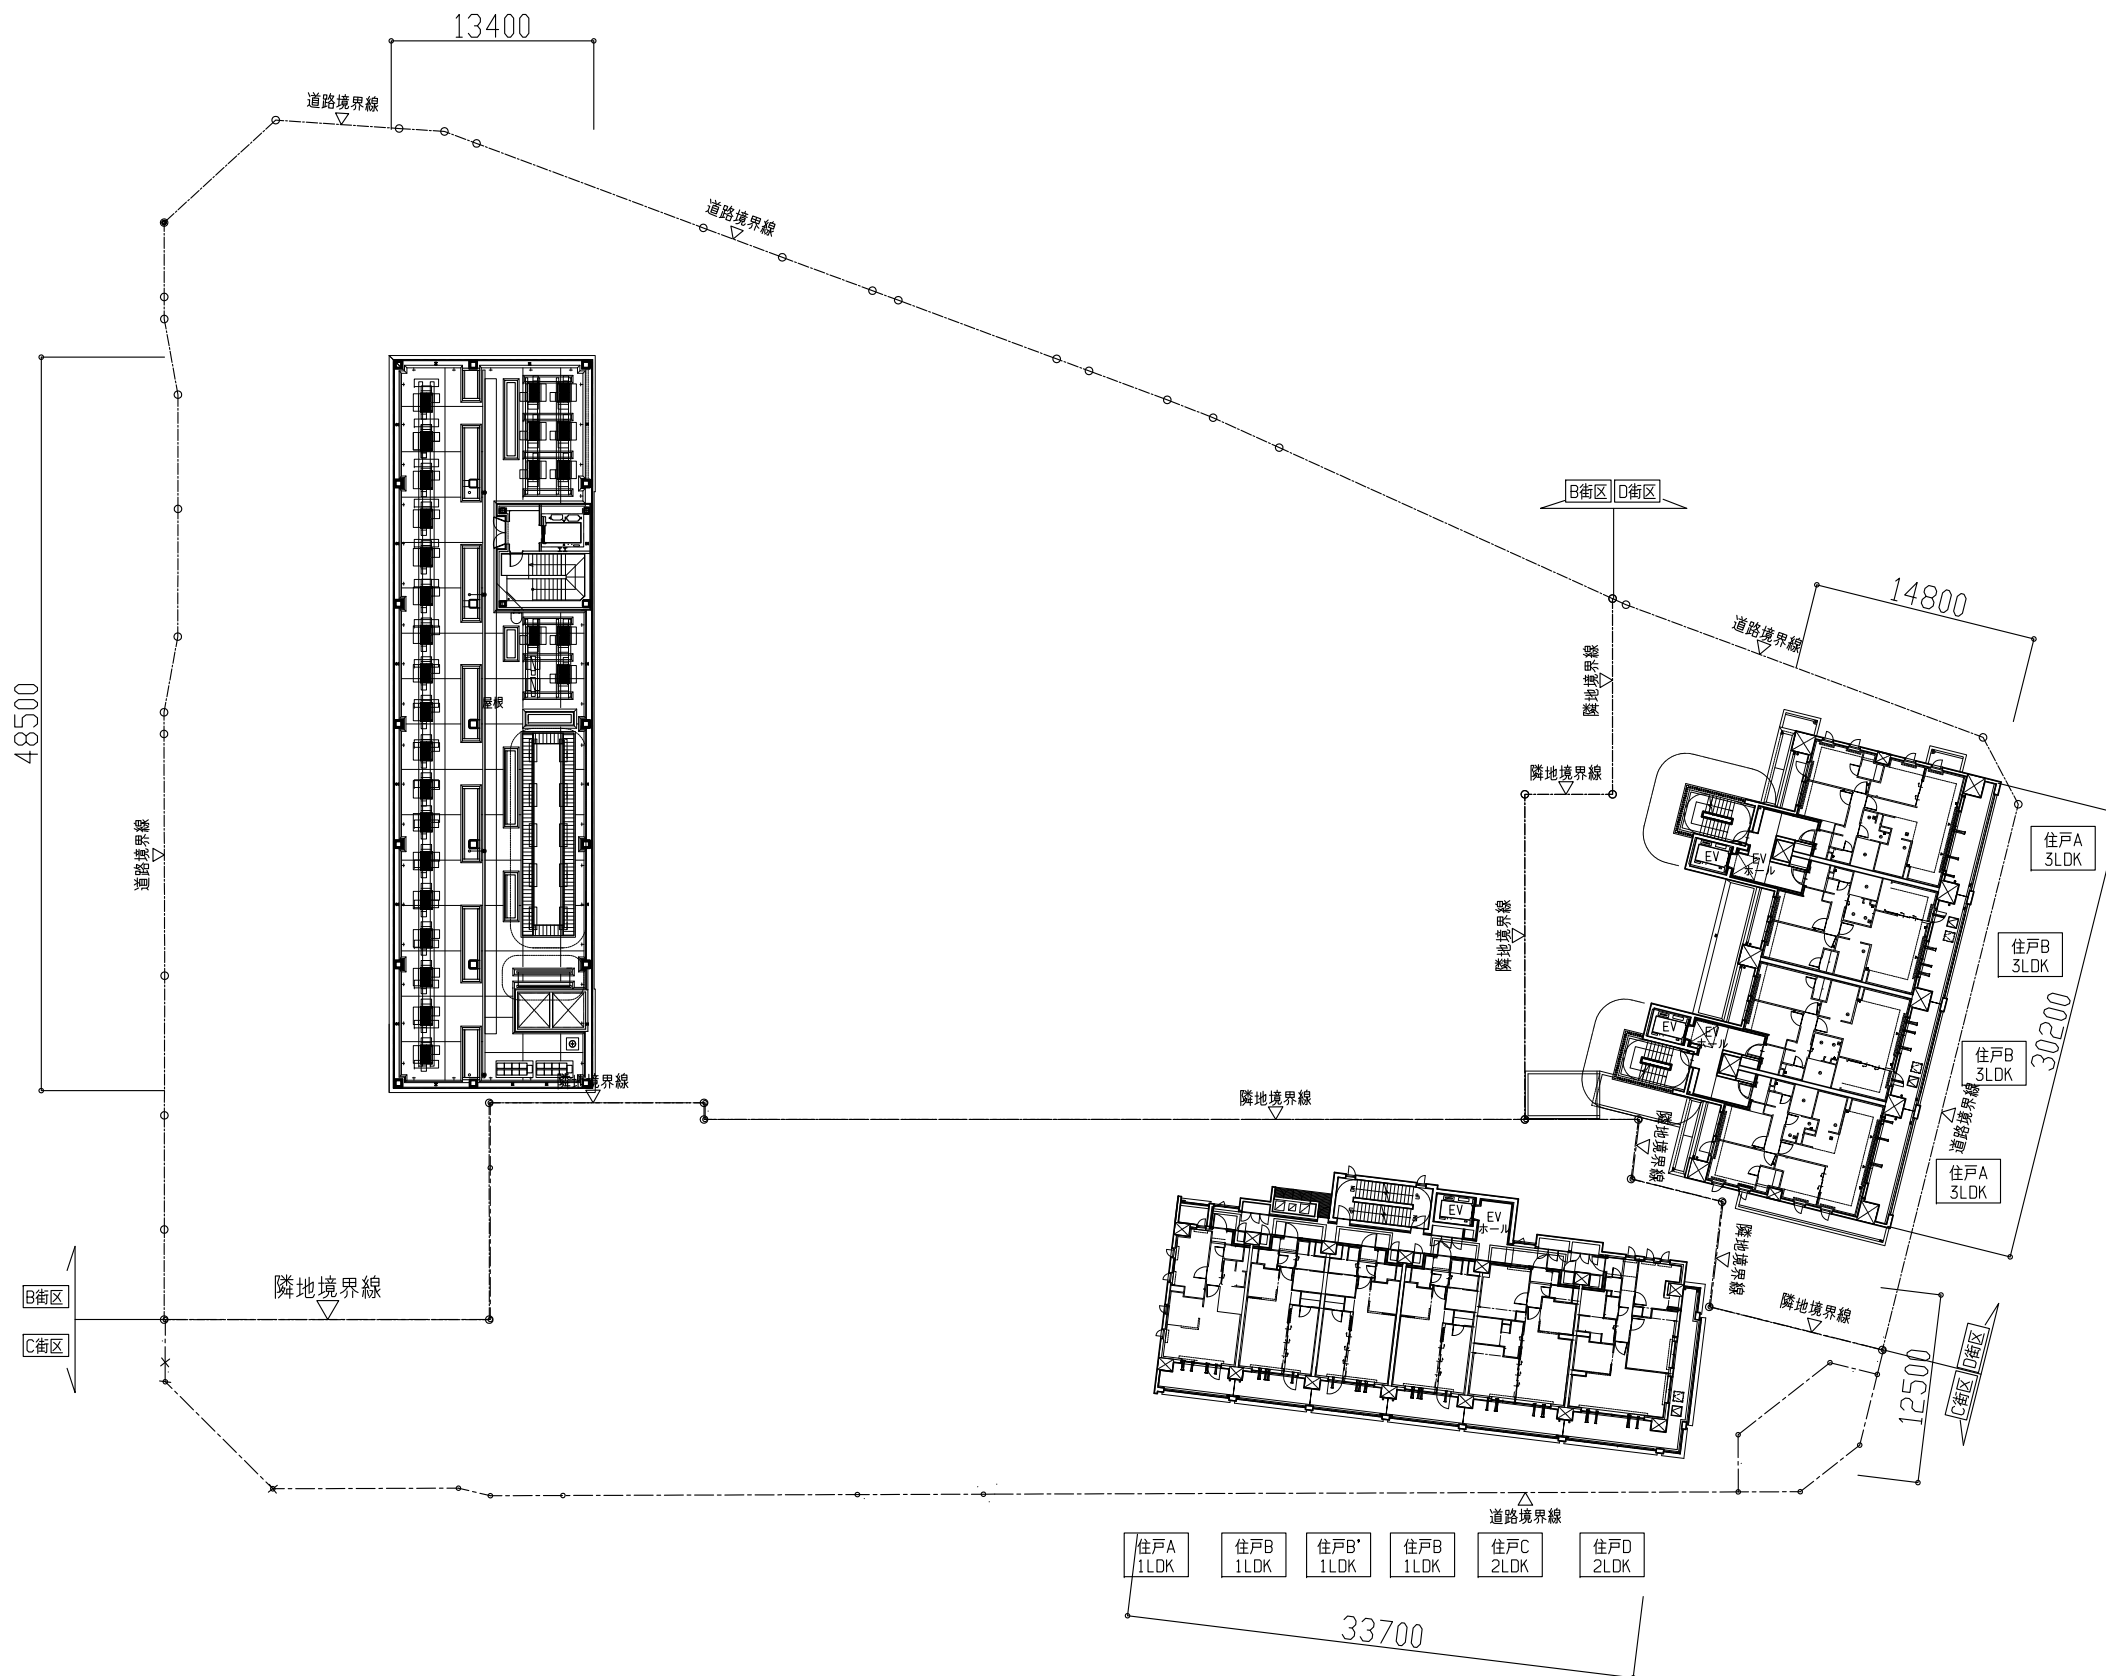

施工	
竣工	
監理	
施工	


ALEX・浅井謙建築研究所・Arch5共同企業体

浅井謙建築研究所 株式会社
東京都知事登録 第39561号 一級建築士 第212143号 梅垣 浩之

アーキファイブ
 株式会社 Arch5
建築コンサルティング 一般建築士事務所

横浜駅東口第二地区第一種市街地再開発事業
 【B・C・D街区】



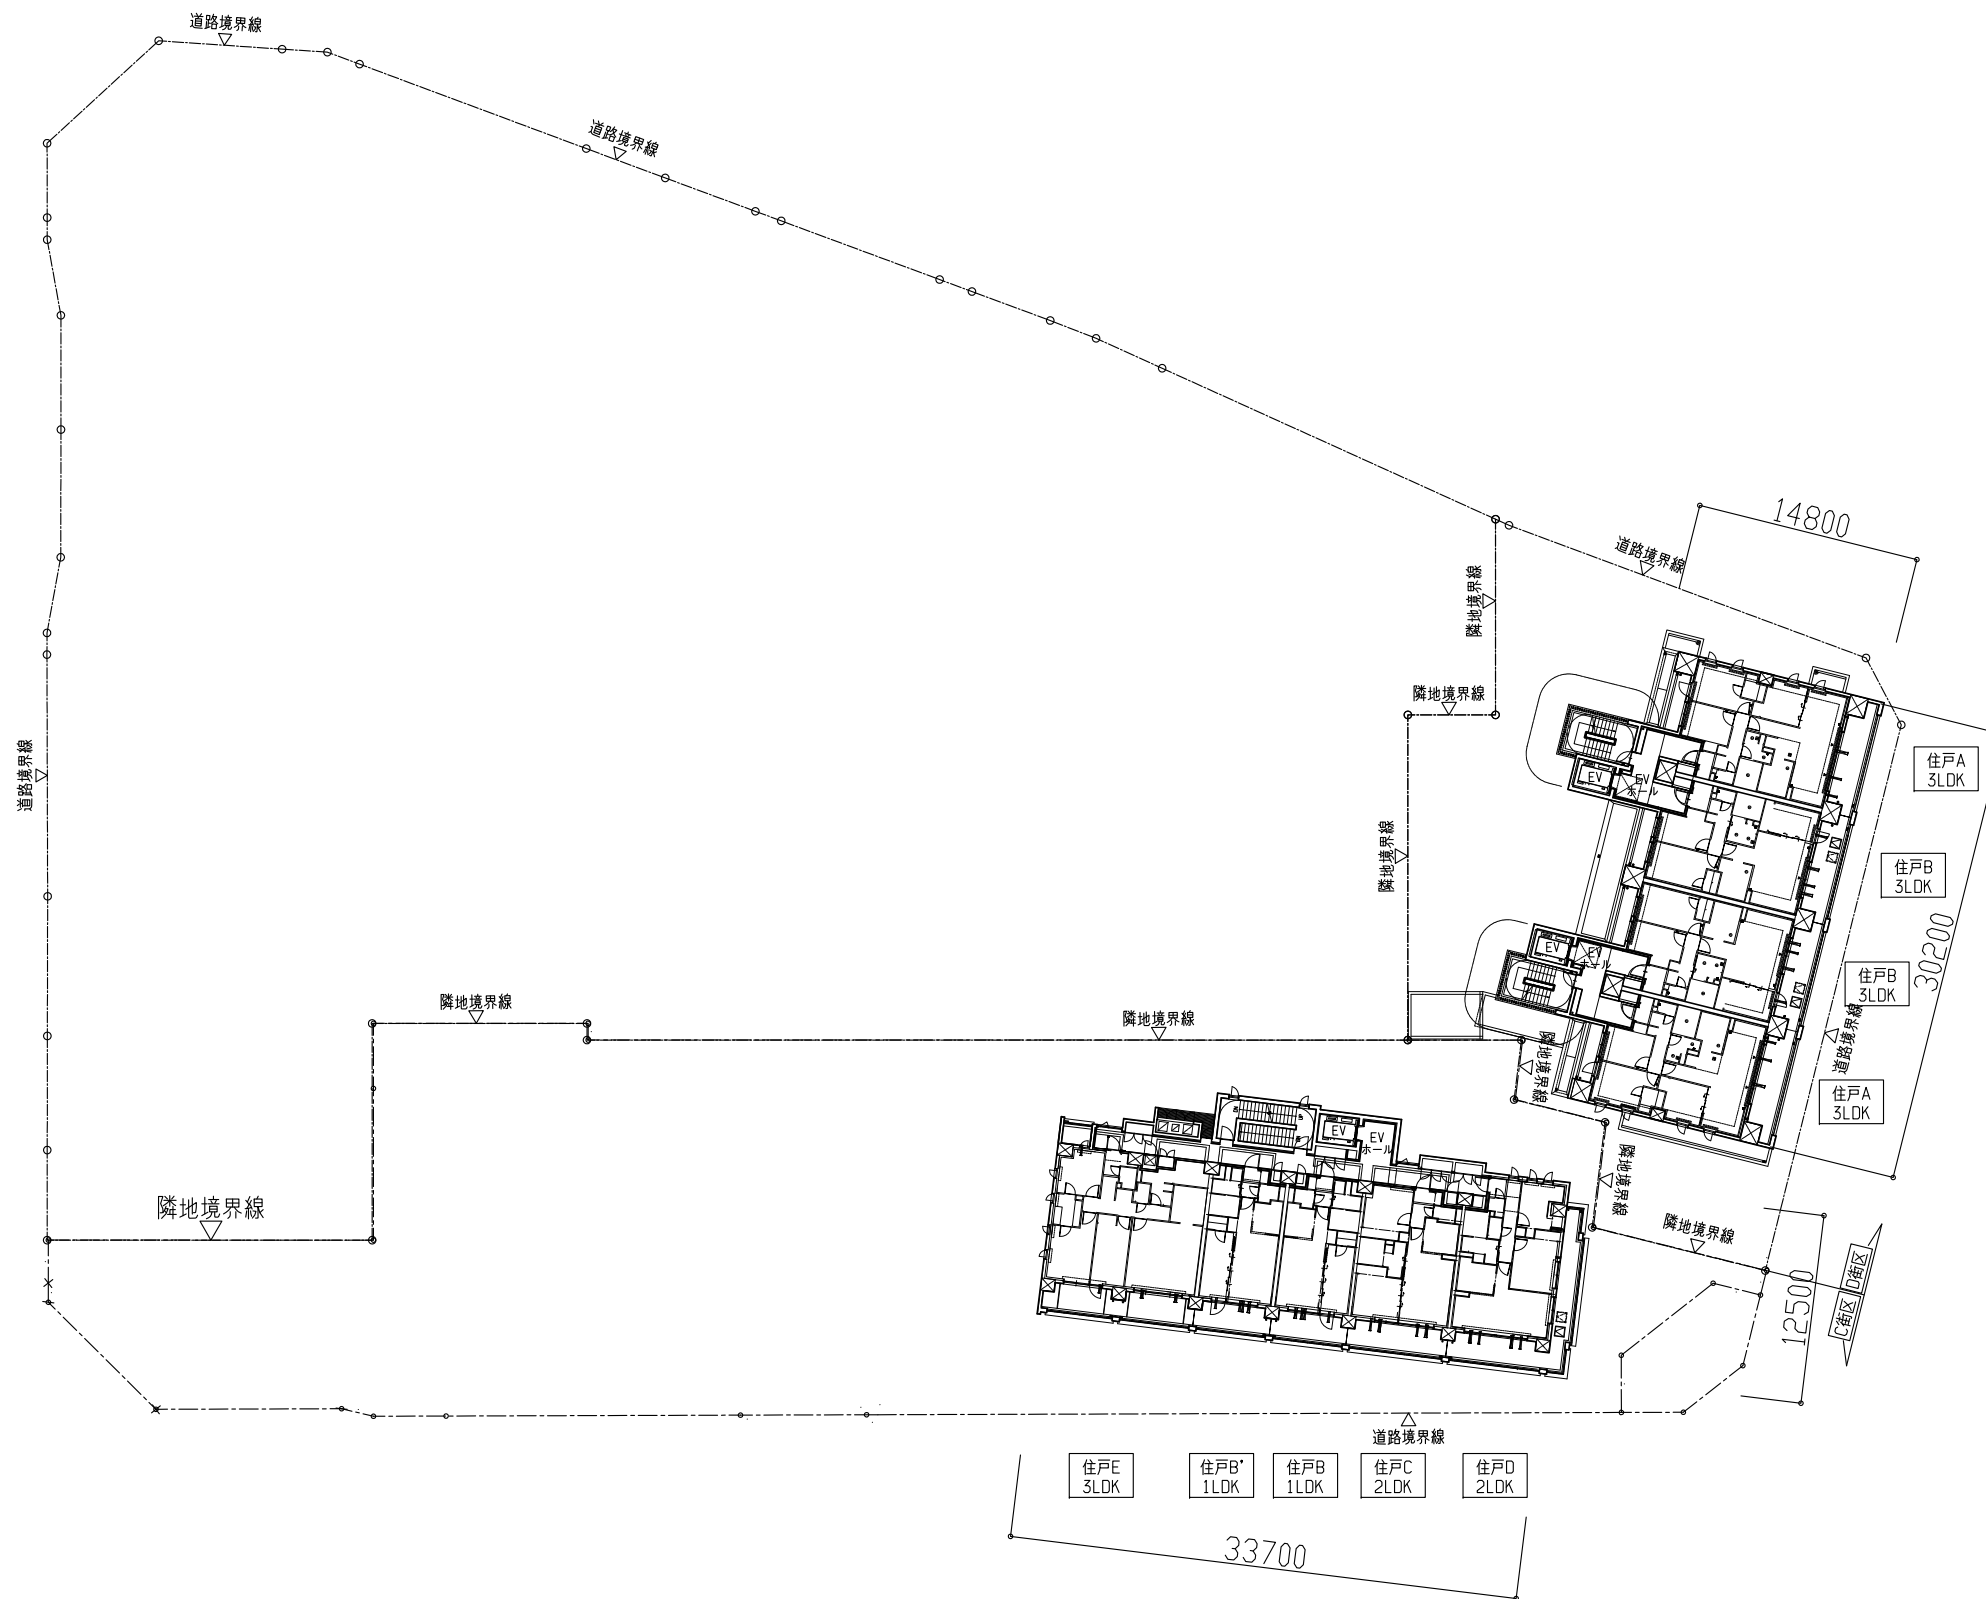

着工				
竣工				
監理				
施工				

ALEX・浅井謙建築研究所・
Arch5共同企業体

浅井謙建築研究所 株式会社
東京都知事登録 第39561号 一級建築士 第212143号 梅垣 浩之


アーキファイブ
株式会社 Arch5
建築コンサルティング
一級建築士事務所

横手駅東口第二地区第一種市街地再開発事業
【B・C・D街区】

意

9階平面図

No.

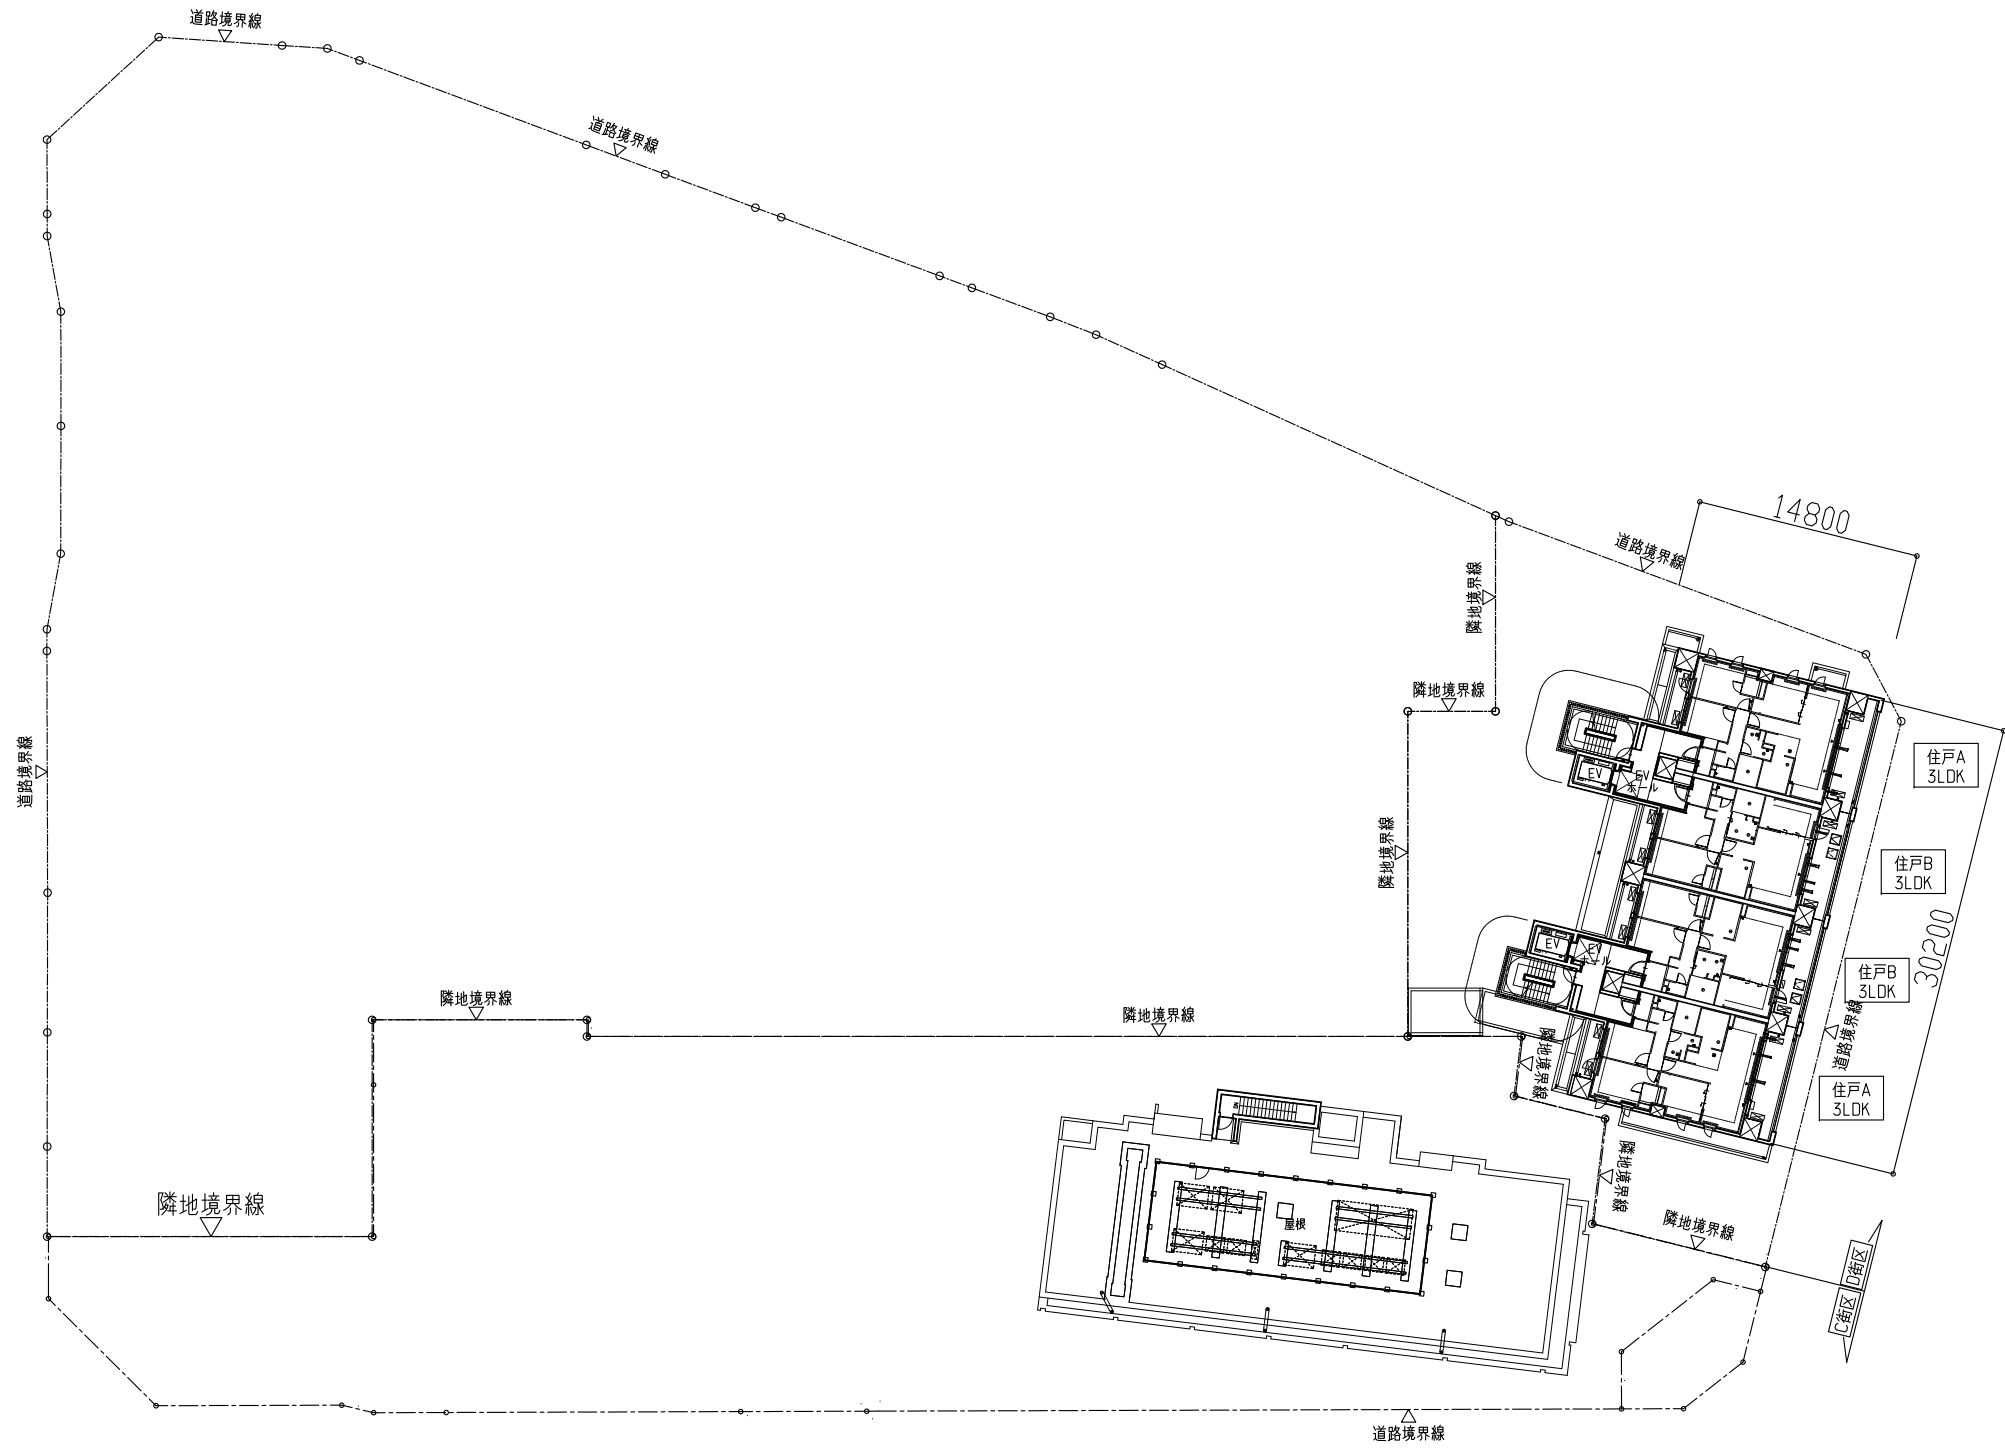

着工																				
竣工																				
監理																				
施工																				


ALEX・浅井謙建築研究所・
Arch5共同企業体

浅井謙建築研究所 株式会社
東京都知事登録 第39561号 一級建築士 第212143号 梅垣 浩之

アーキファイブ
株式会社 Arch5
建築コンサルティング
一般建築士事務所

横手駅東口第二地区第一種市街地再開発事業
【B・C・D街区】

意

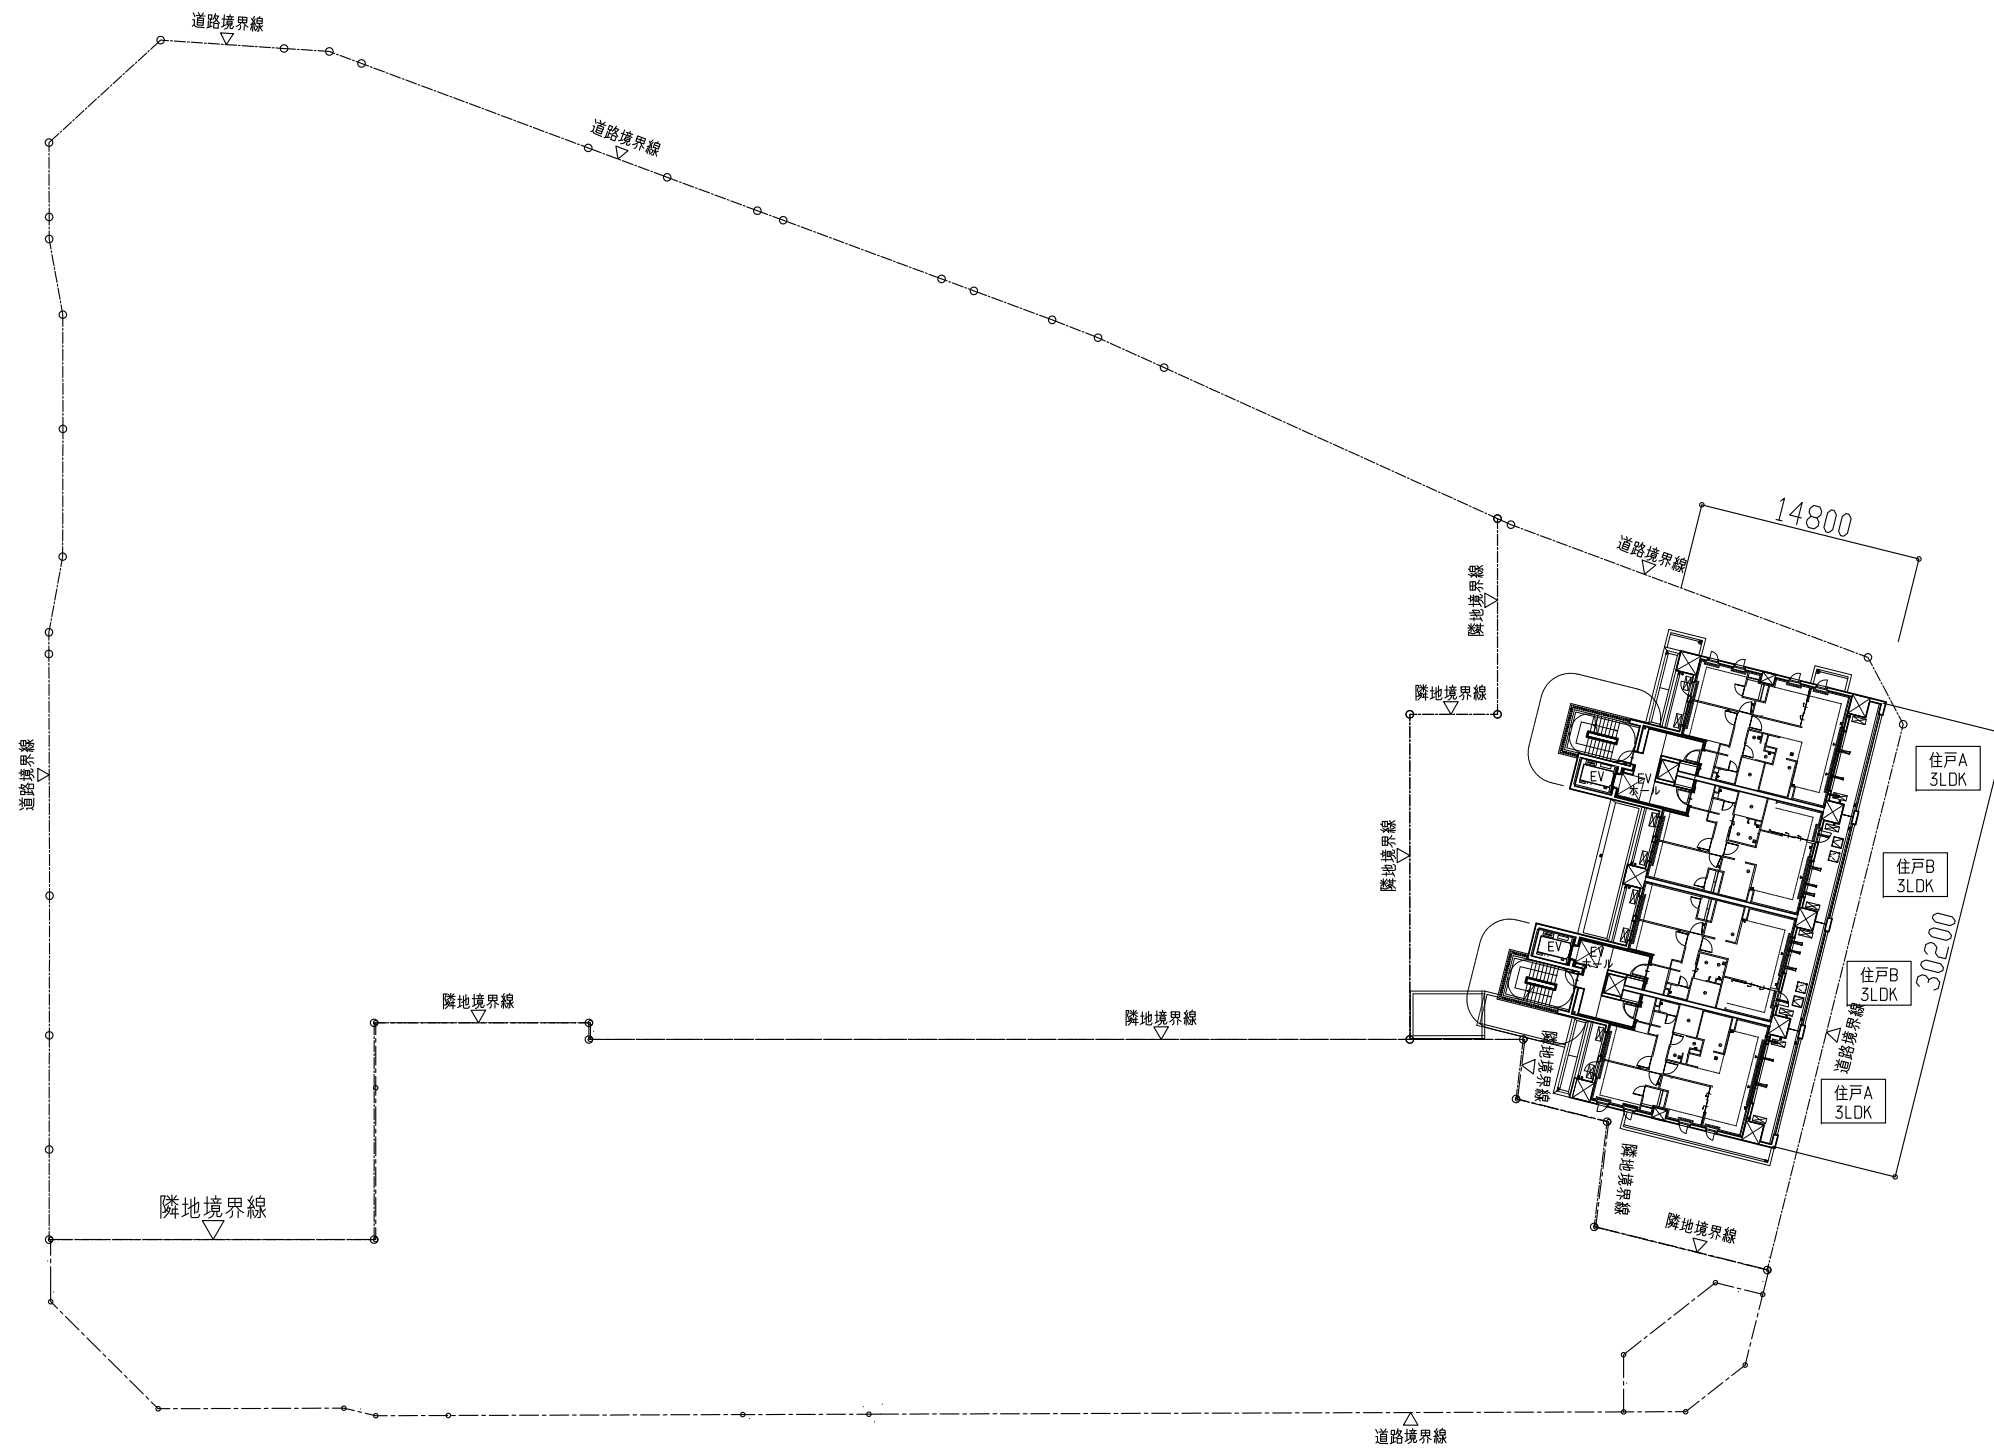

階工																				
竣工																				
監理																				
施工																				


ALEX・浅井謙建築研究所・
Arch5共同企業体

浅井謙建築研究所 株式会社
東京都知事登録 第39561号 一級建築士 第212143号 梅垣 浩之

アーキファイブ
株式会社 Arch5
建築コンサルティング
一般建築士事務所

横浜駅東口第二地区第一種市街地再開発事業
【B・C・D街区】

意

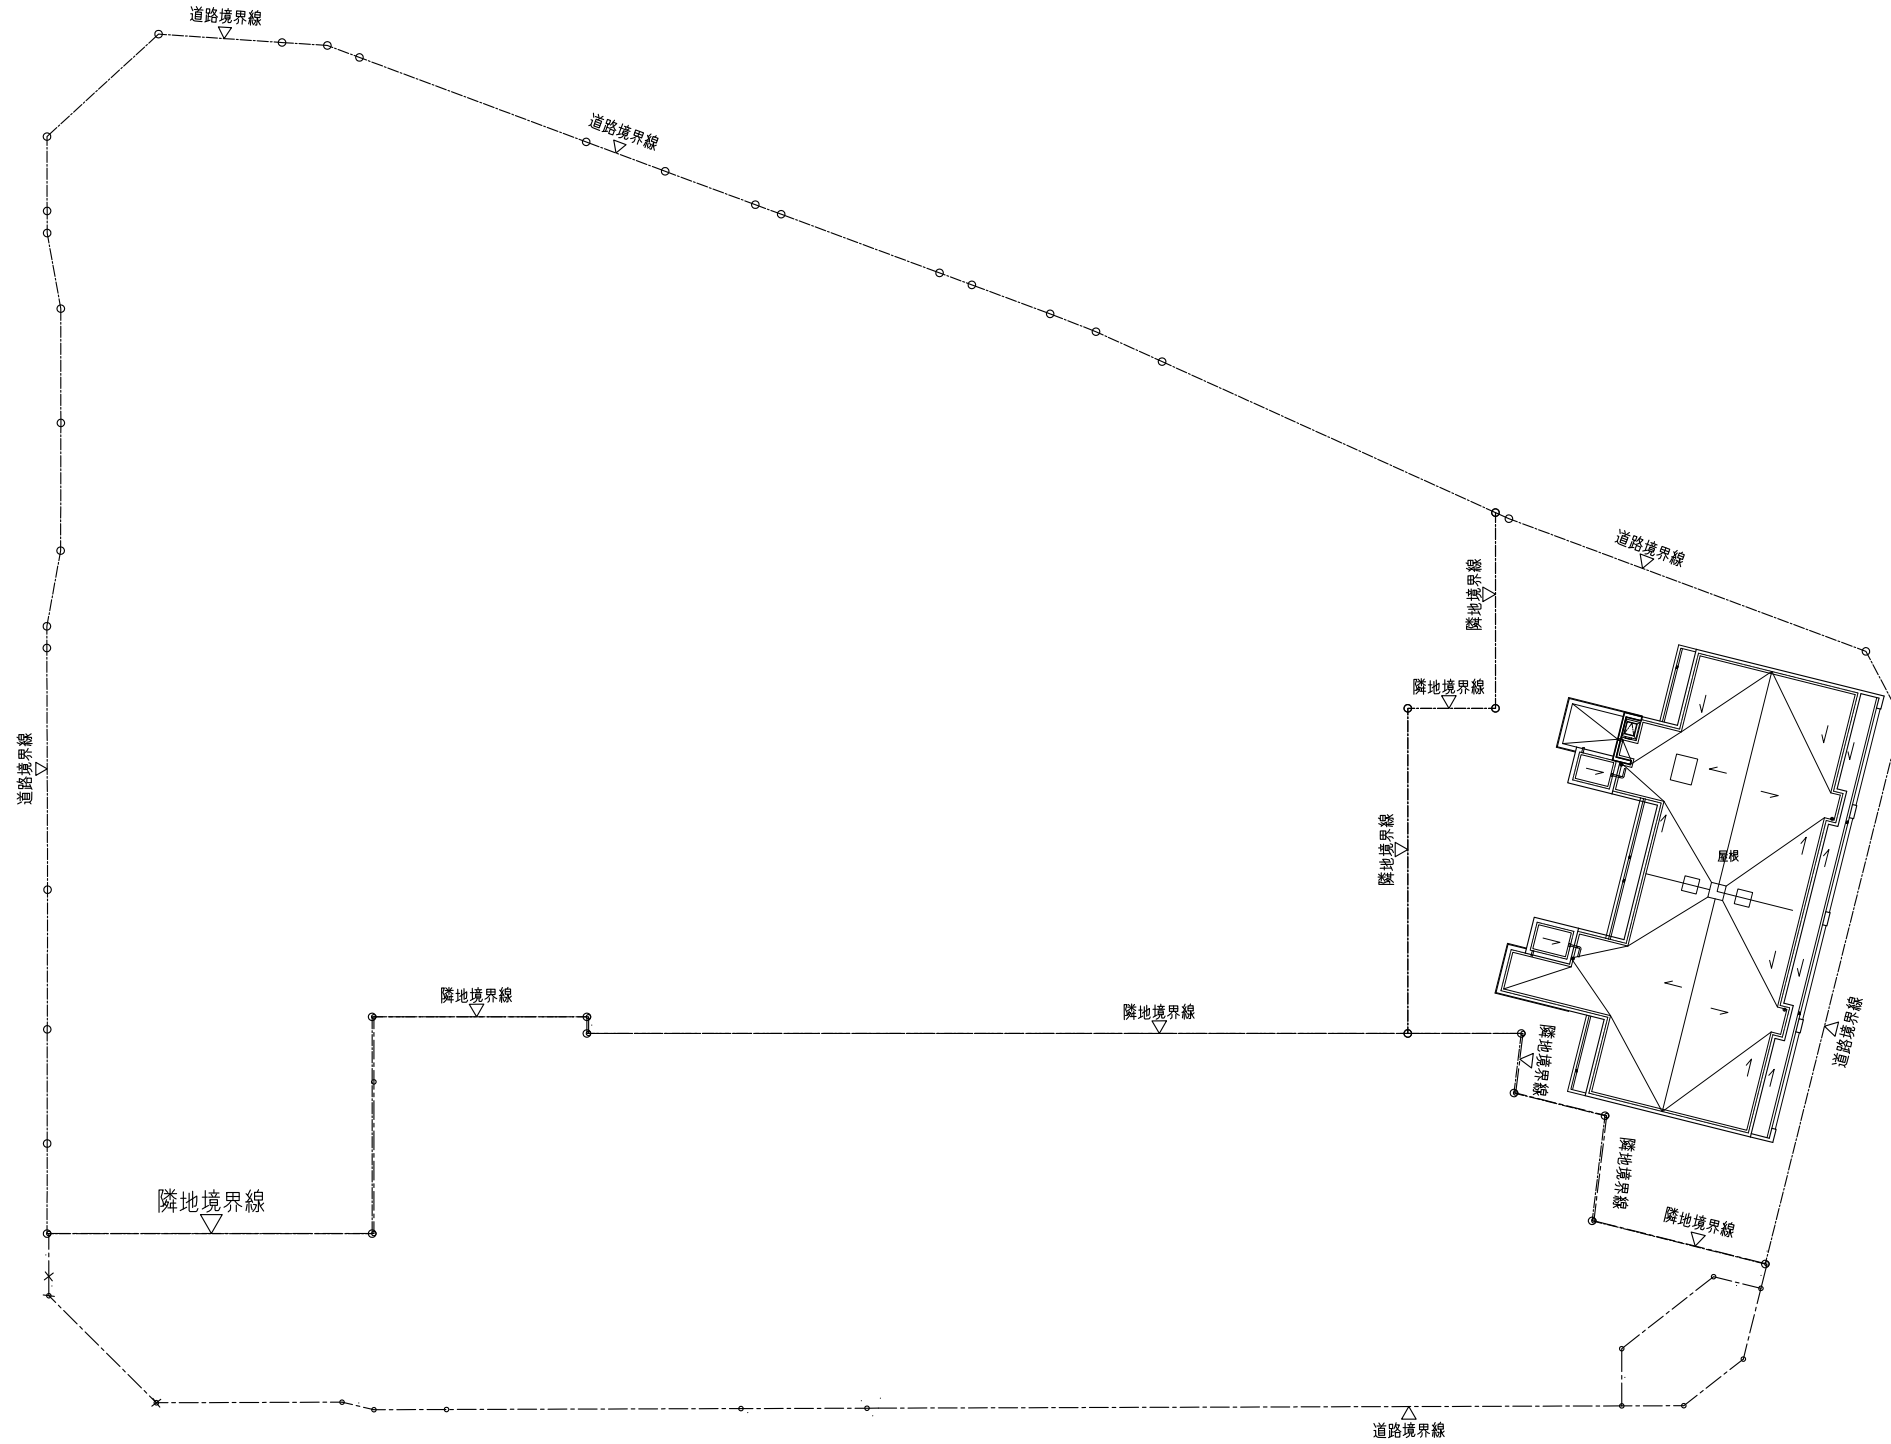

施工															
竣工															
監理															
施工															

ALEX・浅井謙建築研究所・
Arch5共同企業体

浅井謙建築研究所 株式会社
東京都知事登録 第39561号 一級建築士 第212143号 梅垣 浩之

アーキファイト
株式会社 Arch5
建築コンサルティング
一般建築士事務所

横浜駅東口第二地区第一種市街地再開発事業
【B・C・D街区】

(意)