


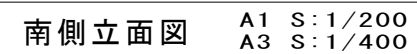
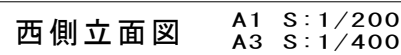
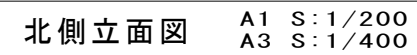


01西側立面図A3 1:500				02南側立面図A3 1:500			
03東側立面図A3 1:500				04北側立面図A3 1:500			
施工				ALEX・浅井謙建築研究所・			
竣工				Arch5共同企業体			
監理				浅井謙建築研究所 株式会社			
施工				東京都知事登録 第39561号 一級建築士 第212143号 梅垣 浩之			
				株式会社 Arch5			
				アーキファイブ 建築コンサルティング 一級建築士事務所			
				横手駅東口第二地区第一種市街地再開発事業			
				【B街区】			
				B-1棟 立面図			
				No. -			

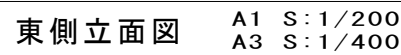


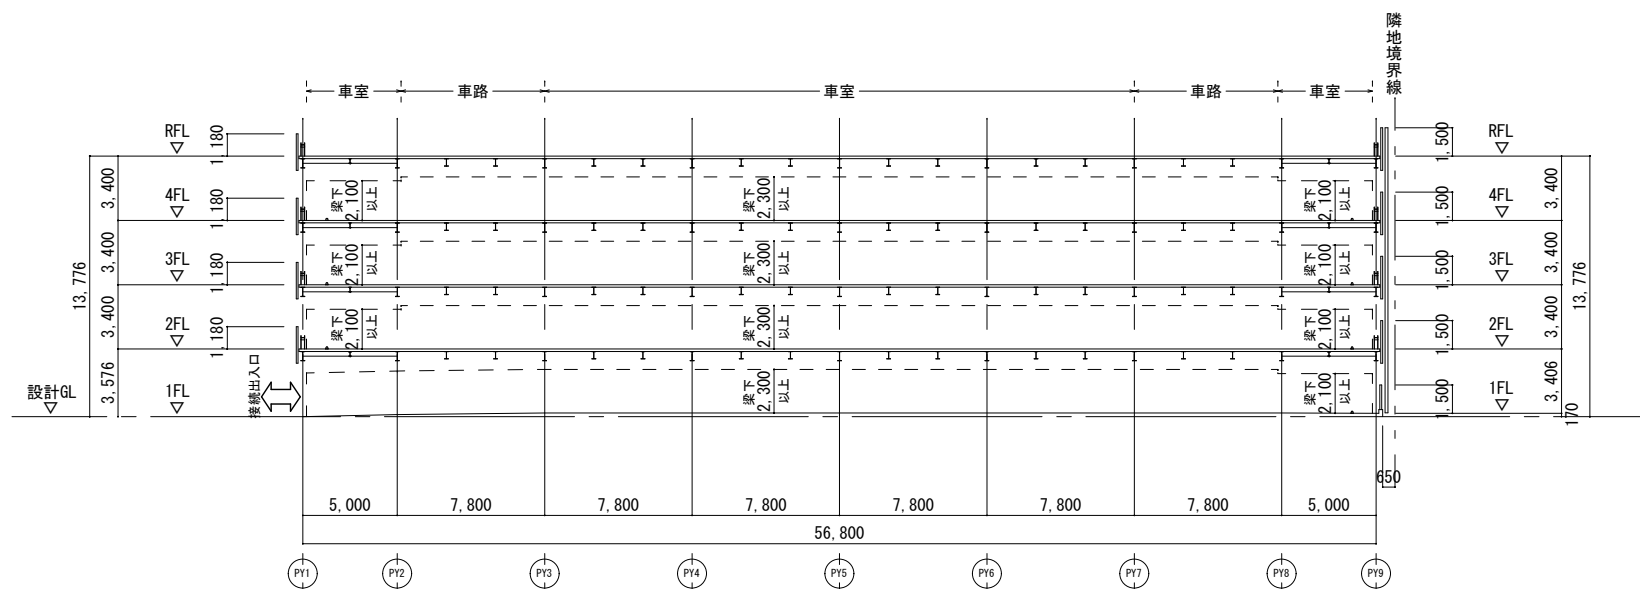

B-B 断面图	A1	S: 1/200
	A3	S: 1/400

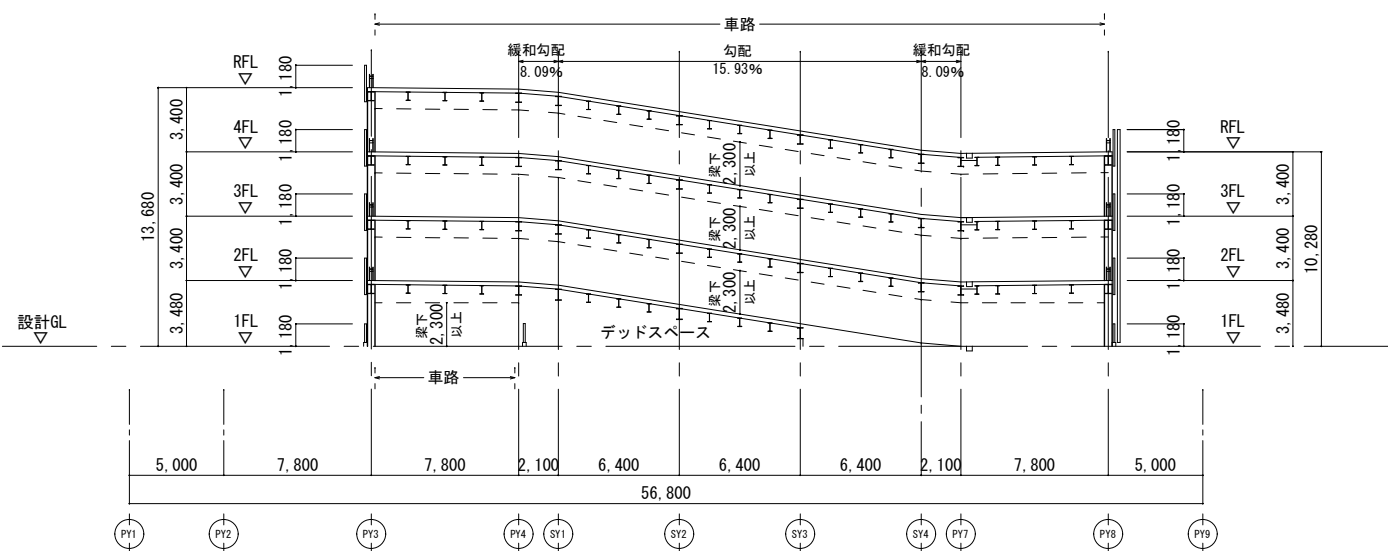

A-A 断面图	A1	S: 1/200
	A3	S: 1/400

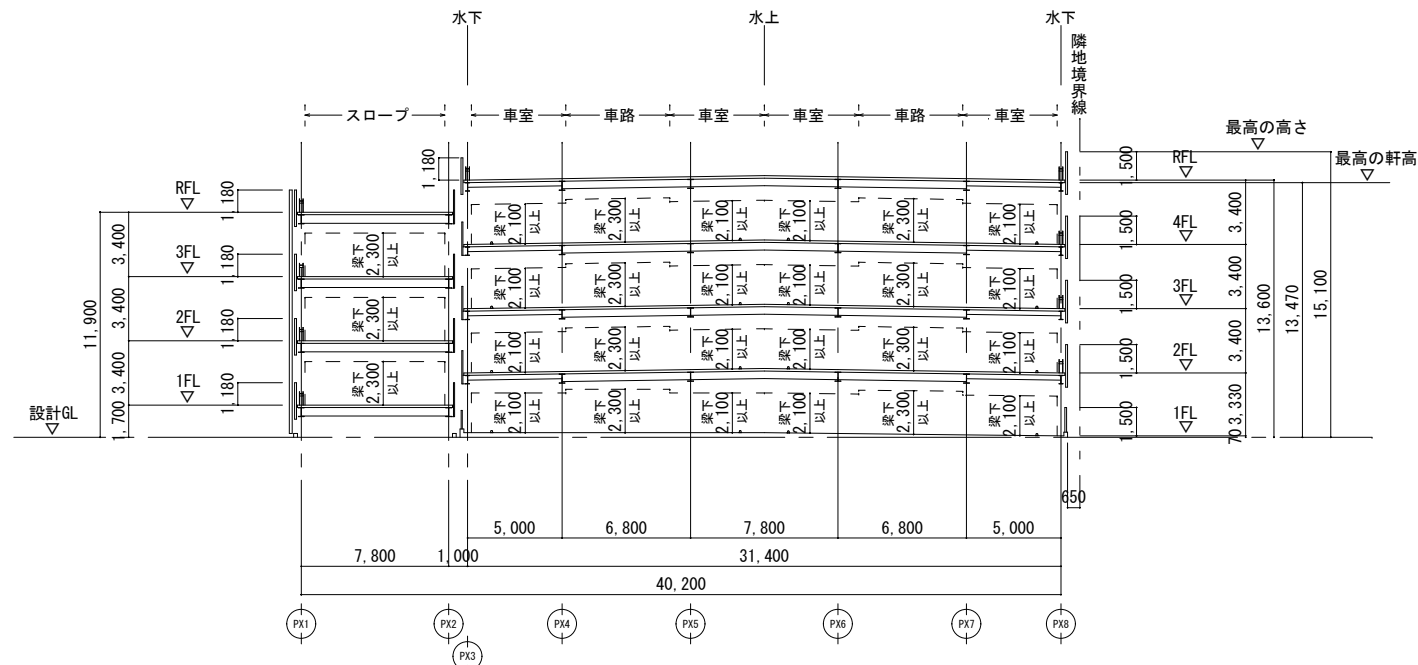

C-C 断面图	A1	S: 1/200
	A3	S: 1/400

			ALEX・浅井謙建築研究所	浅井謙建築研究所 株式会社	アーキファイブ 株式会Arch5	(株)内藤ハウス	横手駅東口第二地区第一種市街地再開発事業	⑧
着工	.	.			建築コンサルティング	市内藤ハウス一級建築士事務所	【B街区】	08 - 017
竣工	.	.	Arch5共同企業体	東京都知事登録 第39561号 一級建築士 梅垣 浩之	一級建築士事務所	東京都知事登録 第17140号 一級建築士 北岡 徹	<B-2棟>	Nb.
監理	.	.		CAD	GAD	GAD	断面図	-
施工	.	.						-

