


横手駅東口第二地区第一種市街地再開発事業

施設計画

A 街 区

- 平面図
- 立面図
- 断面図

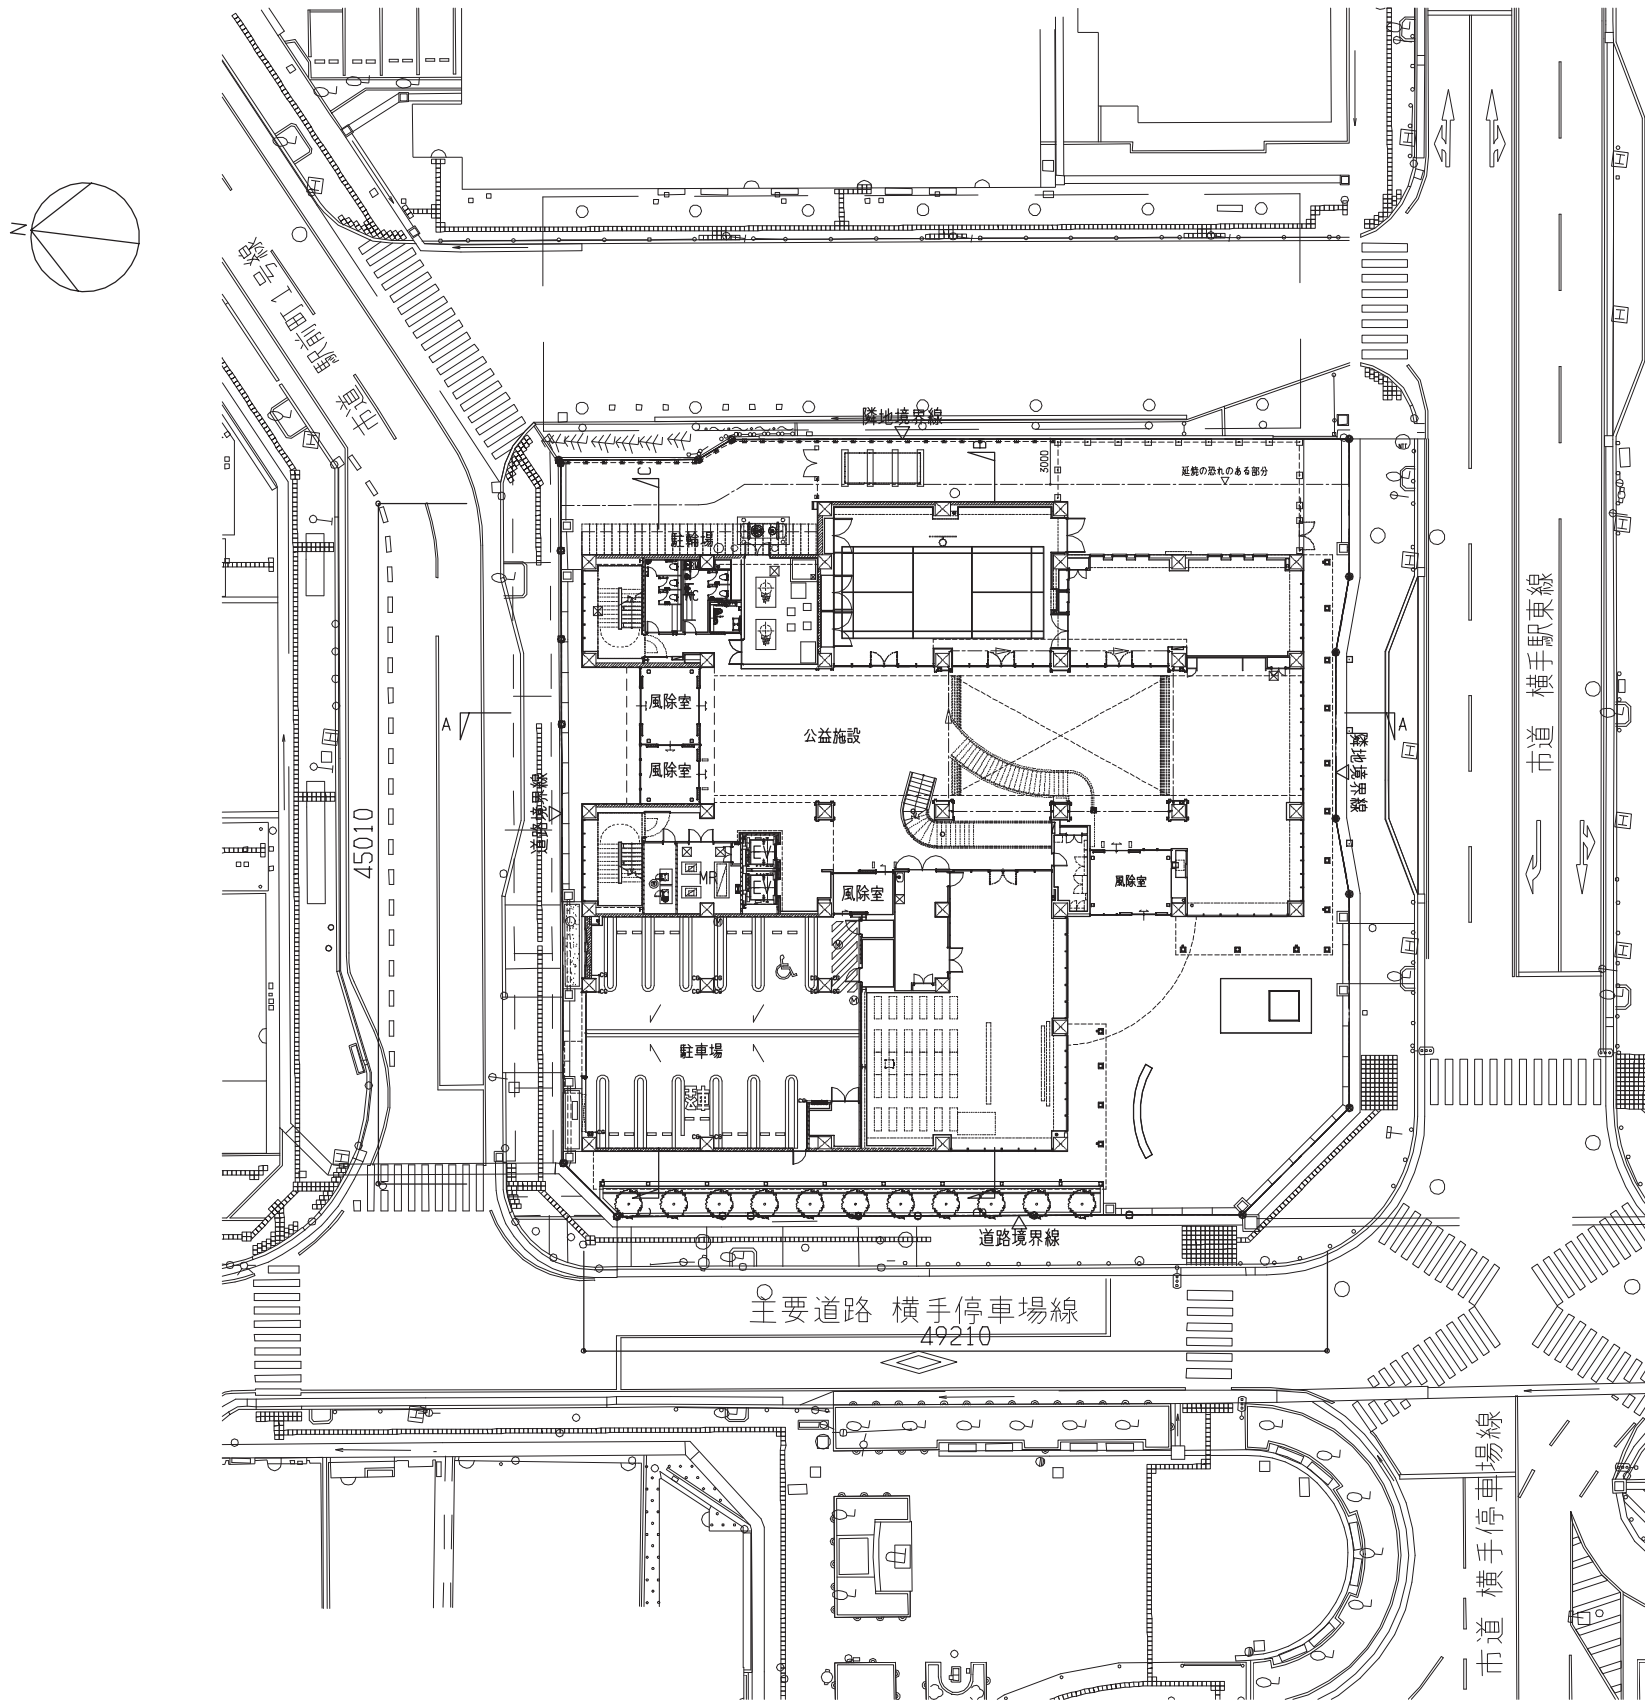

階工	KBM=TP+63.28m	マンホールの600φ (防臭・防水・SUSタラップ付)	○	種	機械基礎
竣工	SGL=KBM+0.69m = <±0>	化粧覆材マホ-M400φ (防臭・防水・化粧蓋・SUSタラップ付)	→	水勾配	CG コーナークラウド
監理	1FL=SGL+0.15m = <±0>	床下点検口600x600 (防臭・防水・化粧蓋・SUSタラップ付)	□	屋内消火栓	
	<±0> SGLからのレベルを示す	上部点検口600x600	□	消火栓BOX	
	<±0> FLからのレベルを示す	遮断防止バー (SUS φ32 H200)	□	排煙口	
施工	±0 KBMからの現状レベルを示す	引込防止手摺 (GT-FD 1=6x40 U=BE H750)	□	排煙オペレーター	

ALEX・浅井謙建築研究所・Arch5共同企業体

浅井謙建築研究所 株式会社
 東京都知事登録 第39561号 一級建築士 第212143号 梅垣 浩之


アーキファイブ
 株式会社 Arch5 建築コンサルティング 一級建築士事務所

横手駅前第二地区第一種市街地再開発事業
 【A街区】


(意)

A棟1階平面図


No.

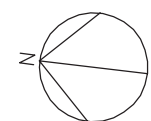


45010

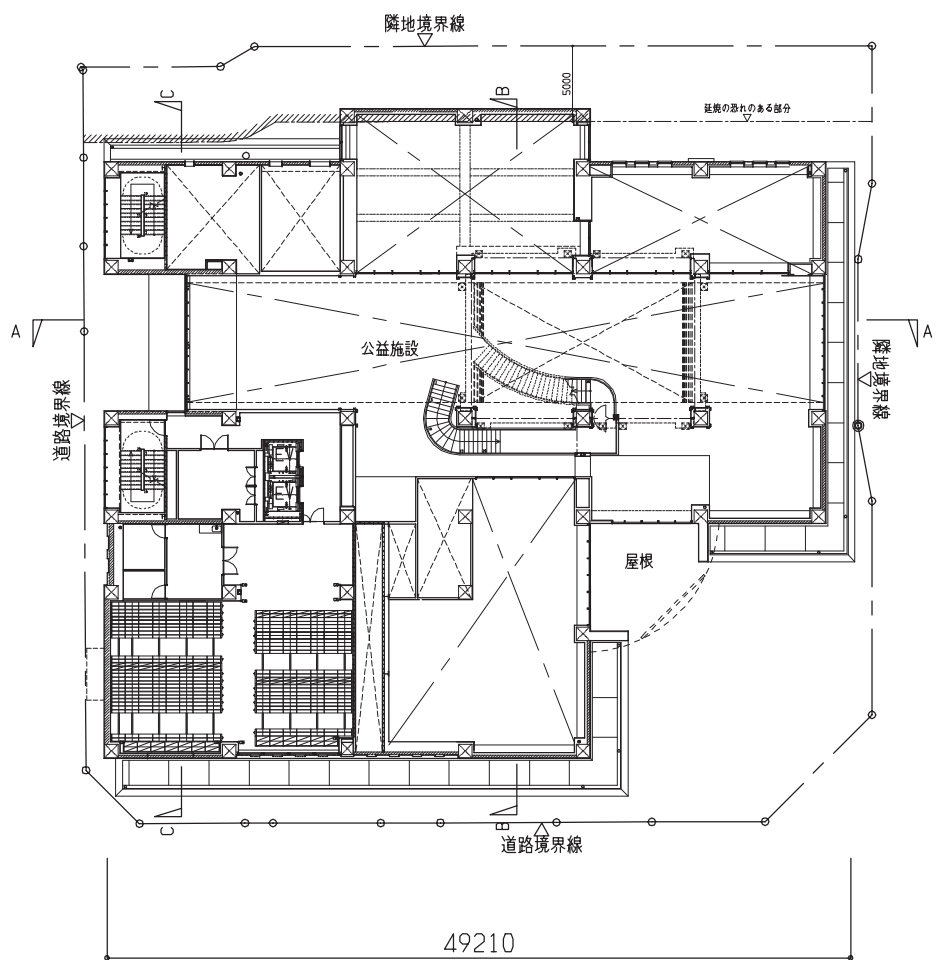

49210

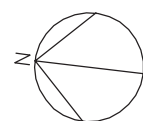

45010

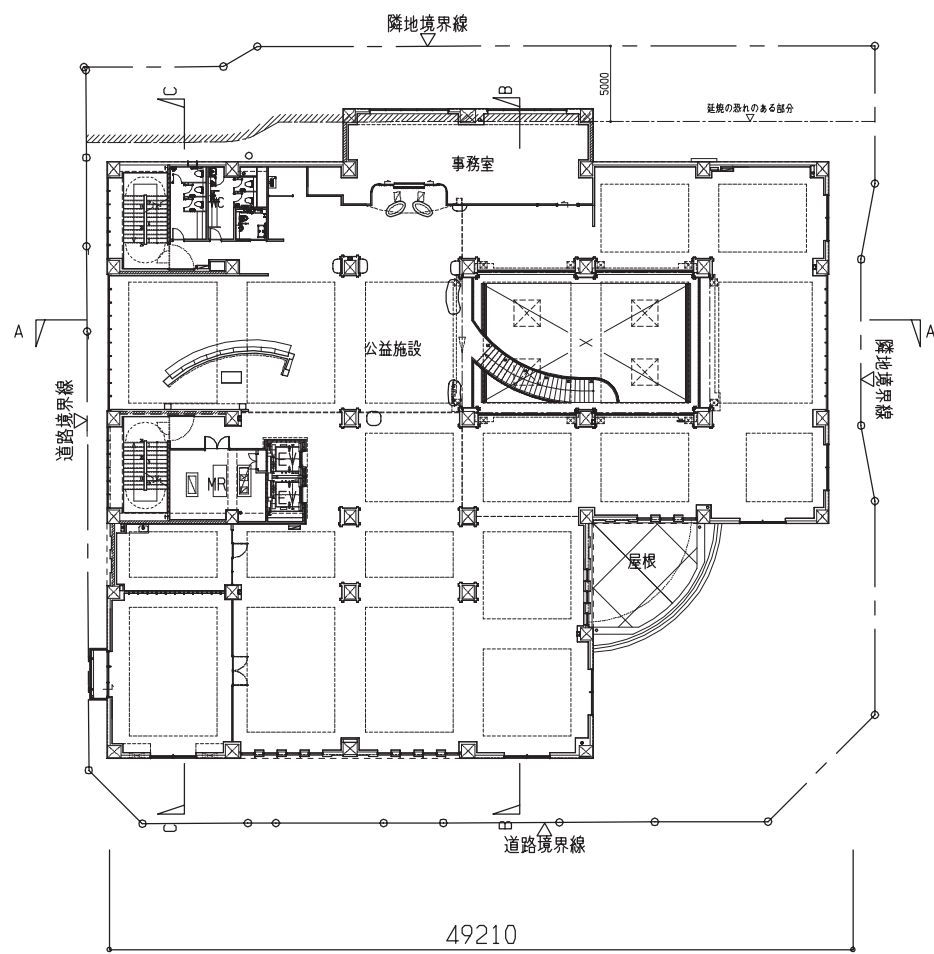

49210

着工	KBM=TP+63.28m	マンホールの蓋 (防臭・防水・SUSタフ付)	○	●	○
竣工	SGL=KBM+0.69m= <±0>	化粧裏材の有・無 (防臭・防水・SUSタフ付)	□	→	CG
監理	1FL=SGL+0.15m= <±0>	床下点検口400x600 (防臭・防水・化粧裏・SUSタフ付)	☒	□	□
	<±0> SGLからのレベルを示す	上部点検口400x600	☒	□	□
施工	<±0> FLからのレベルを示す	遮断防止バー (SUS φ32 H200)	—	□	□
	±0 KBMからの現状レベルを示す	引当防止手摺 (ST-FB 1+6x40 U=BE H750)	—	□	□

ALEX・浅井謙建築研究所・Arch5共同企業体

浅井謙建築研究所株式会社
東京都知事登録 第39561号 一級建築士 第212143号 梅垣 浩之





アーキファイブ
株式会社 Arch5
建築コンサルティング
一級建築士事務所

横手駅東口第二地区第一種市街地再開発事業
【A街区】

意

A棟2-3階平面図

No.

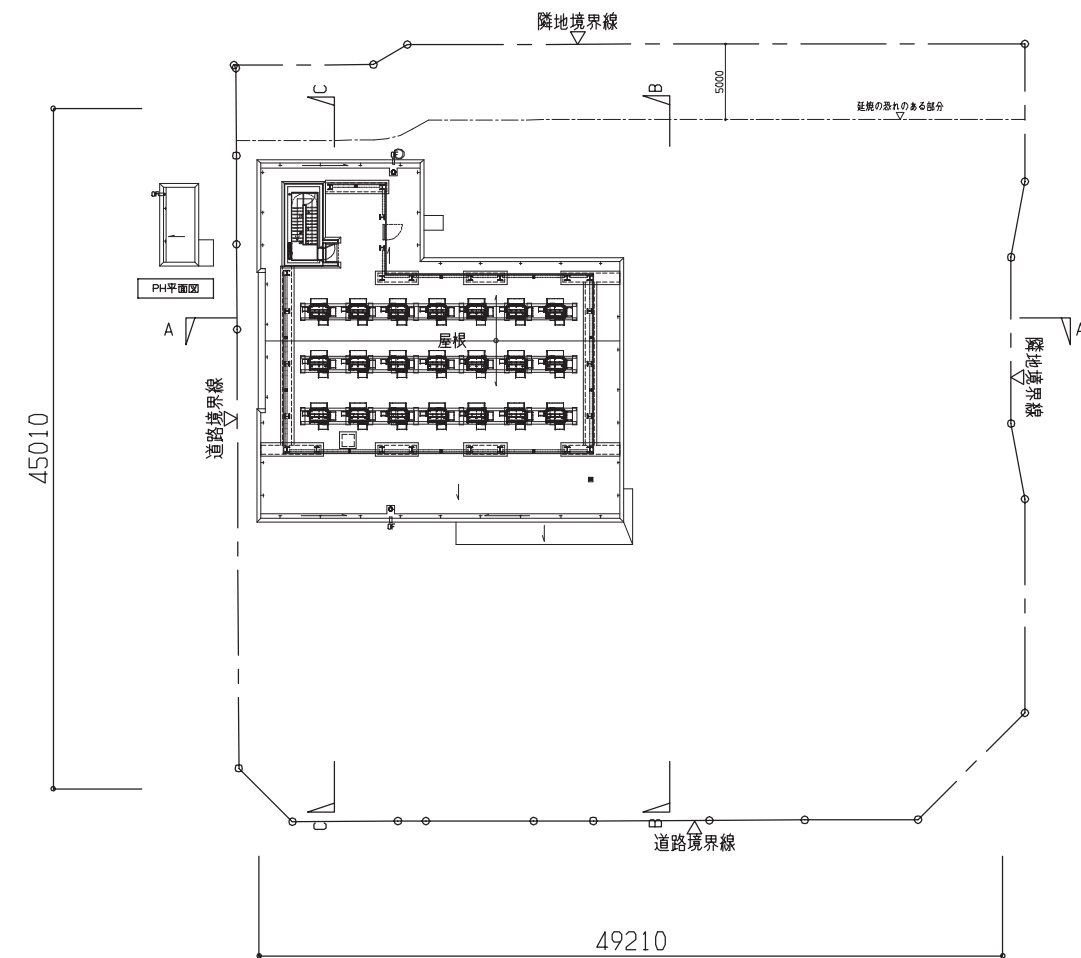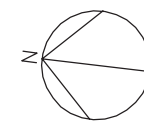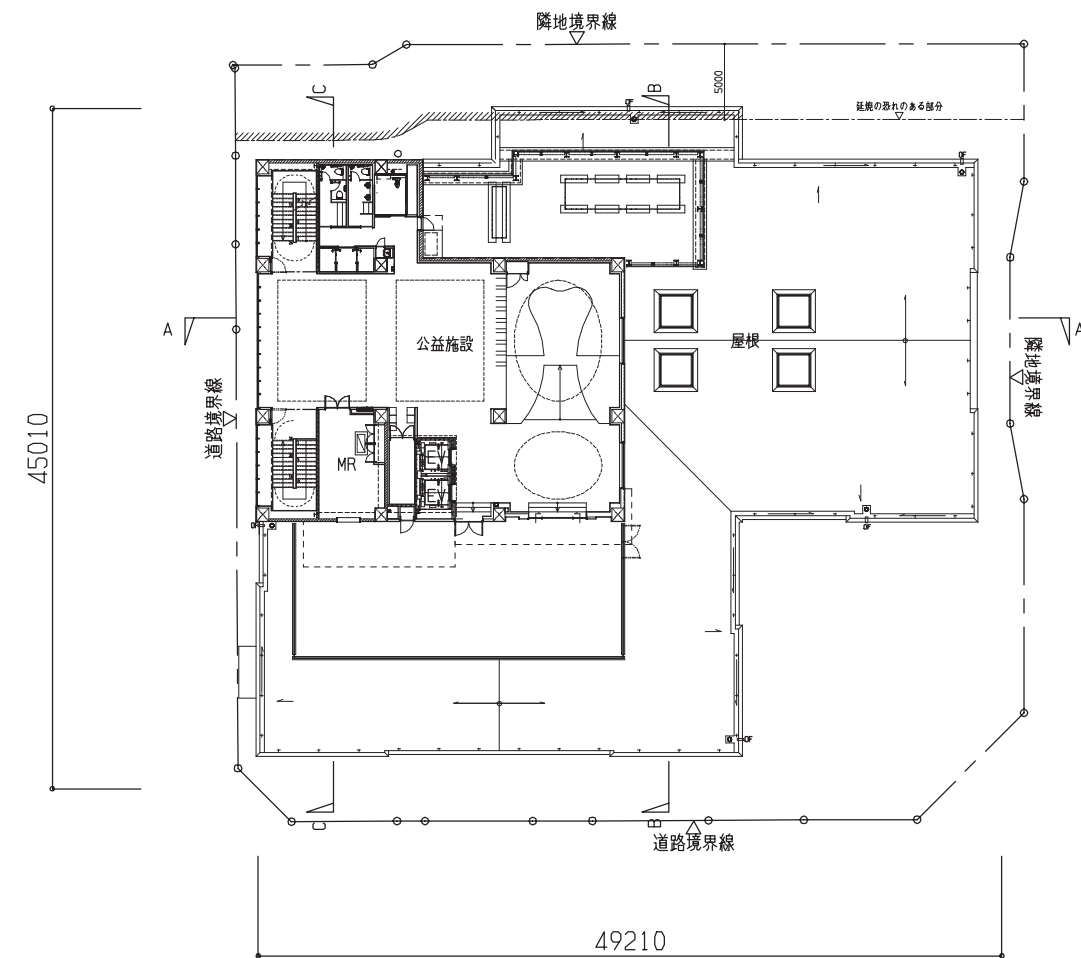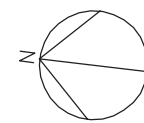

階工	KBM=TP+63.28m	①	マンホールφ600φ (防臭・防水・SUSタラップ付)	○	箱	機械基礎
竣工	SGL=KBM+0.69m = <±0>	②	化粧蓋付マンホールφ600φ (防臭・防水・化粧蓋・SUSタラップ付)	→	水勾配	CG 1 コーナーガード
	1FL=SGL+0.15m = <±0>	③	床下点検口φ600x600 (防臭・防水・化粧蓋・SUSタラップ付)	≡	屋内消火栓	
監理	<±0> SGLからのレベルを示す	④	上部点検口φ600x600	□	消火栓BOX	
	<±0> FLからのレベルを示す	B	遮断防止バー (SUS φ32 H200)	■	排煙口	
施工	±0 KBMからの現状レベルを示す	HB	引込防止手摺 (GT-FD 11-6x40 U=BE H750)	■	排煙オペレーター	



ALEX・浅井謙建築研究所・
Arch5共同企業体

浅井謙建築研究所 株式会社
東京都知事登録 第39561号 一級建築士 第212143号 梅垣 浩之



アーキファイブ
株式会社 Arch5
建築コンサルティング
一級建築士事務所

横手駅東口第二地区第一種市街地再開発事業
【A街区】

(意) -

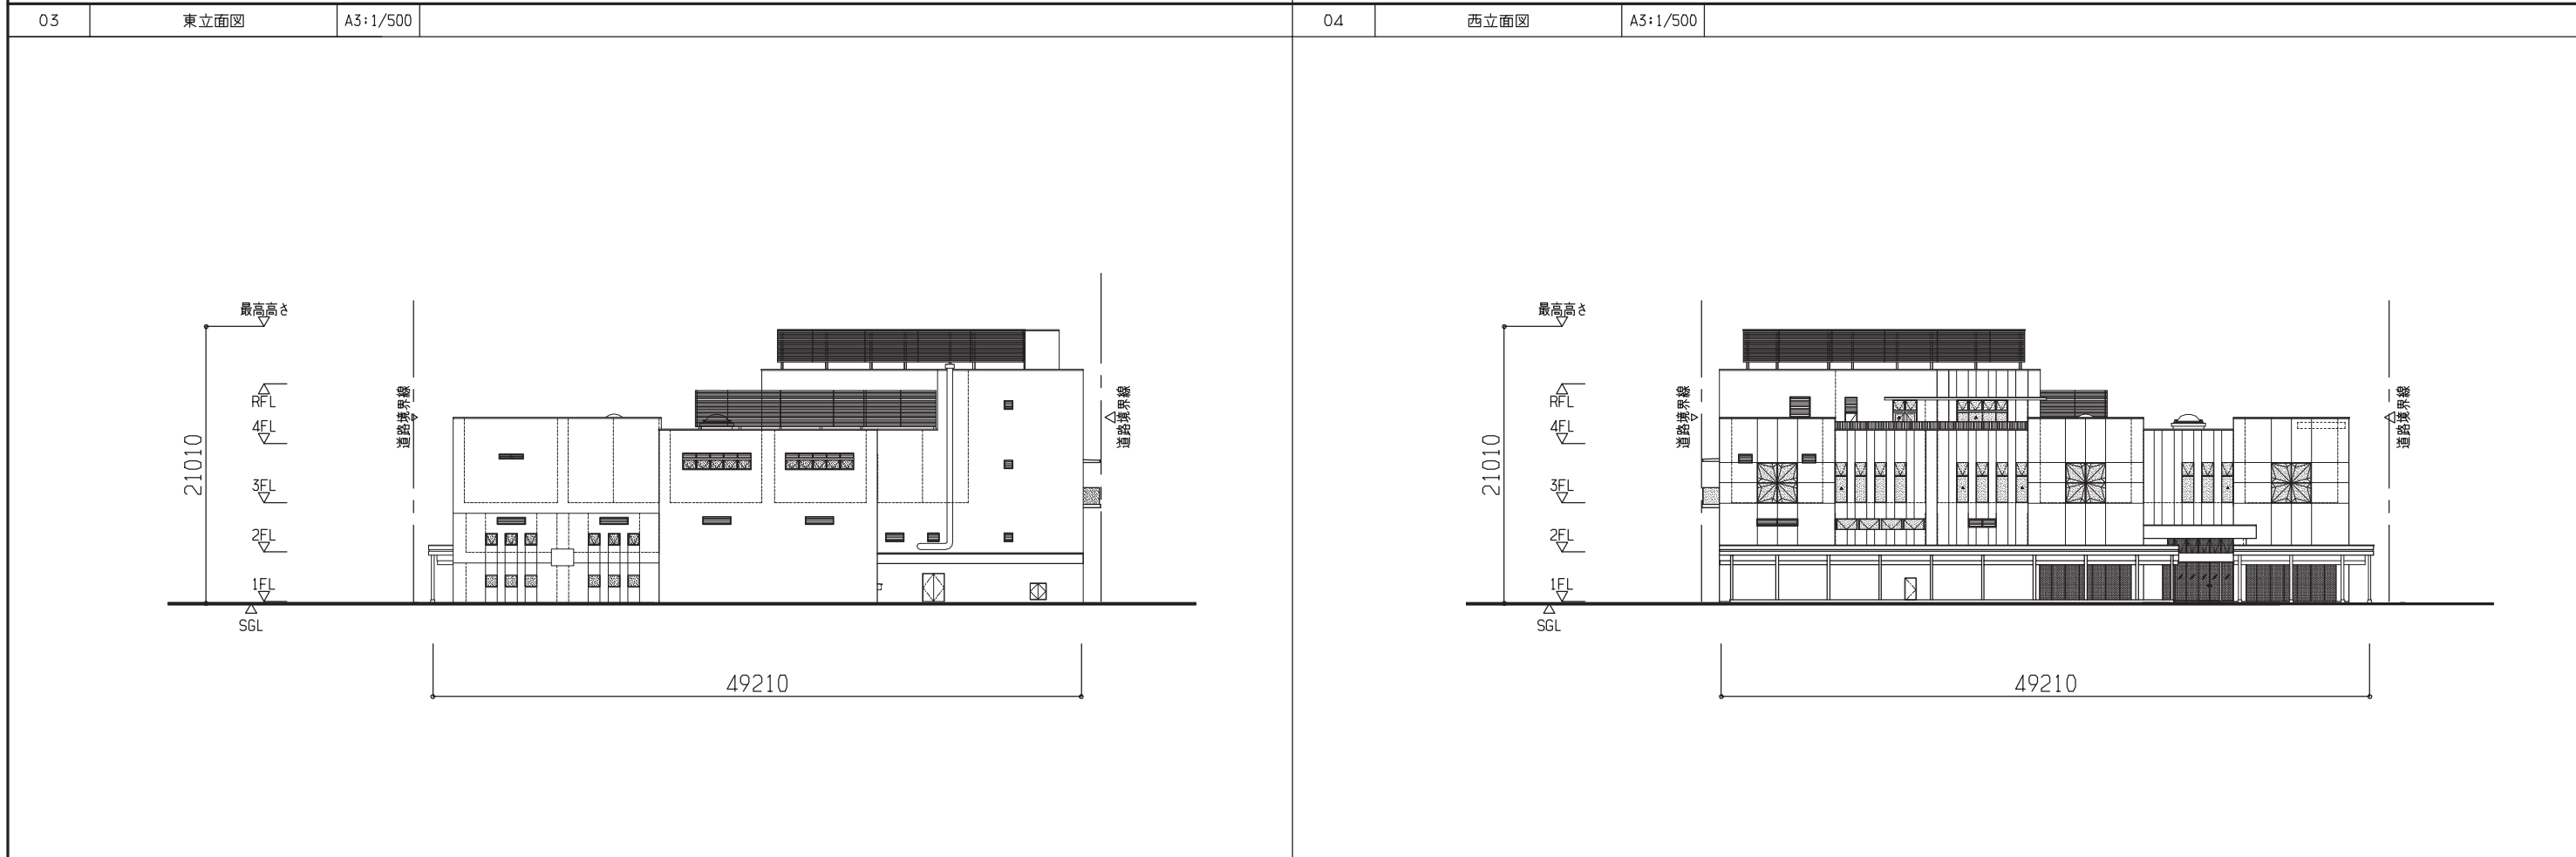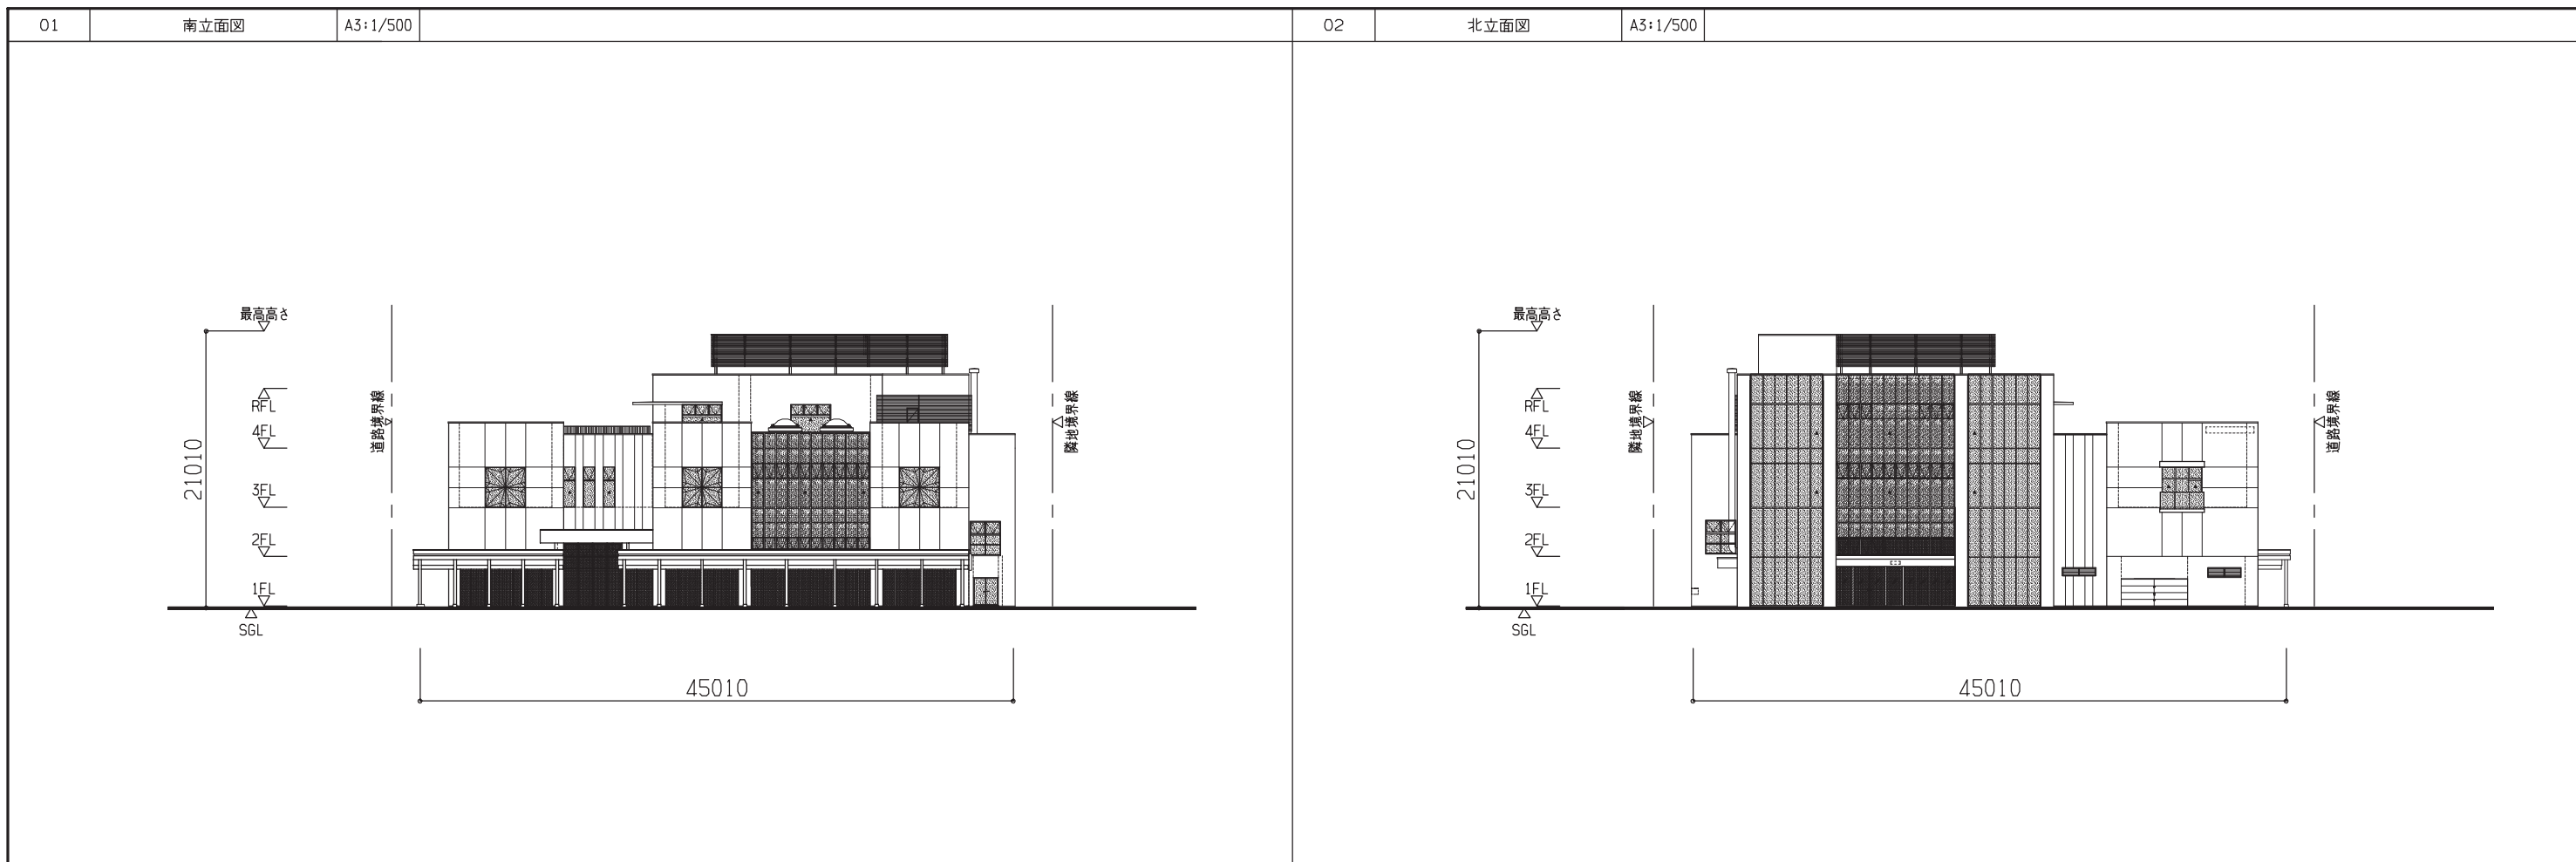

	<p>ALEX・浅井謙建築研究所・ Arch5共同企業体</p>	<p>浅井謙建築研究所 株式会社 東京都知事登録 第39561号 一級建築士 第212143号 梅垣 浩之</p>	<p>アーキファイブ 株式会社 Arch5 建築コンサルティング 一級建築士事務所</p>	<p>横手駅東口第二地区第一種市街地再開発事業 【A街区】</p>	<p>(意)</p>
				<p>A棟立面図</p>	<p>No. -</p>

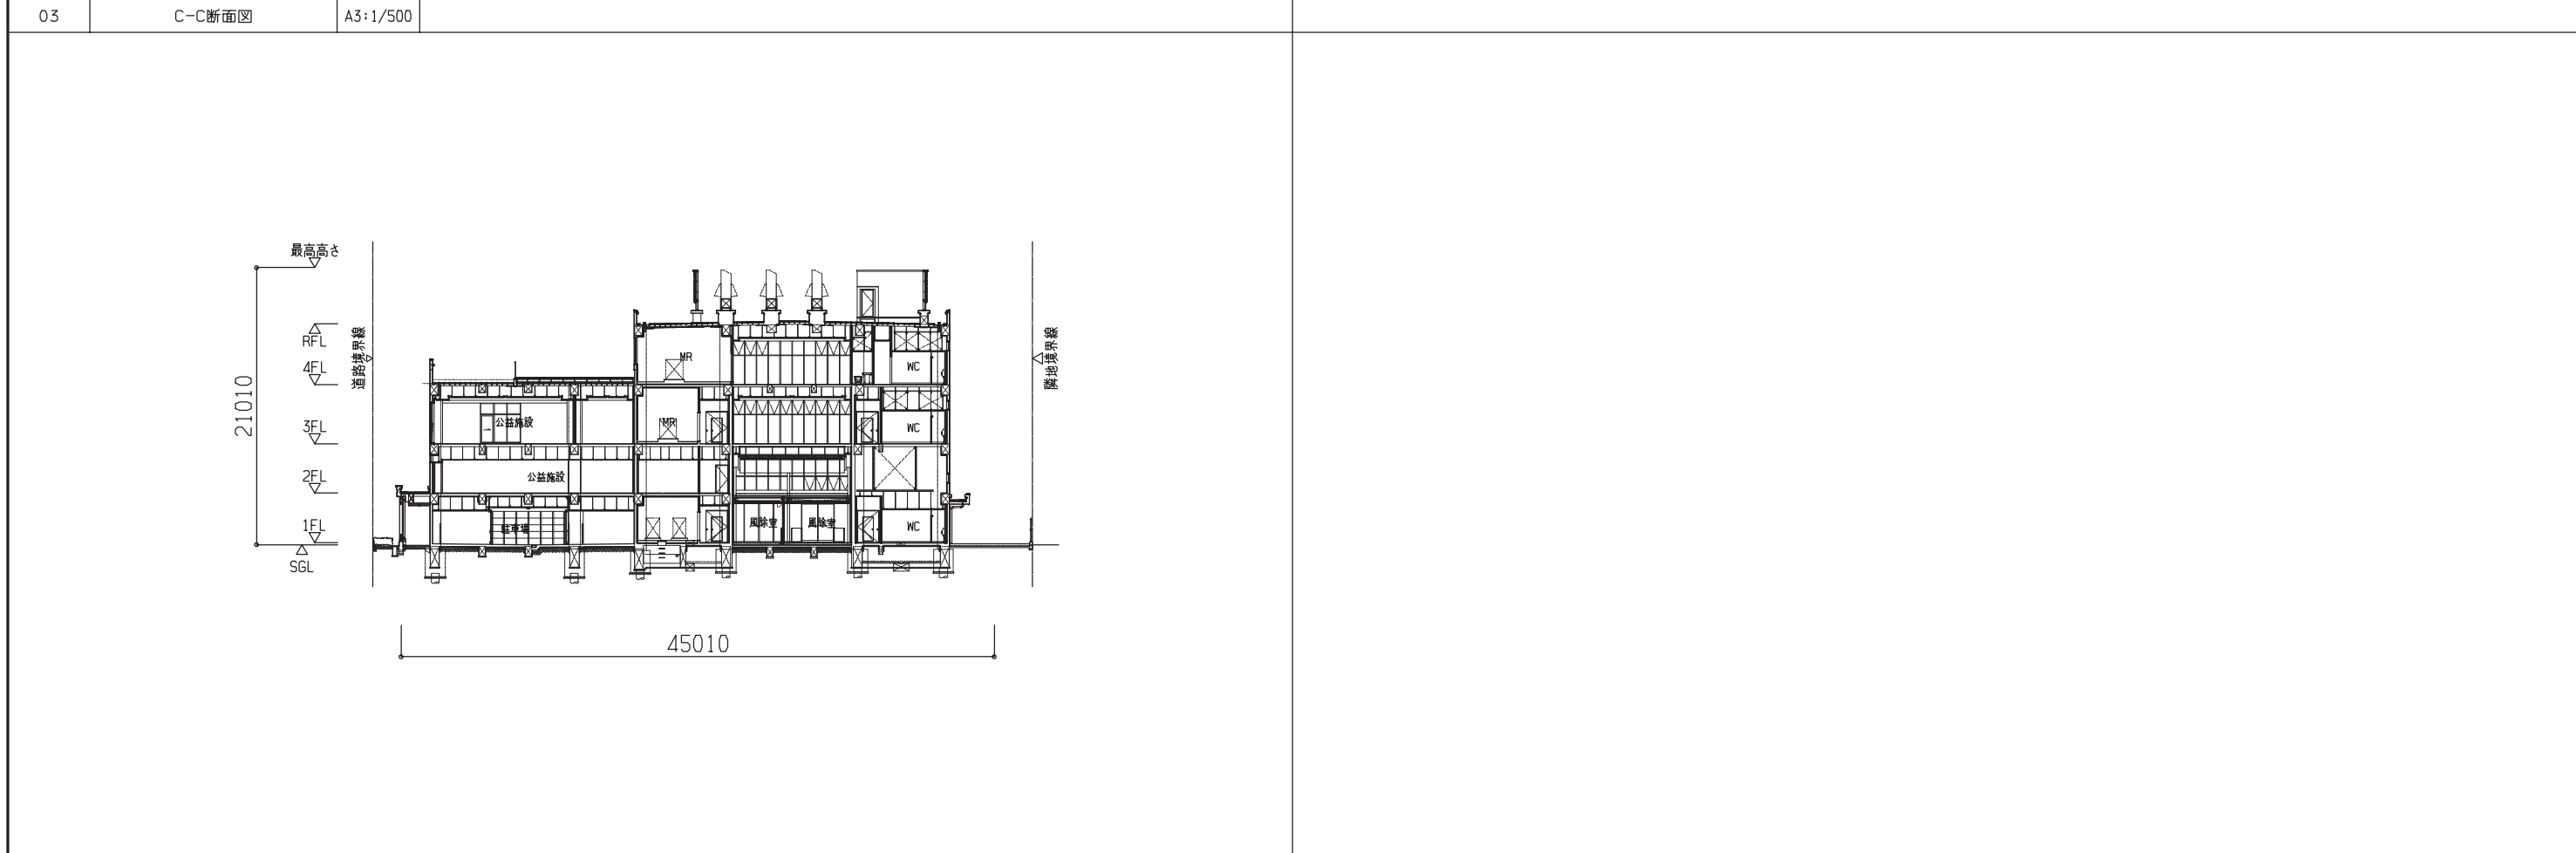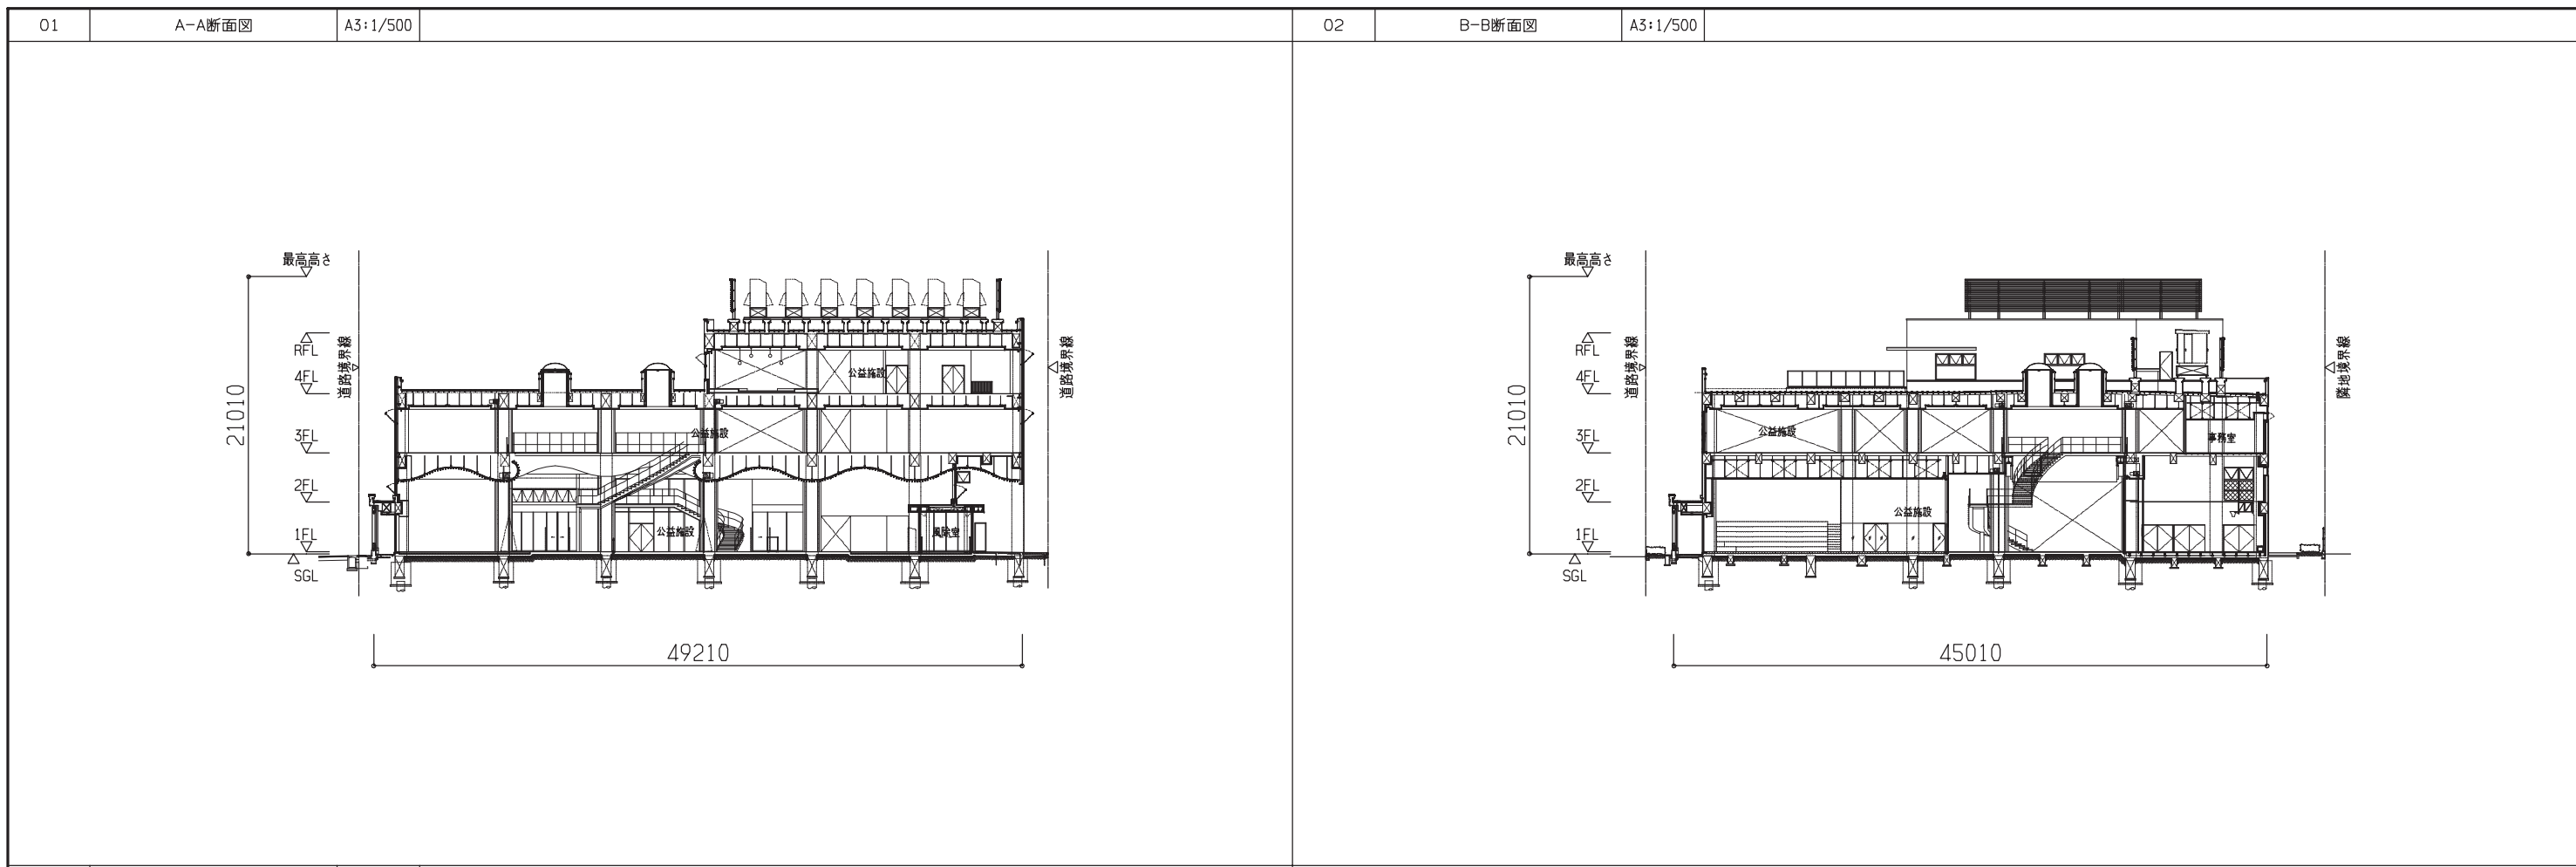

	<p>ALEX・浅井謙建築研究所・ Arch5共同企業体</p>	<p>浅井謙建築研究所 株式会社 東京都知事登録 第39561号 一級建築士 第212143号 梅垣 浩之</p>	<p>アーキファイブ 株式会社 Arch5 建築コンサルティング 一級建築士事務所</p>	<p>横手駅東口第二地区第一種市街地再開発事業 【A街区】</p>	<p>意</p>
		CAD	CAD	A棟断面図	No.