


横手駅東口第二地区第一種市街地再開発事業

施設計画

B街区・C街区・D街区

- ・平面図
- ・立面図
- ・断面図

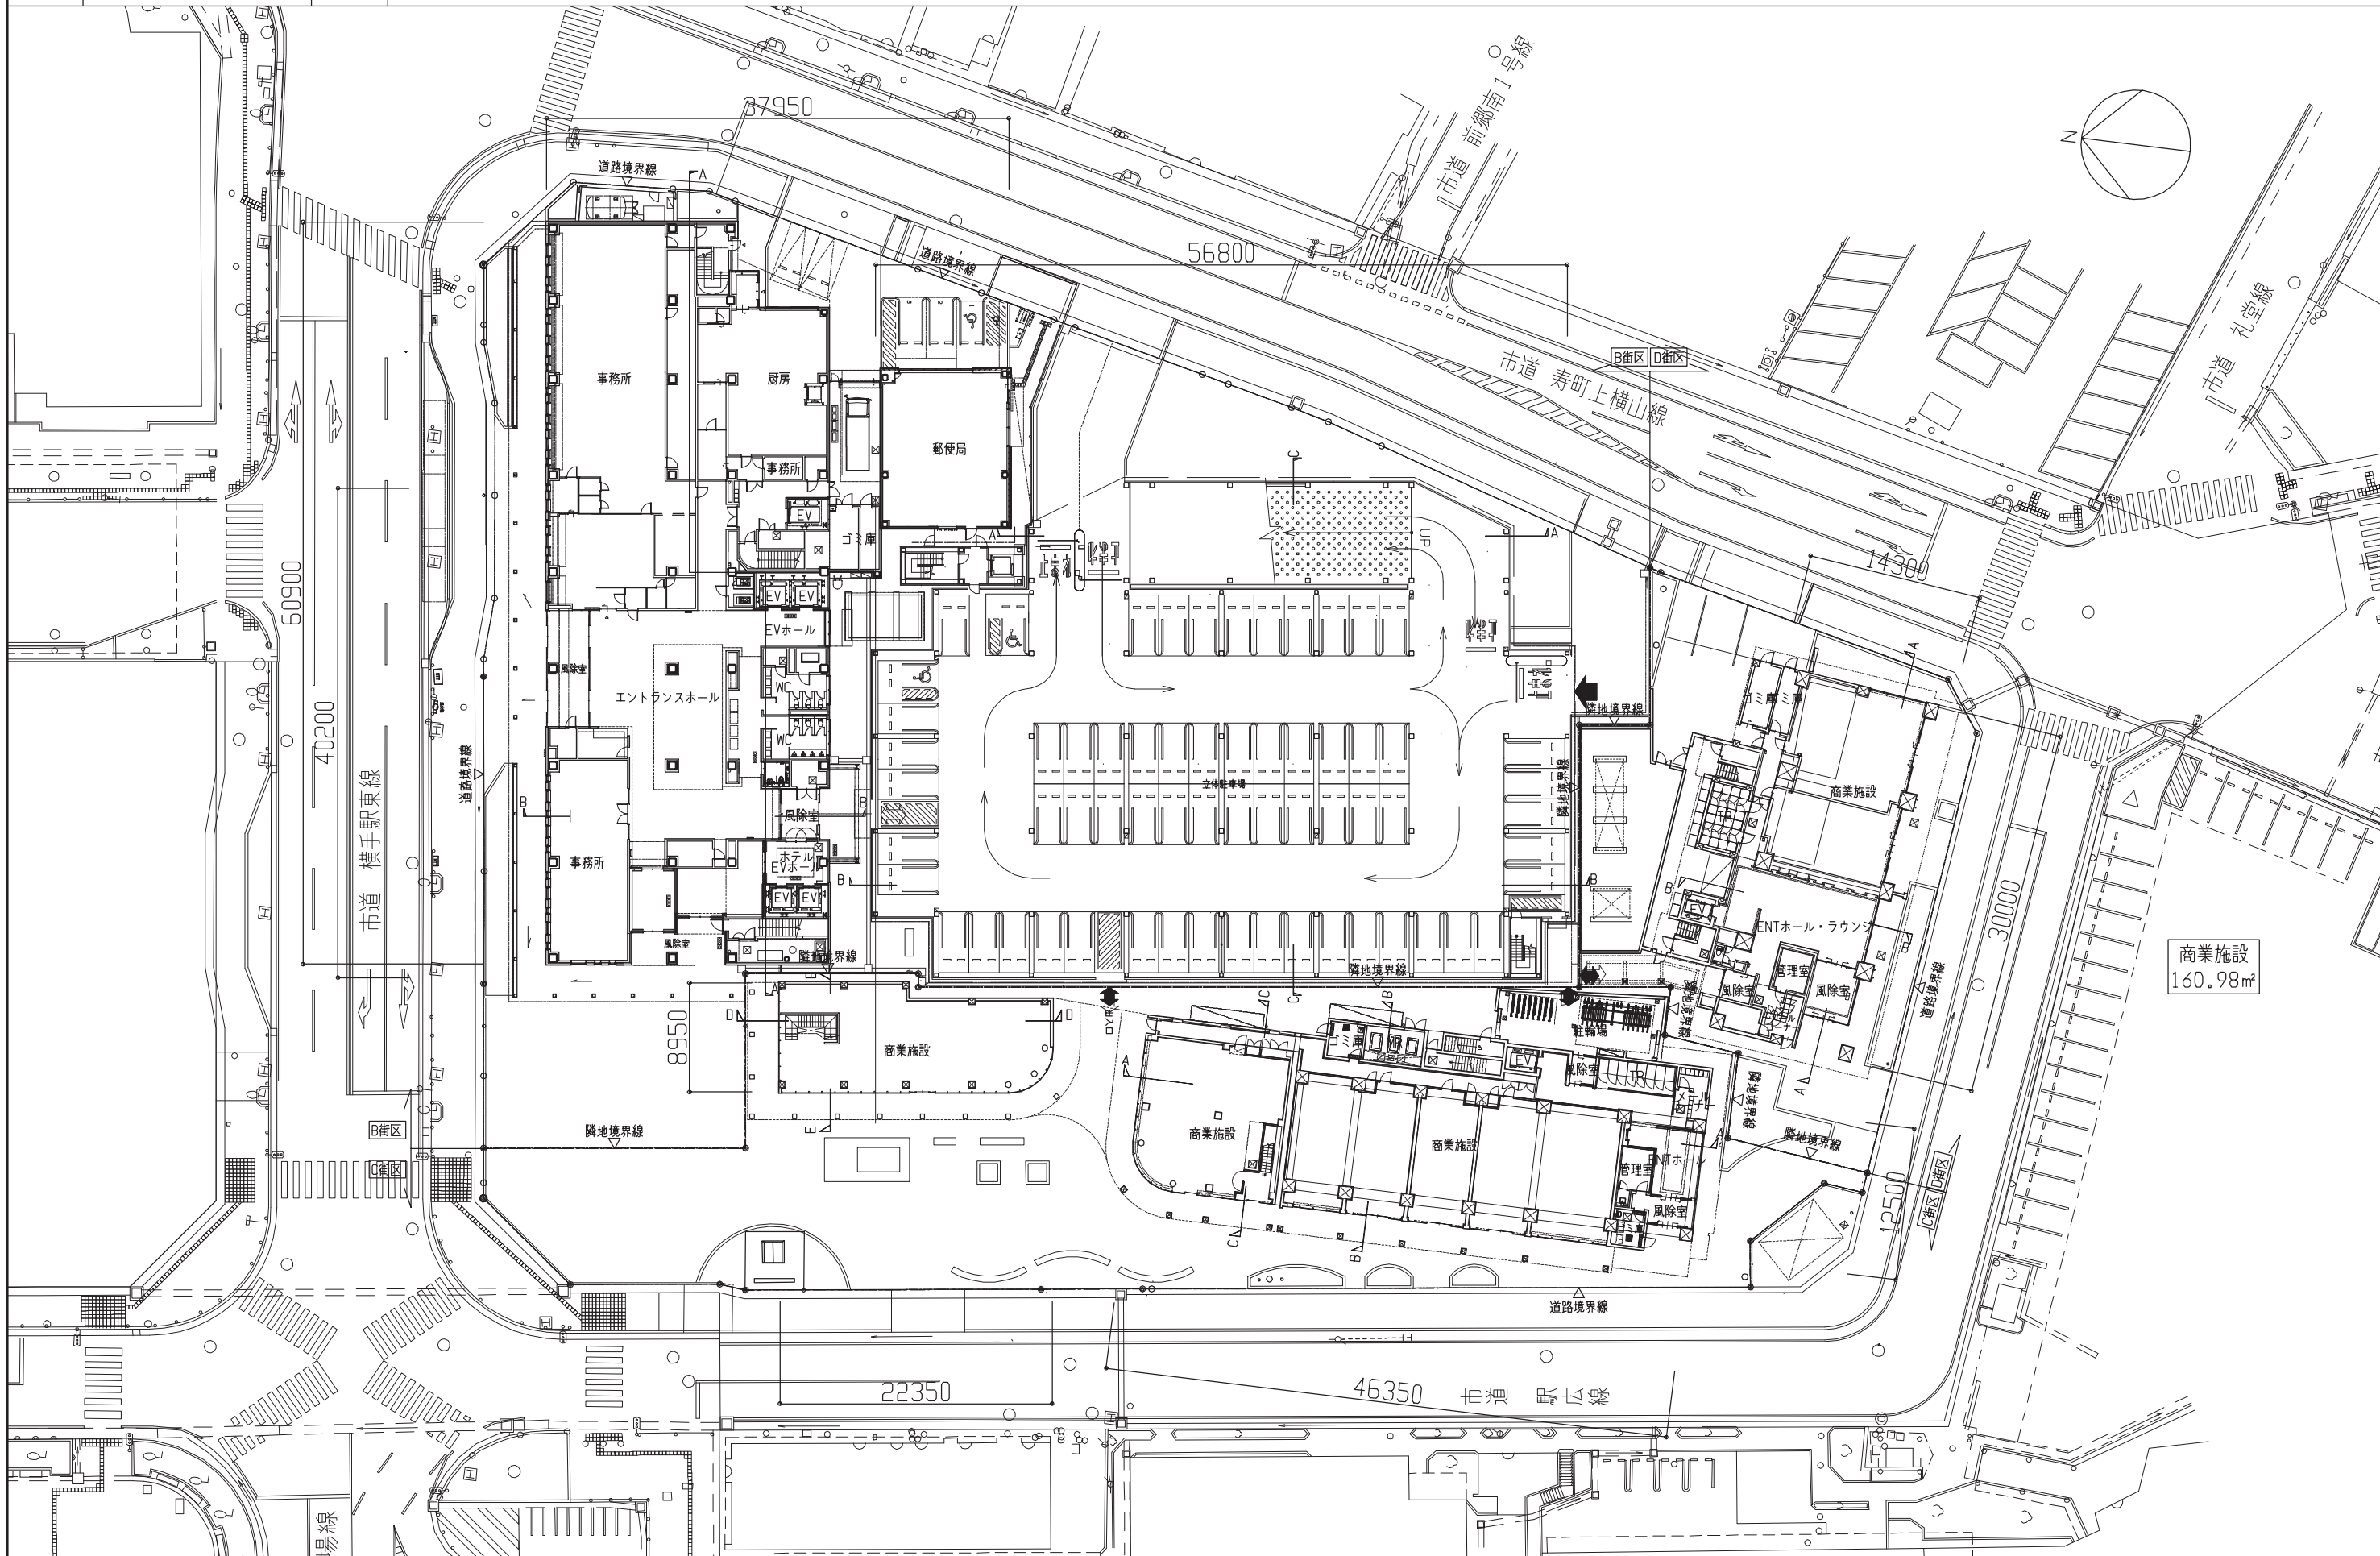

着工	
竣工	
監理	
施工	

ALEX・浅井謙建築研究所・
Arch5共同企業体

浅井謙建築研究所 株式会社
東京都知事登録 第39561号 一級建築士 第212143号 梅垣 浩之


アーキファイブ
株式会社 Arch5
建築コンサルティング
一級建築士事務所

横手駅東口第二地区第一種市街地再開発事業
【B・C・D街区】

意

配置兼1階平面図

No.

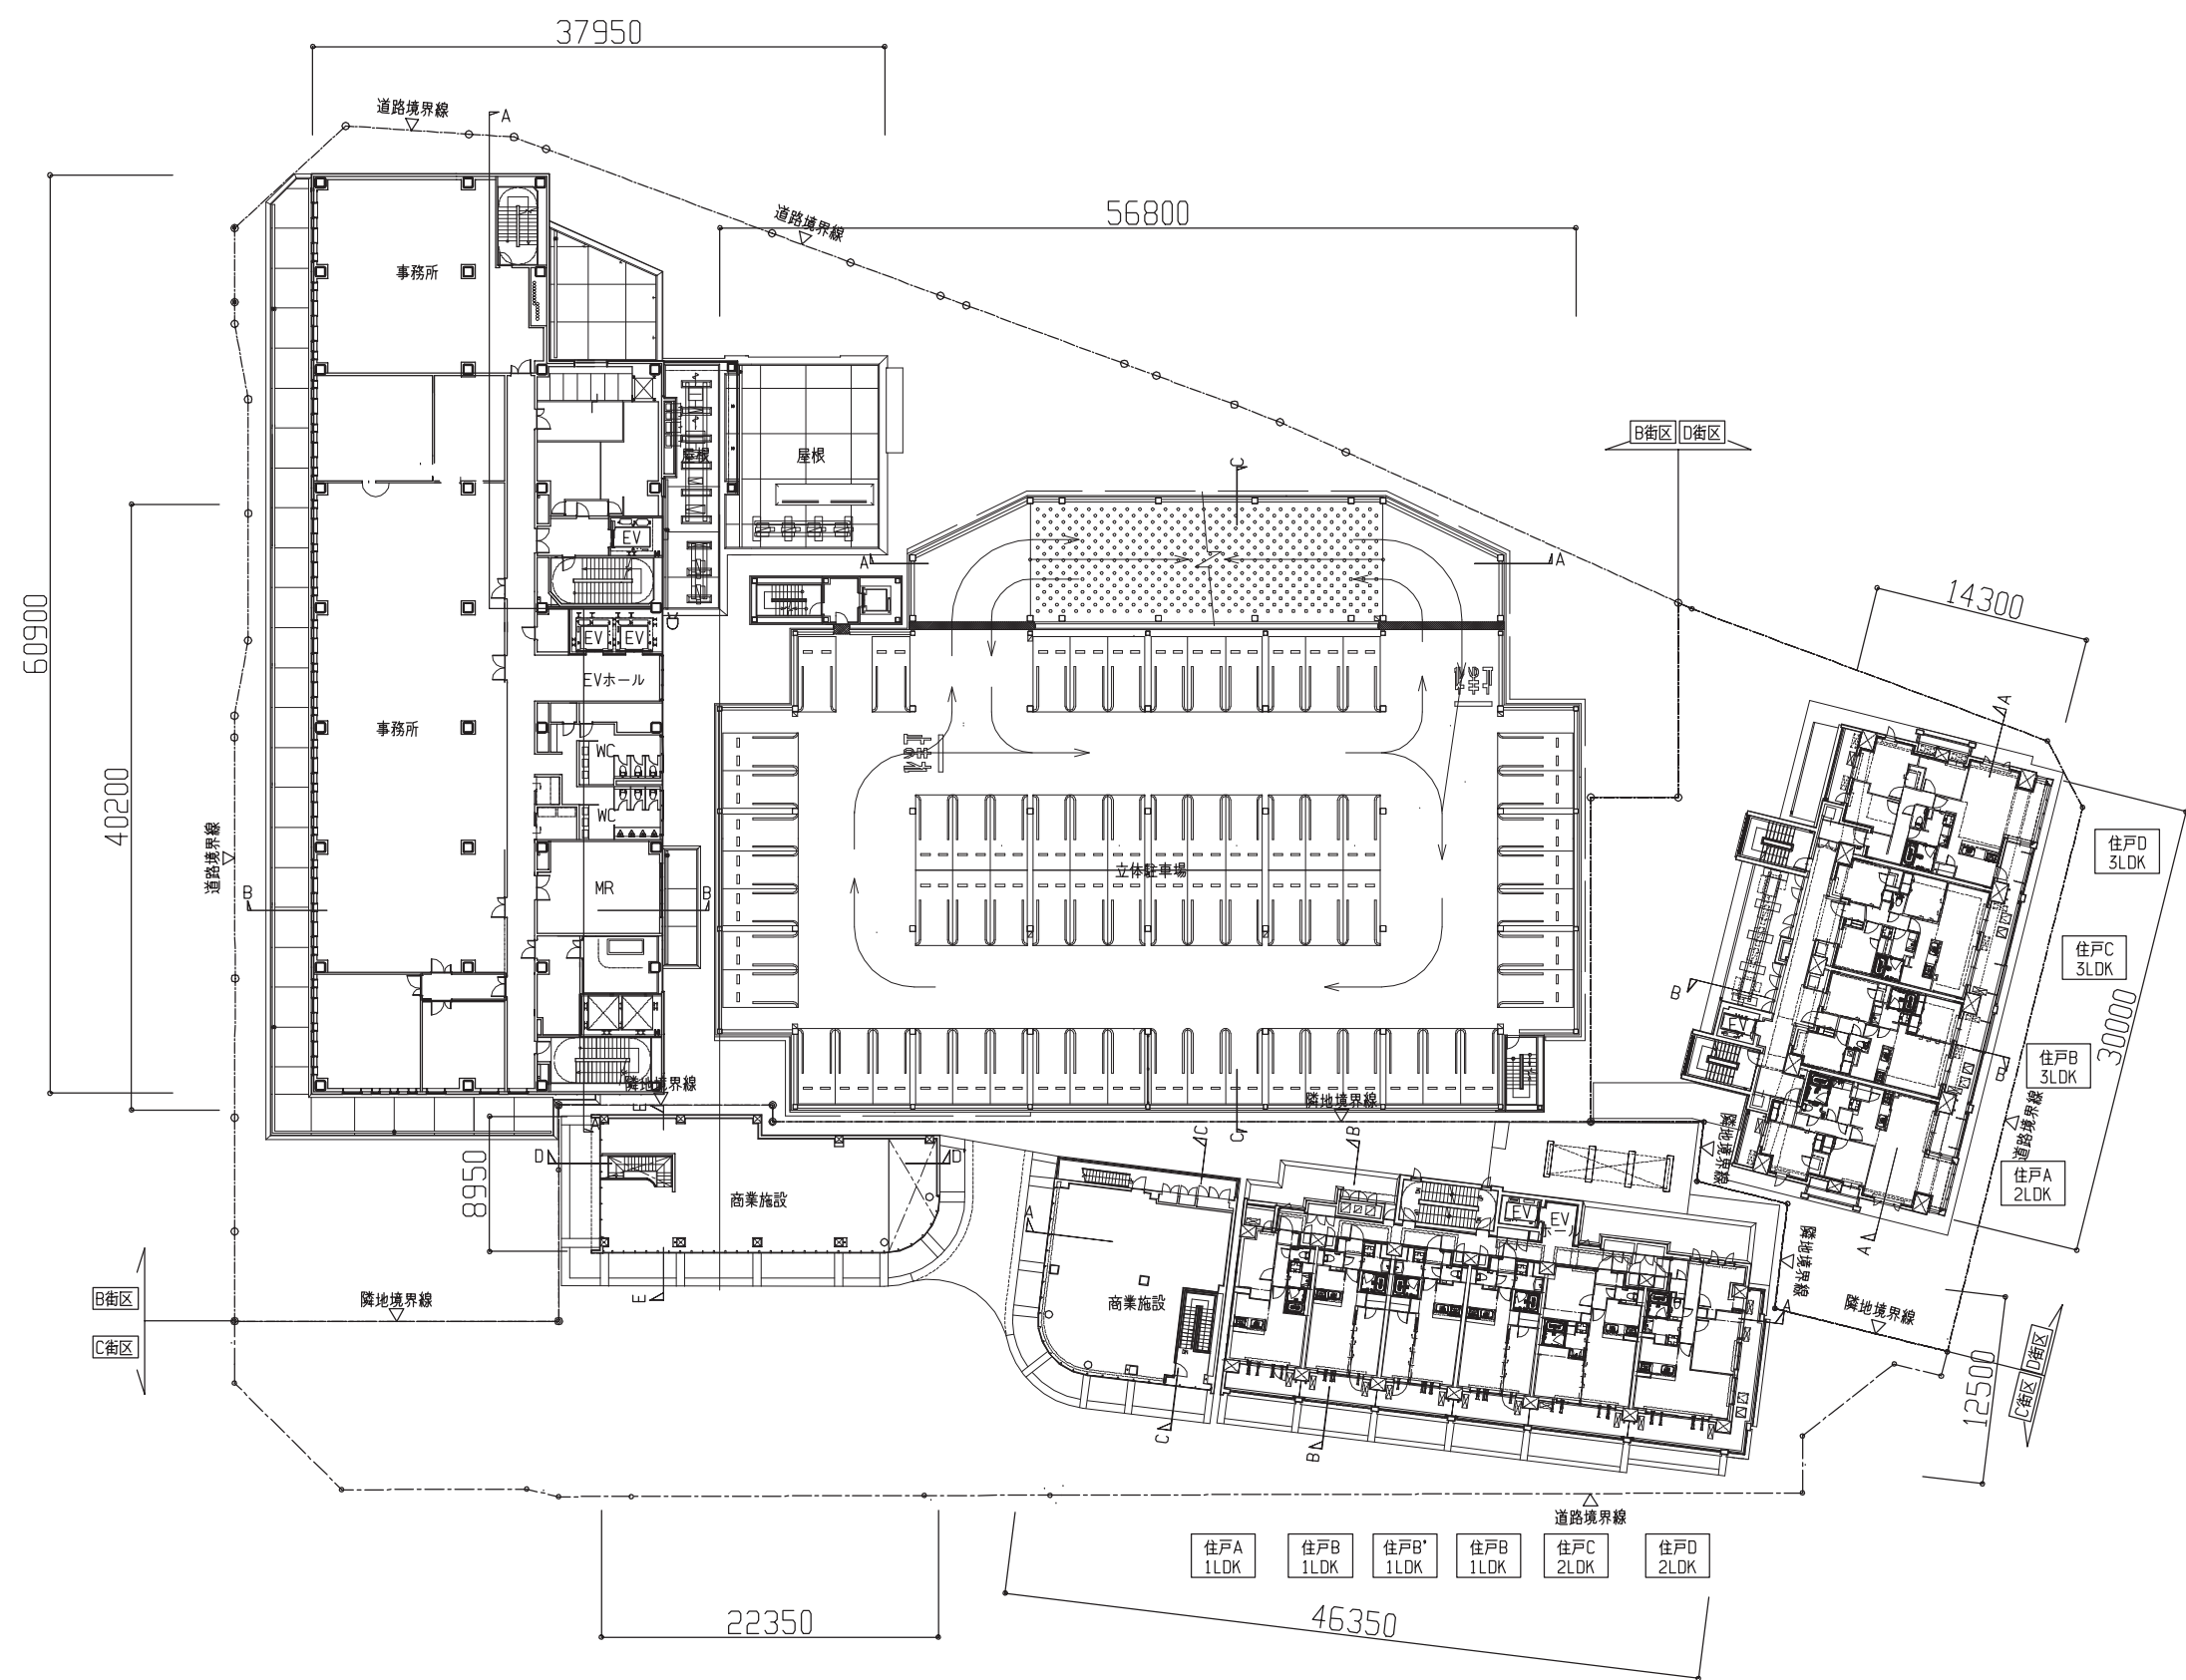

着工					
竣工					
監理					
施工					

ALEX・浅井謙建築研究所・
Arch5共同企業体


浅井謙建築研究所 株式会社
東京都知事登録 第39561号 一級建築士 第212143号 梅垣 浩之

アーキファイブ
株式会社 Arch5
建築コンサルティング
一級建築士事務所

横手駅東口第二地区第一種市街地再開発事業
【B・C・D街区】

意

AYE-IE
200602

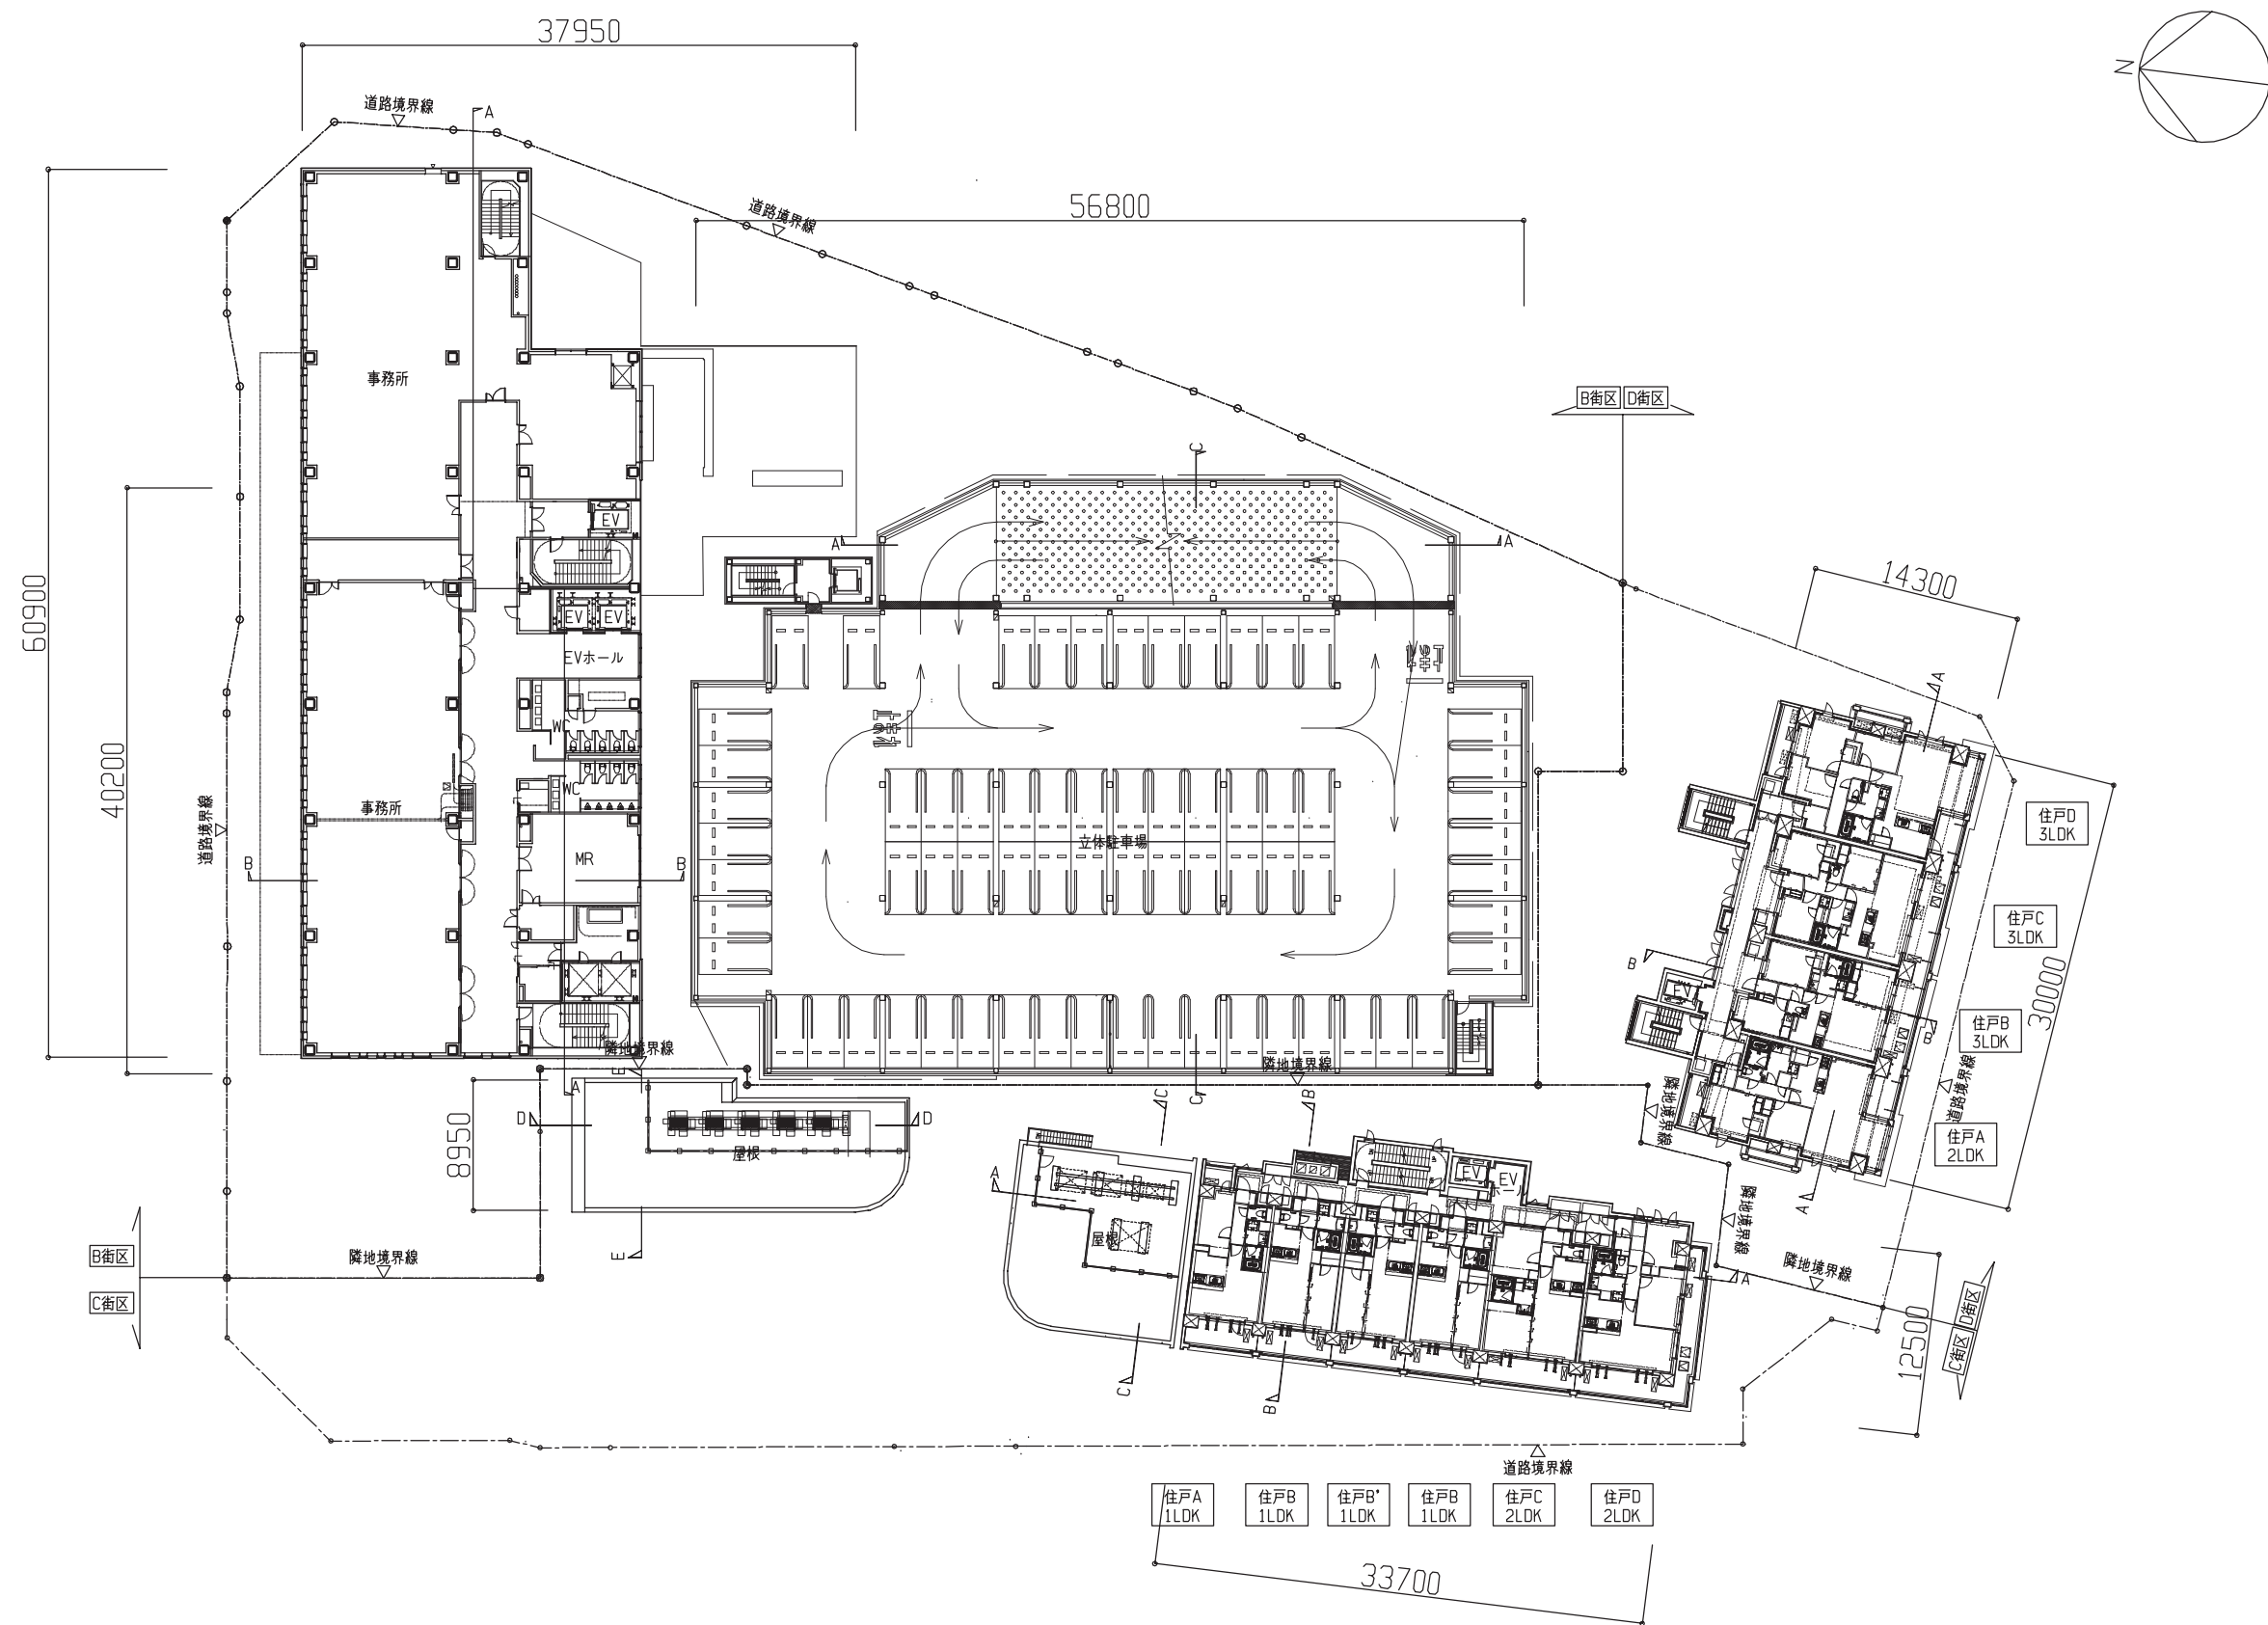

着工				
竣工				
監理				
施工				


ALEX・浅井謙建築研究所・
Arch5共同企業体

浅井謙建築研究所 株式会社
 東京都知事登録 第39561号 一級建築士 第212143号 梅垣 浩之

アーキファイブ
 株式会社 Arch5
 建築コンサルティング
 一級建築士事務所

横手駅東口第二地区第一種市街地再開発事業
 【B・C・D街区】

(意)

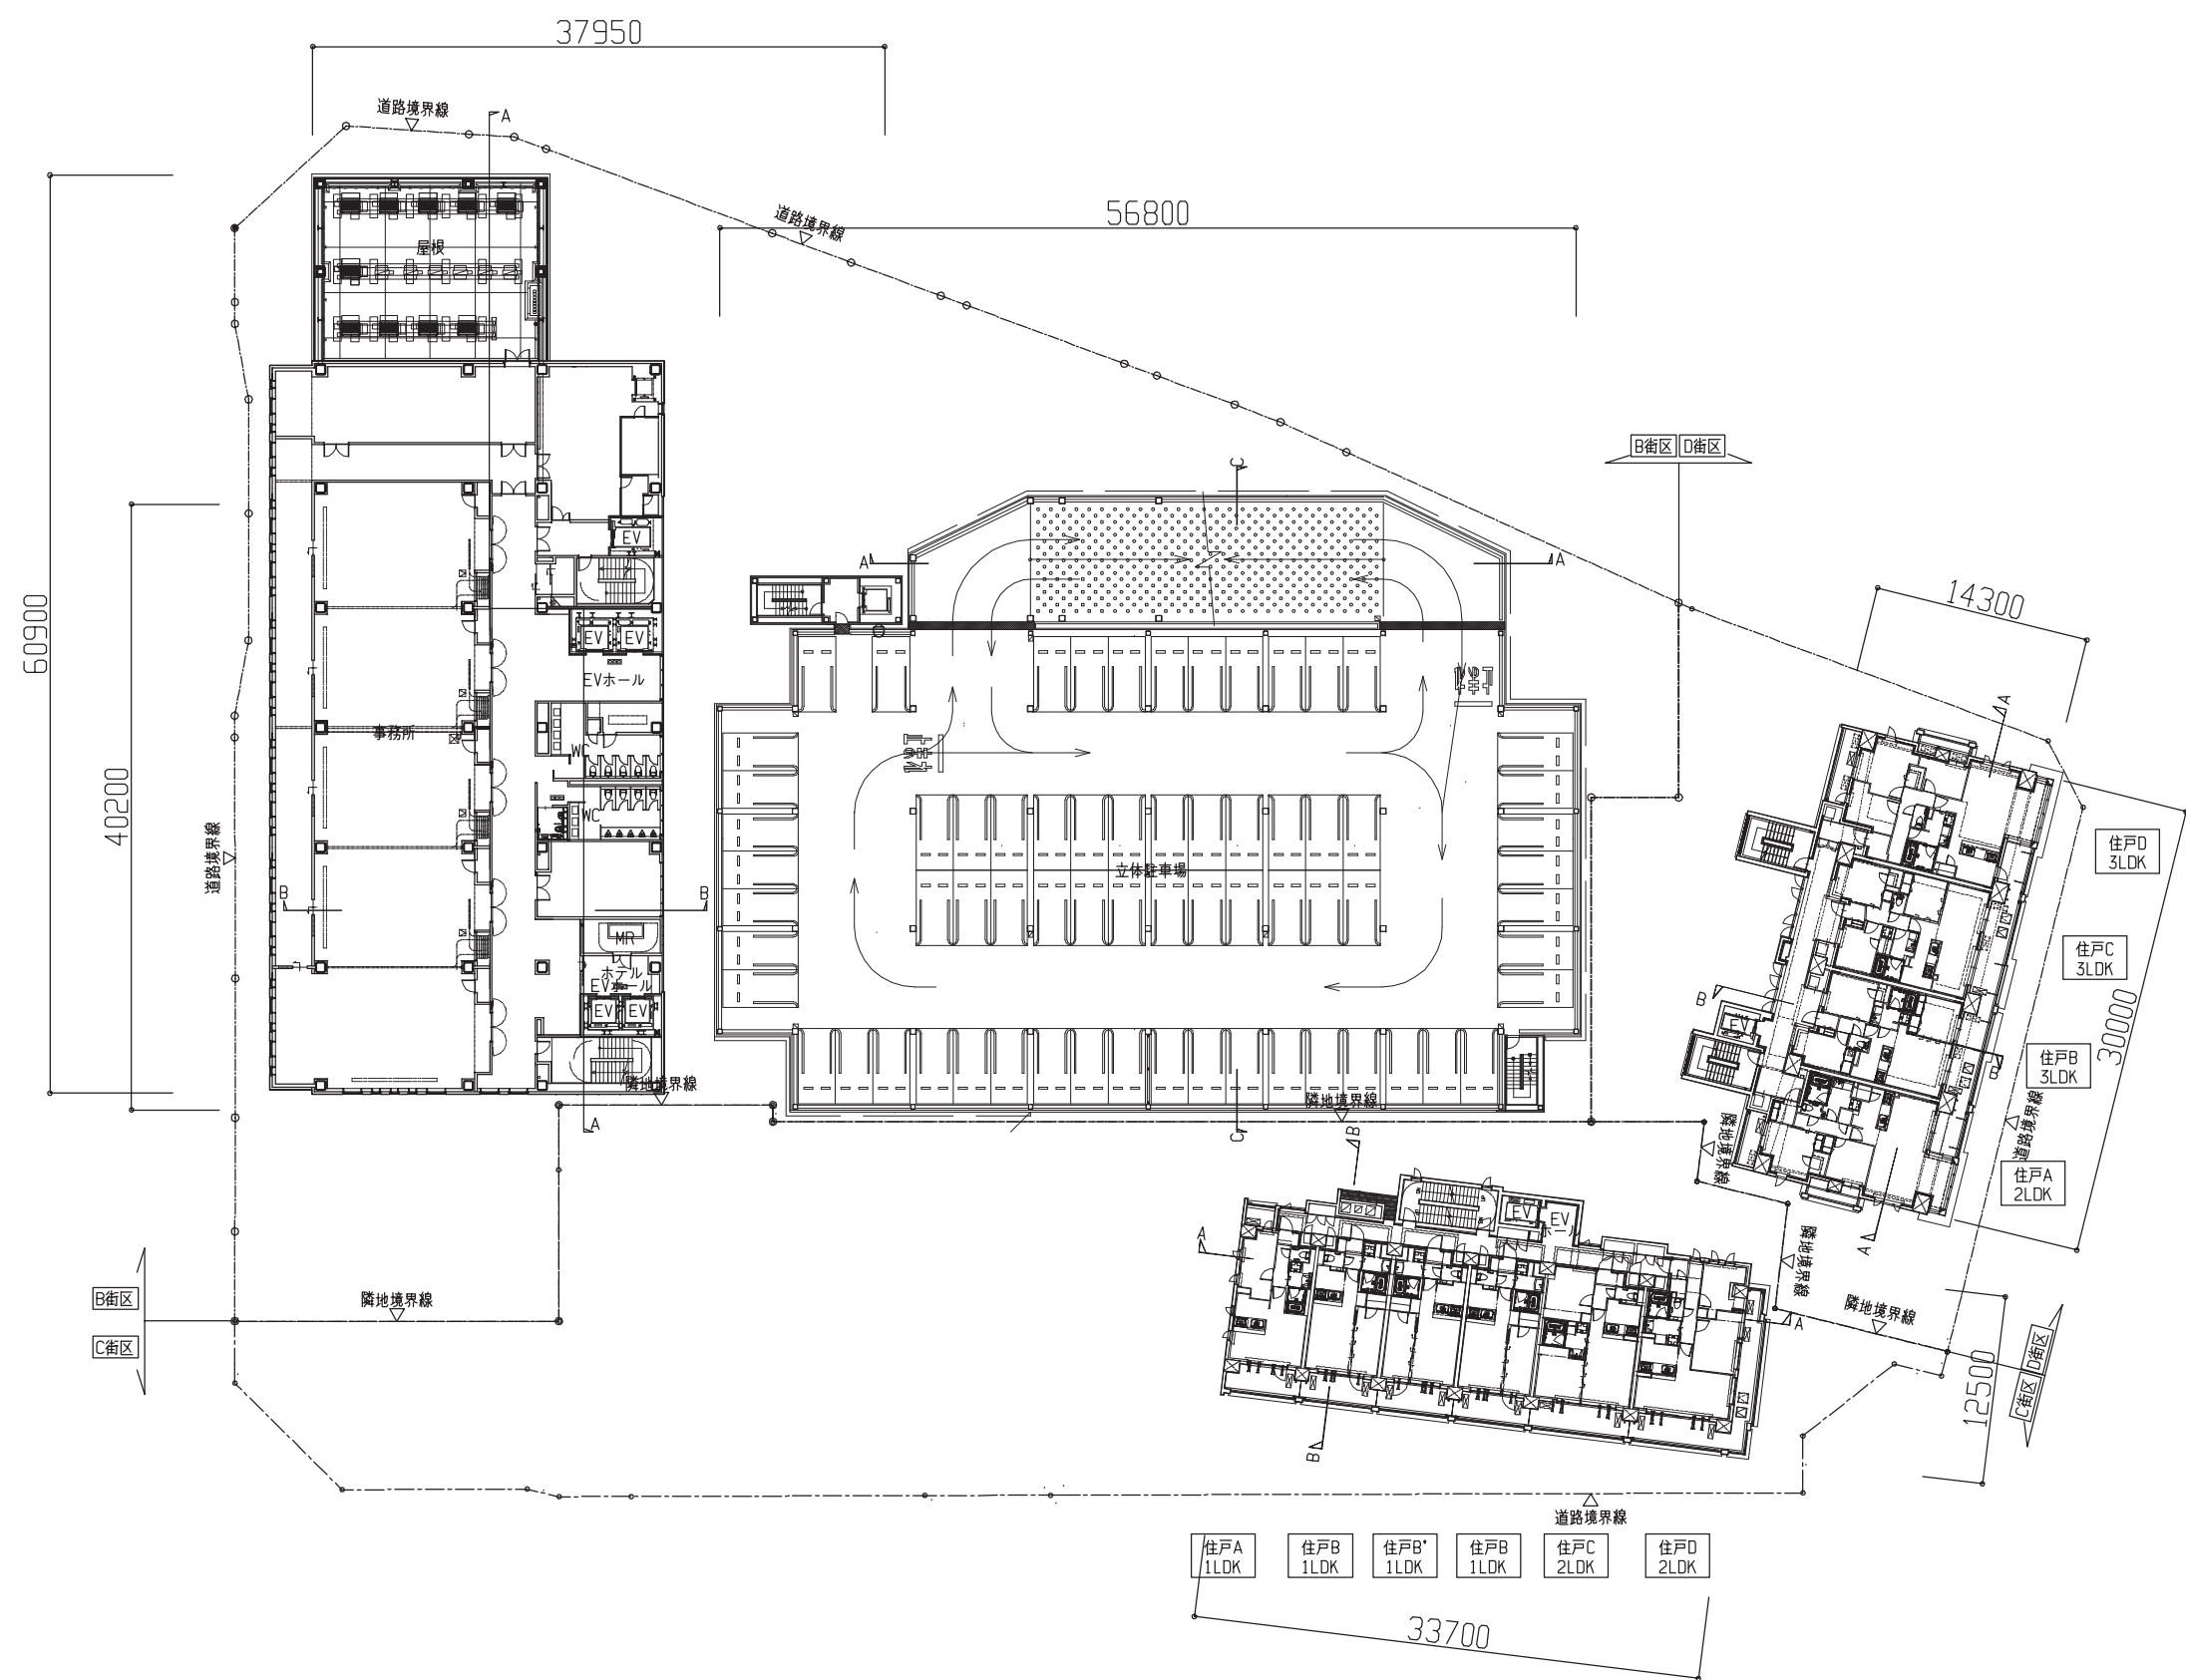

着工					
竣工					
監理					
施工					

ALEX・浅井謙建築研究所・
Arch5共同企業体


浅井謙建築研究所 株式会社
東京都知事登録 第39561号 一級建築士 第212143号 梅垣 浩之

アーキファイブ
 株式会社 Arch5
建築コンサルティング 一級建築士事務所

横手駅東口第二地区第一種市街地再開発事業
 【B・C・D街区】

(意)

AYE-IE 200602

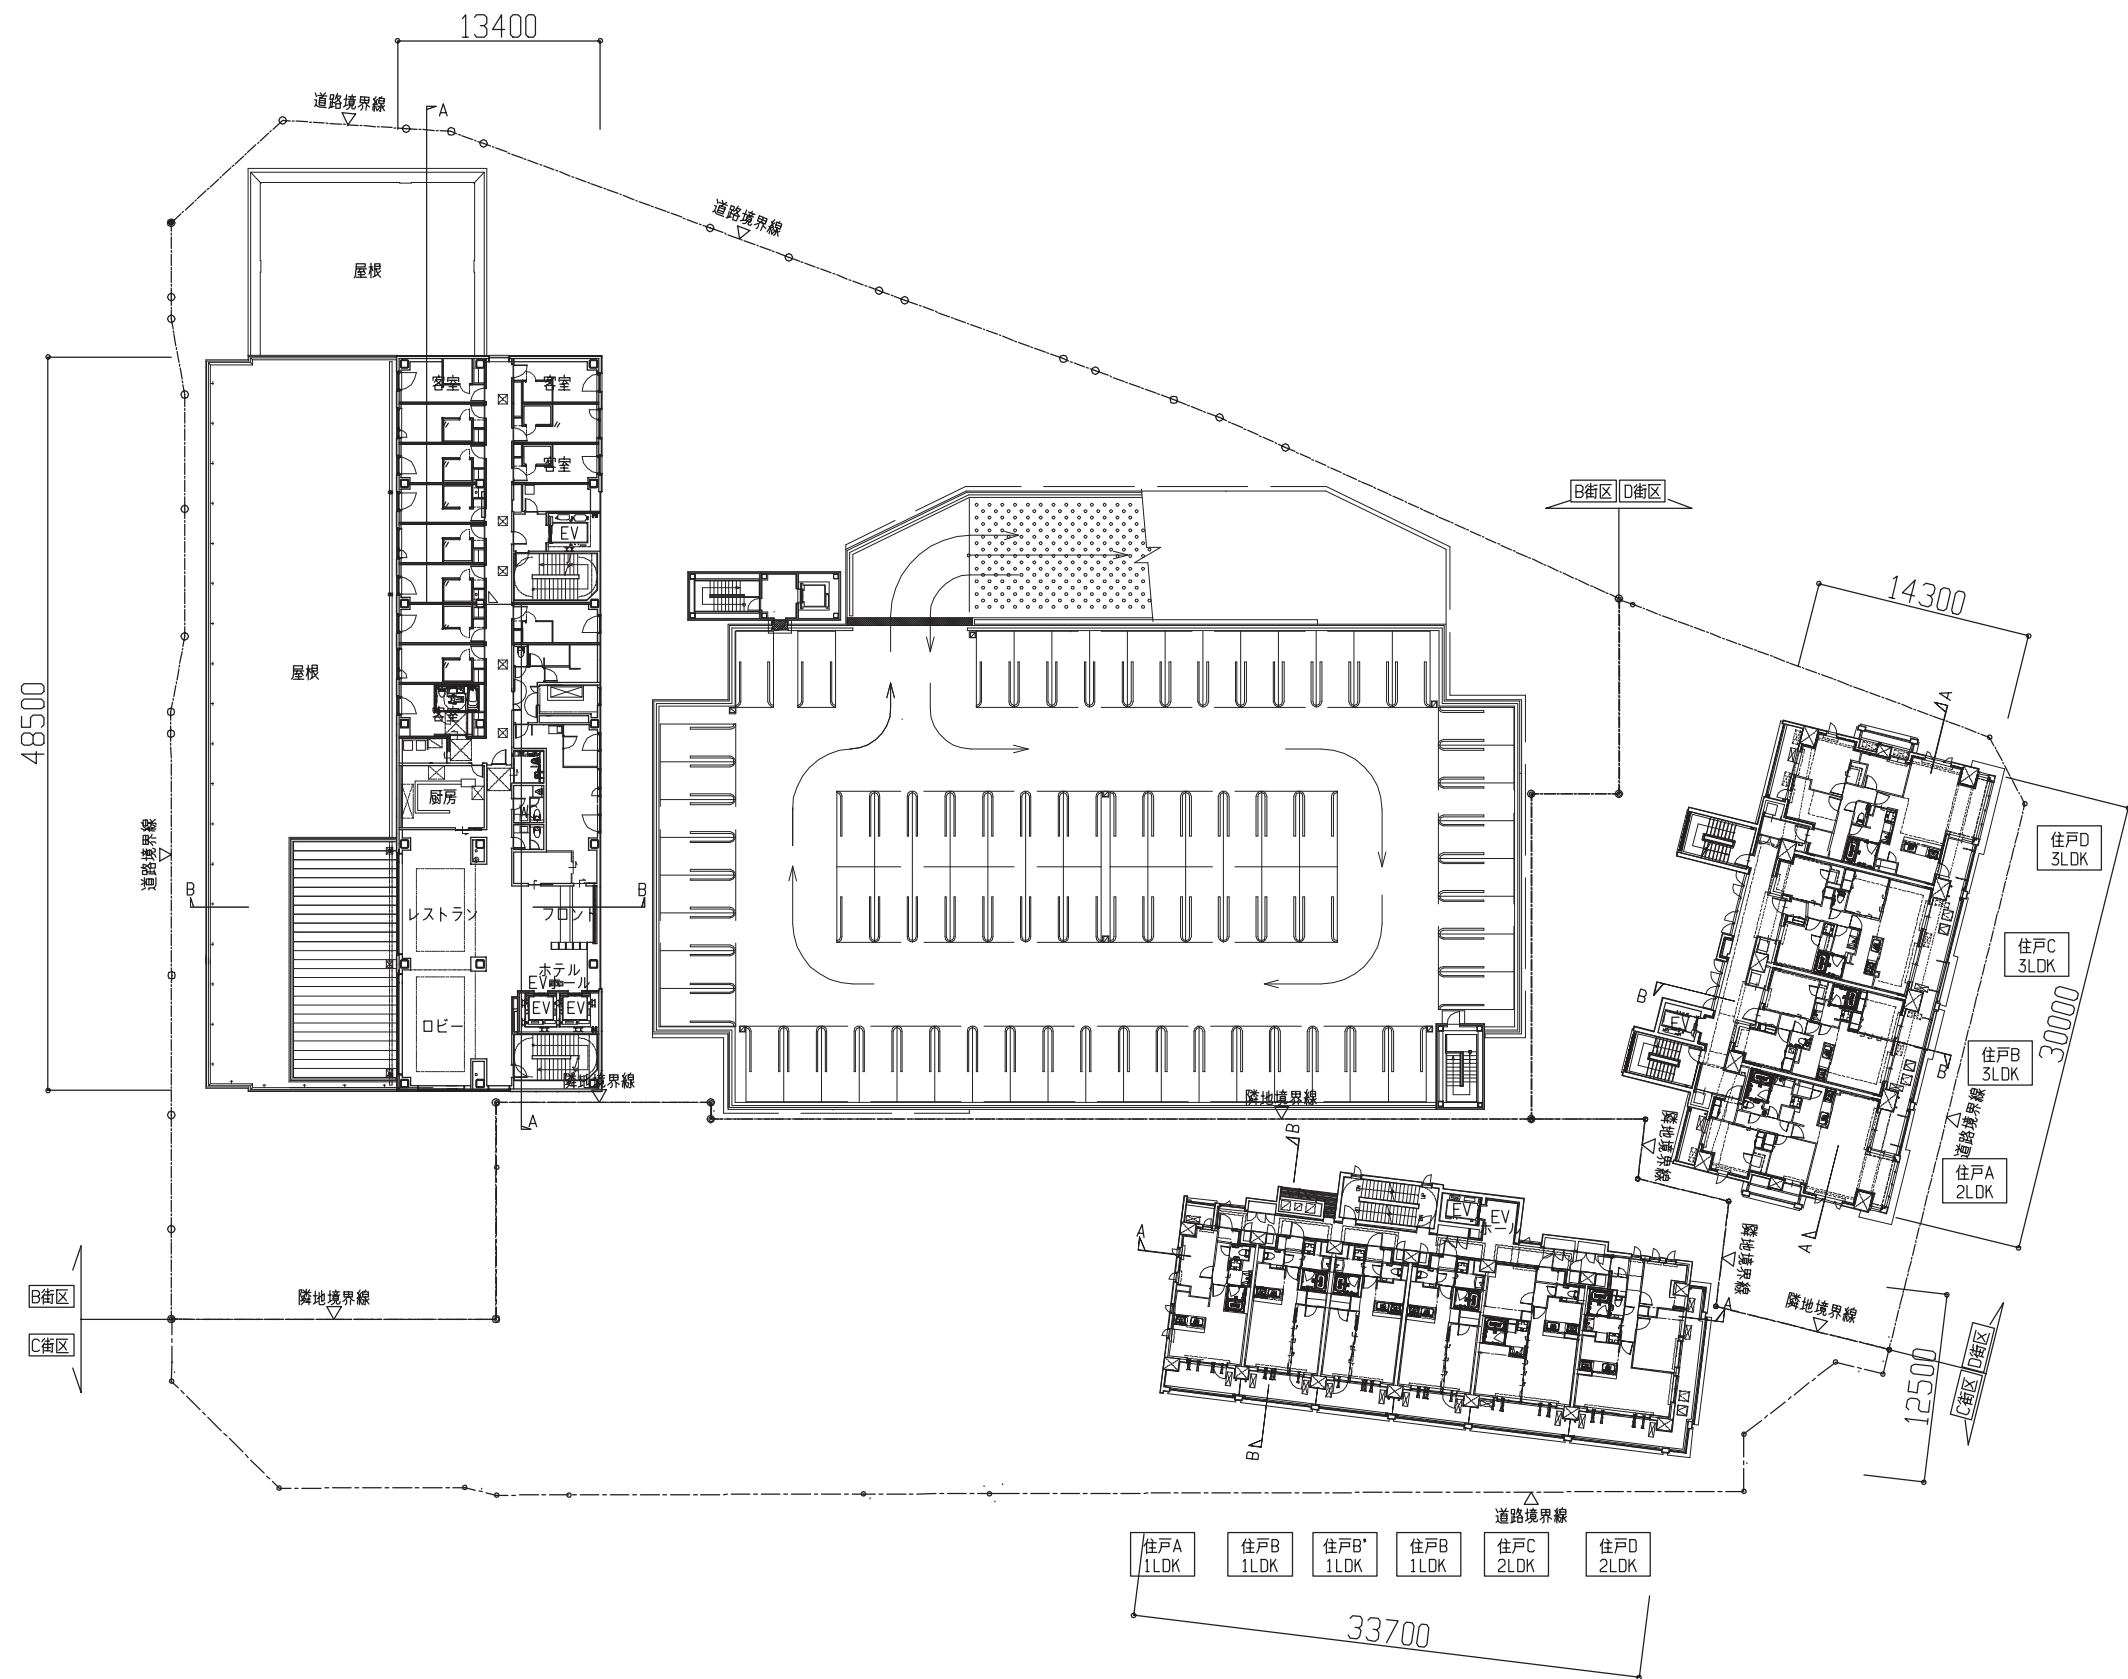

着工					
竣工					
監理					
施工					



ALEX・浅井謙建築研究所・
Arch5共同企業体

浅井謙建築研究所 株式会社
東京都知事登録 第39561号 一級建築士 第212143号 梅垣 浩之

アーキファイブ
株式会社 Arch5
建築コンサルティング
一級建築士事務所

横手駅東口第二地区第一種市街地再開発事業
【B・C・D街区】

意

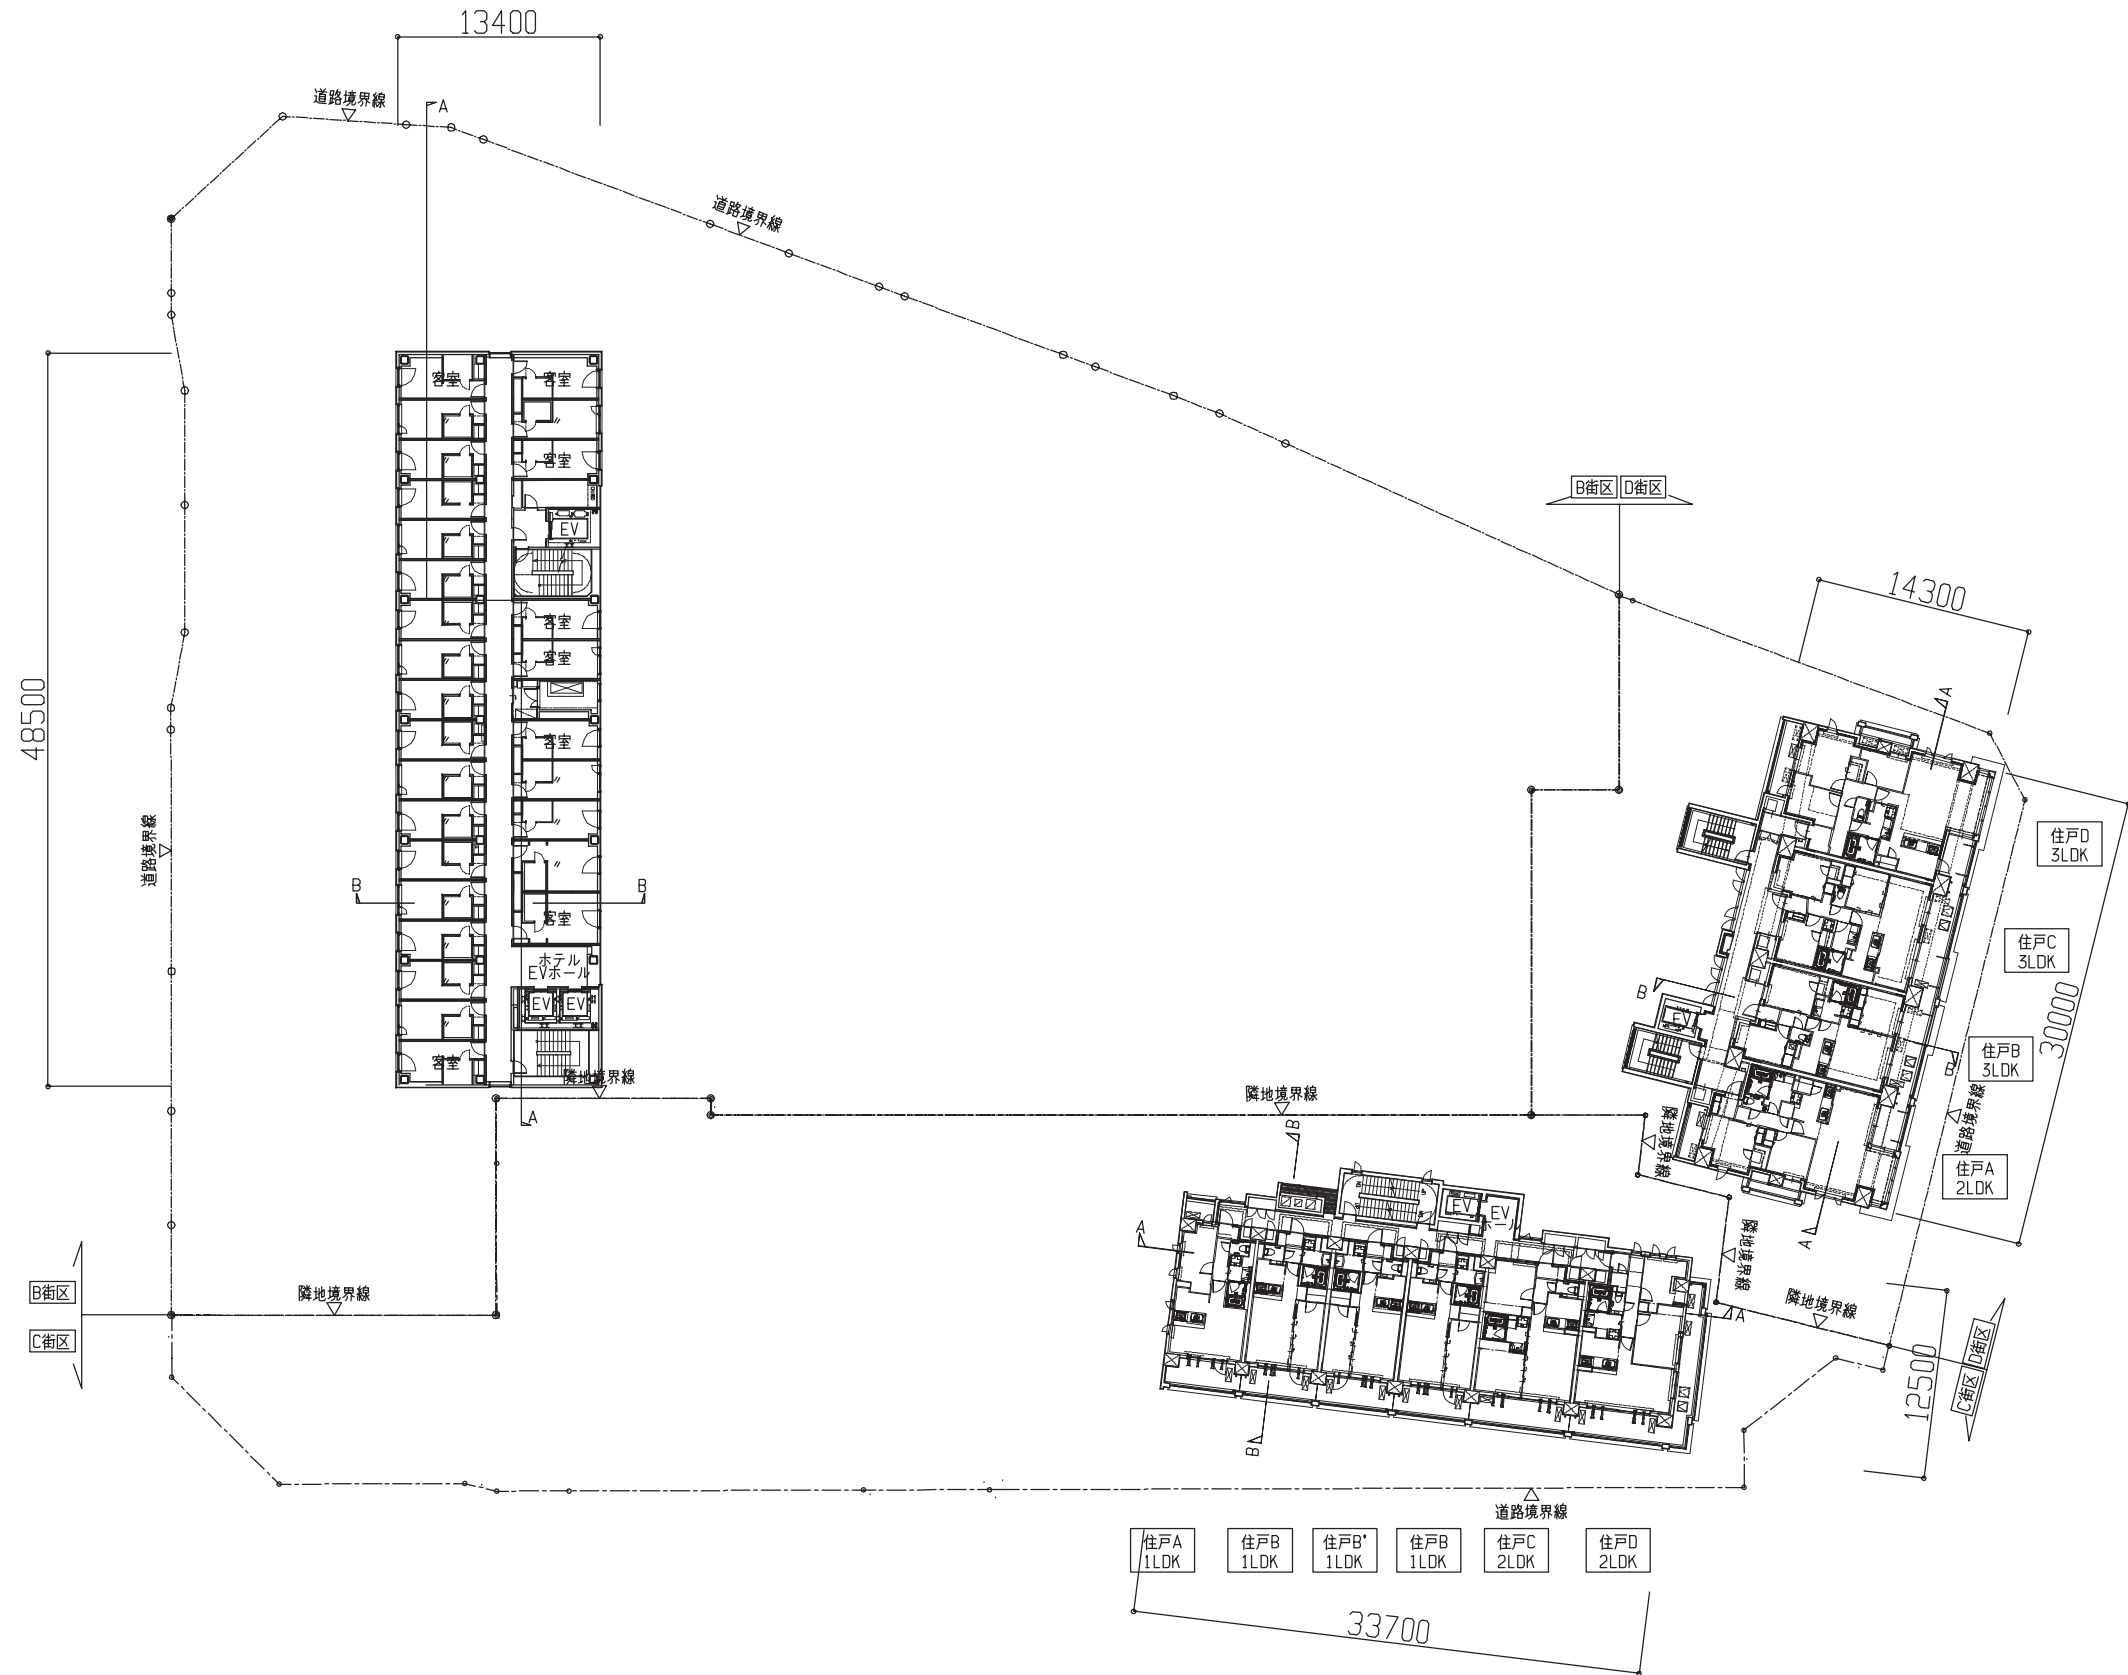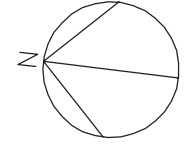

着工				
竣工				
監理				
施工				


ALEX・浅井謙建築研究所・
Arch5共同企業体

浅井謙建築研究所 株式会社
東京都知事登録 第39561号 一級建築士 第212143号 梅垣 浩之

アーキファイブ
株式会社 Arch5
建築コンサルティング
一級建築士事務所

横手駅東口第二地区第一種市街地再開発事業
【B・C・D街区】

(意)

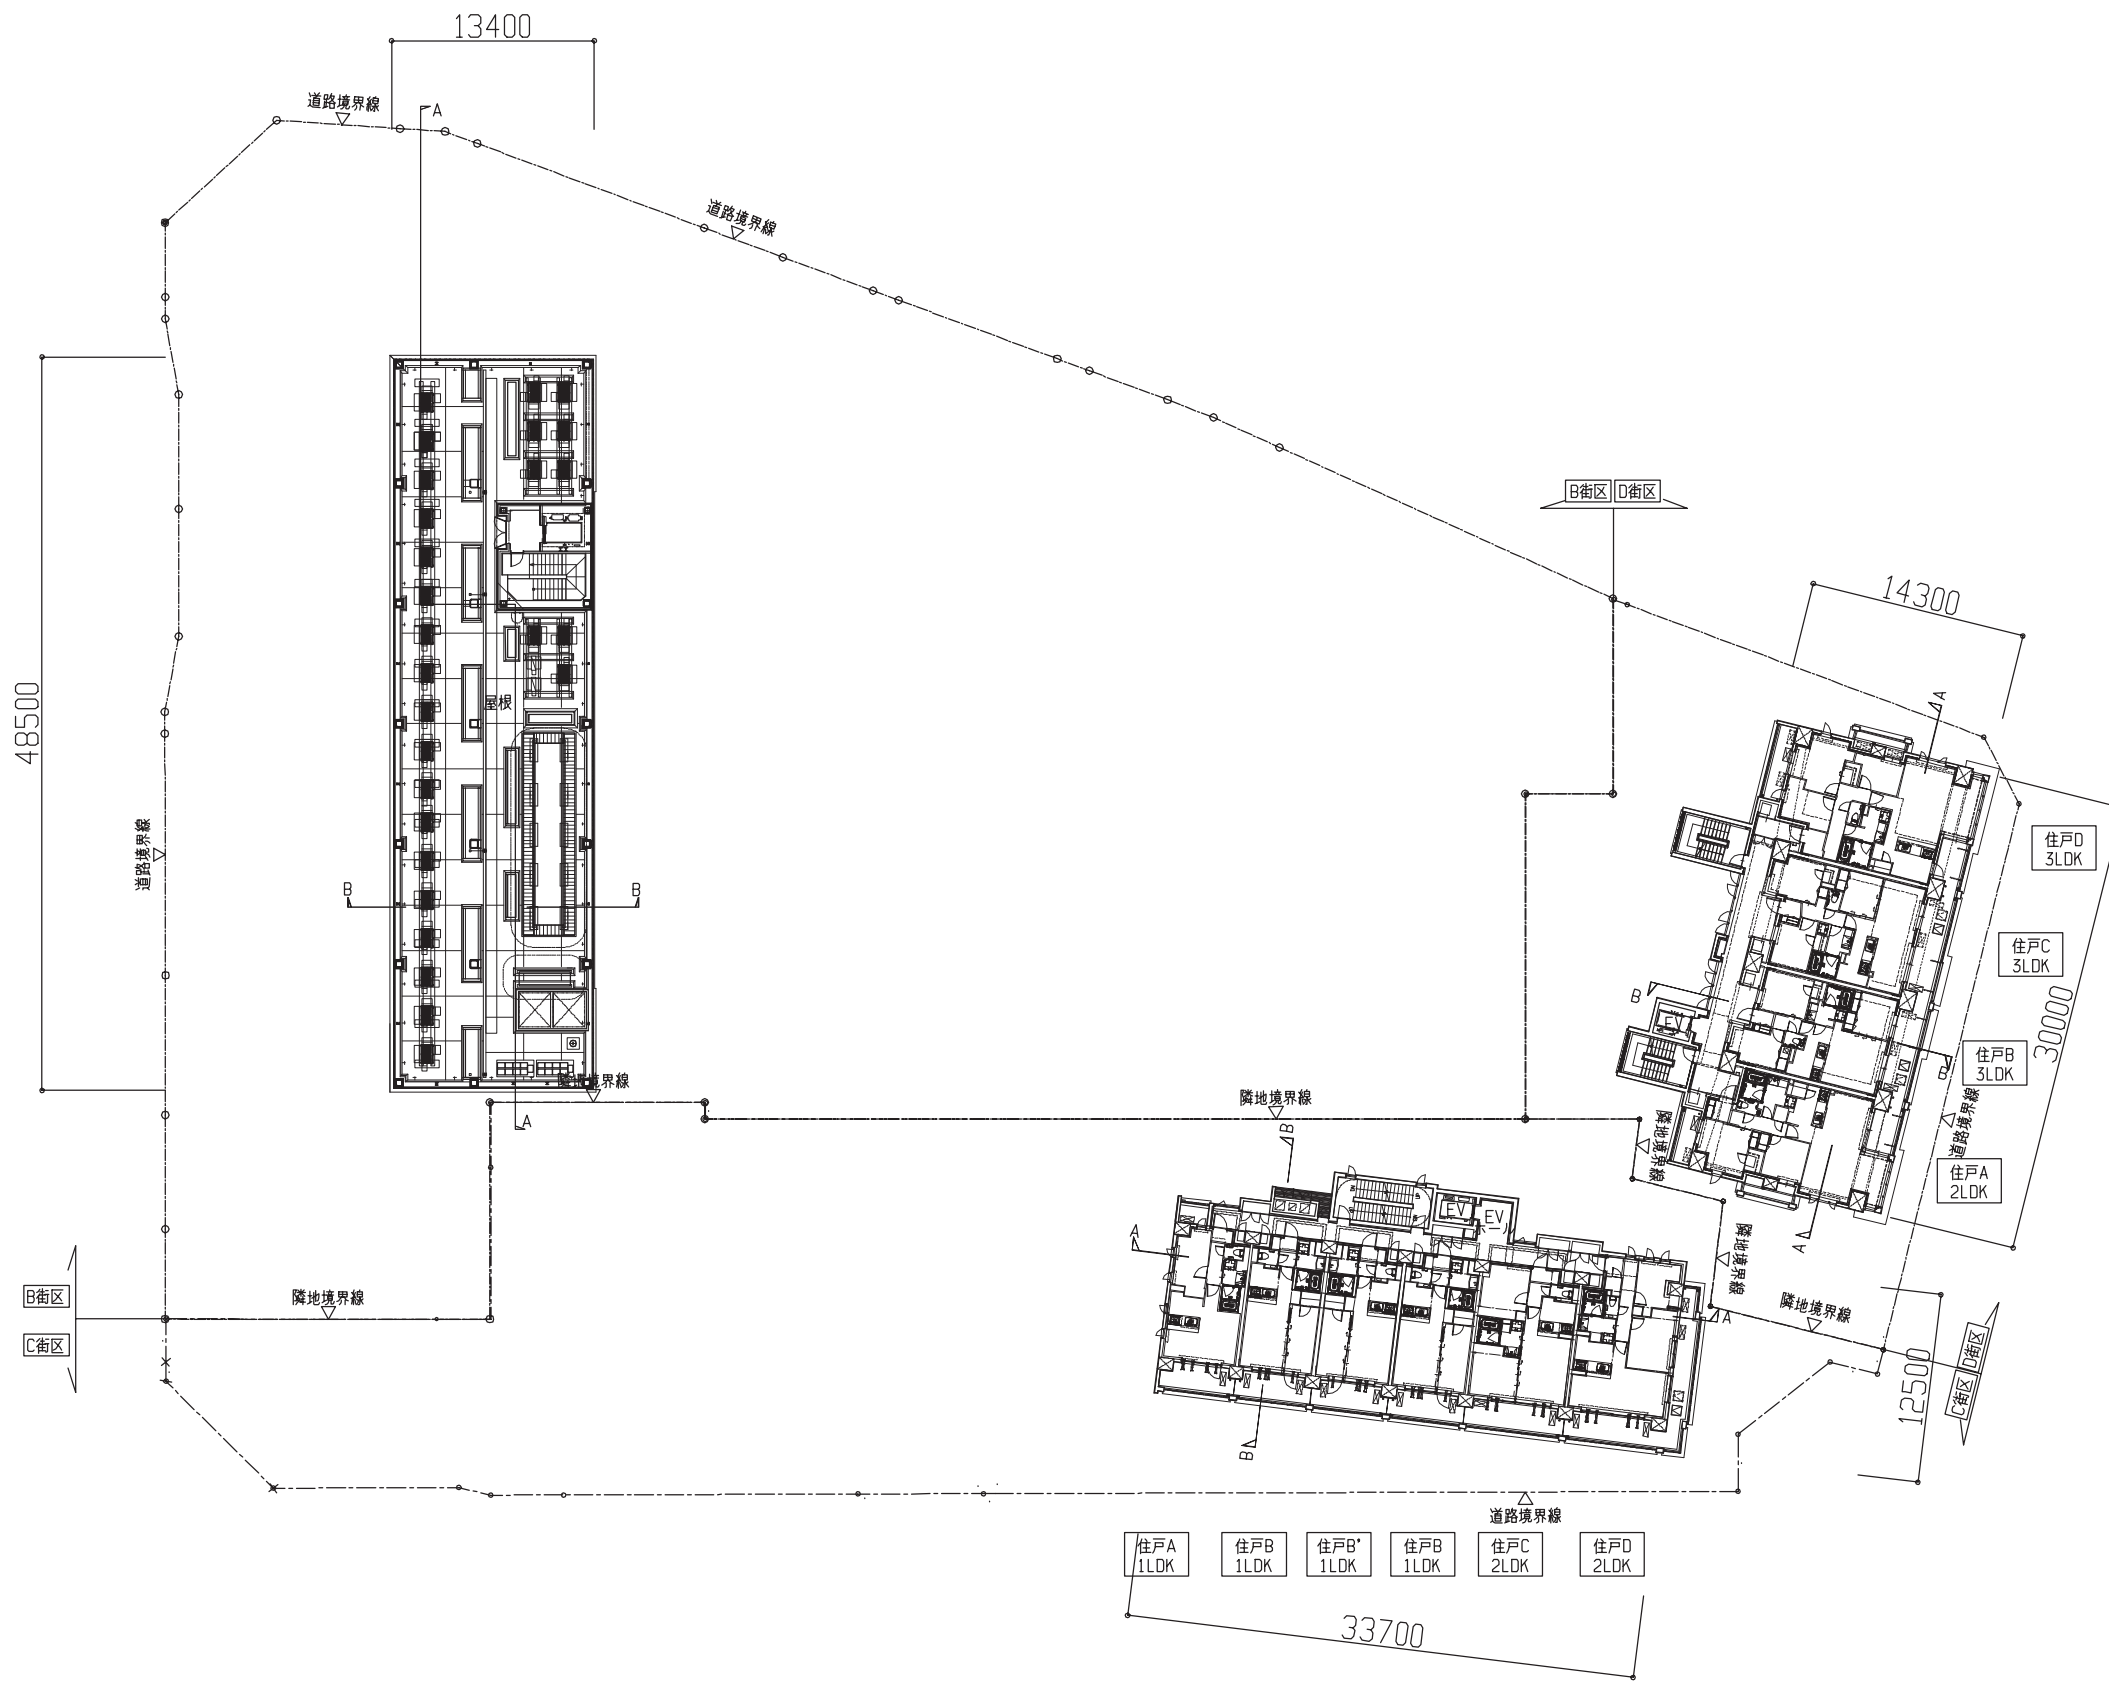

着工	
竣工	
監理	
施工	



ALEX・浅井謙建築研究所・
Arch5共同企業体

浅井謙建築研究所 株式会社
東京都知事登録 第39561号 一級建築士 第212143号 梅垣 浩之

アーキファイブ
株式会社 Arch5
建築コンサルティング
一級建築士事務所

横手駅東口第二地区第一種市街地再開発事業
【B・C・D街区】

(意)

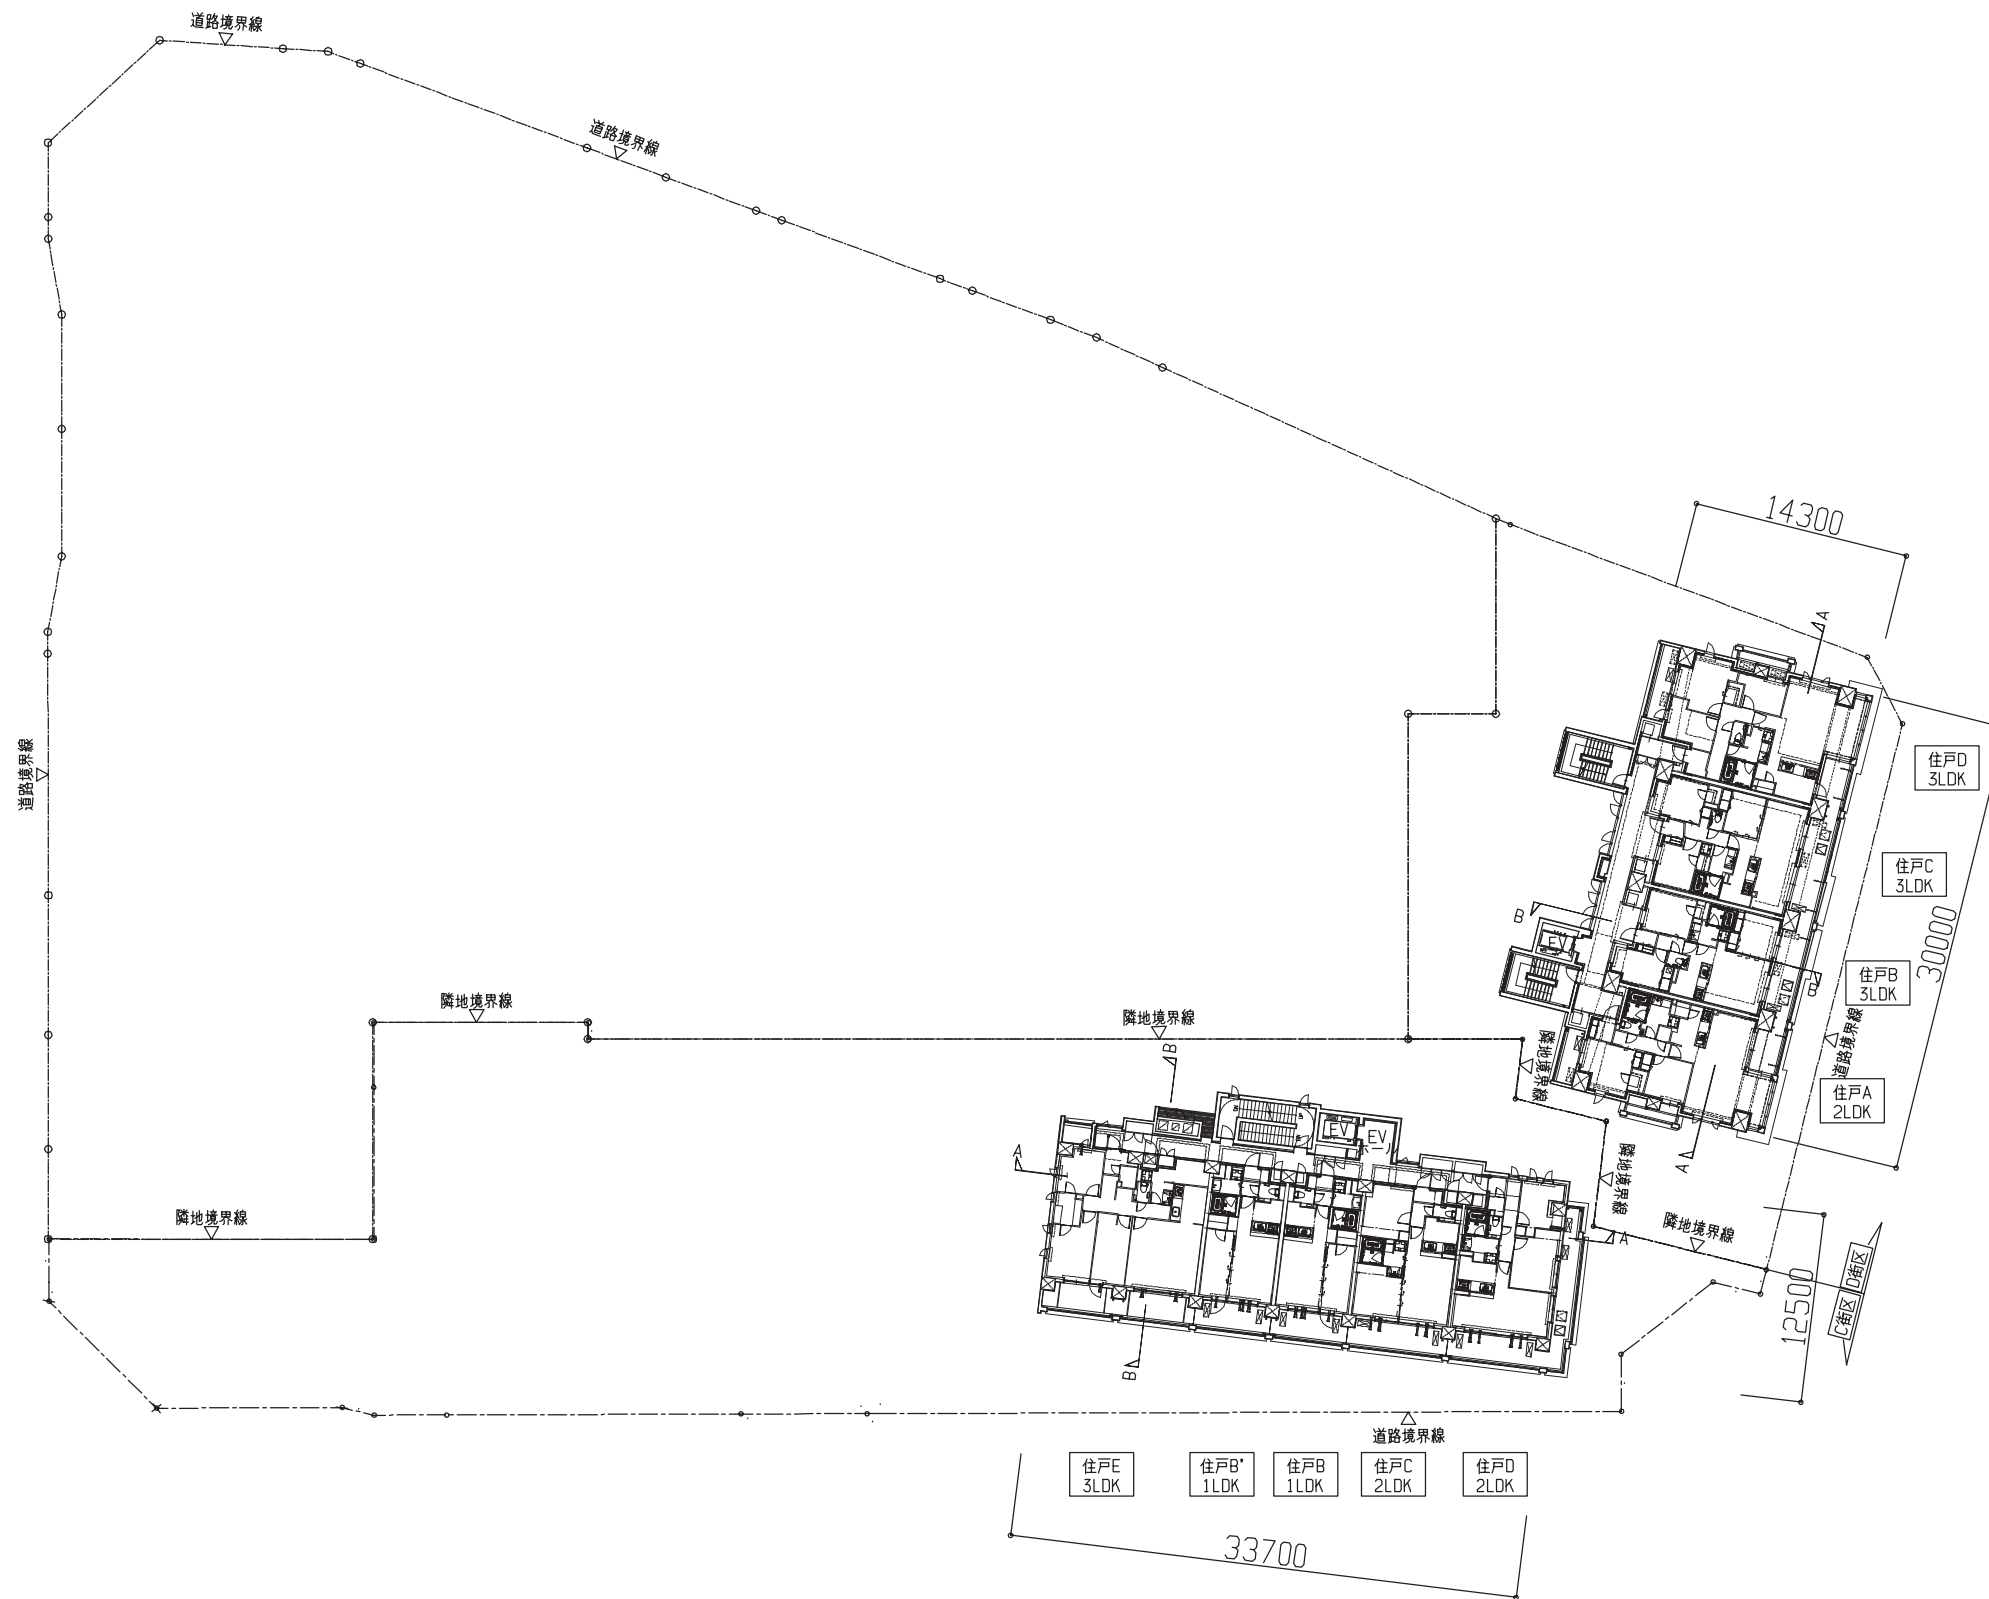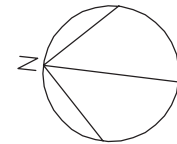

着工																				
竣工																				
監理																				
施工																				



ALEX・浅井謙建築研究所・
Arch5共同企業体

浅井謙建築研究所 株式会社
東京都知事登録 第39561号 一級建築士 第212143号 梅垣 浩之

アーキファイブ
株式会社 Arch5
建築コンサルティング
一級建築士事務所

横手駅東口第二地区第一種市街地再開発事業
【B・C・D街区】

①
No. — —

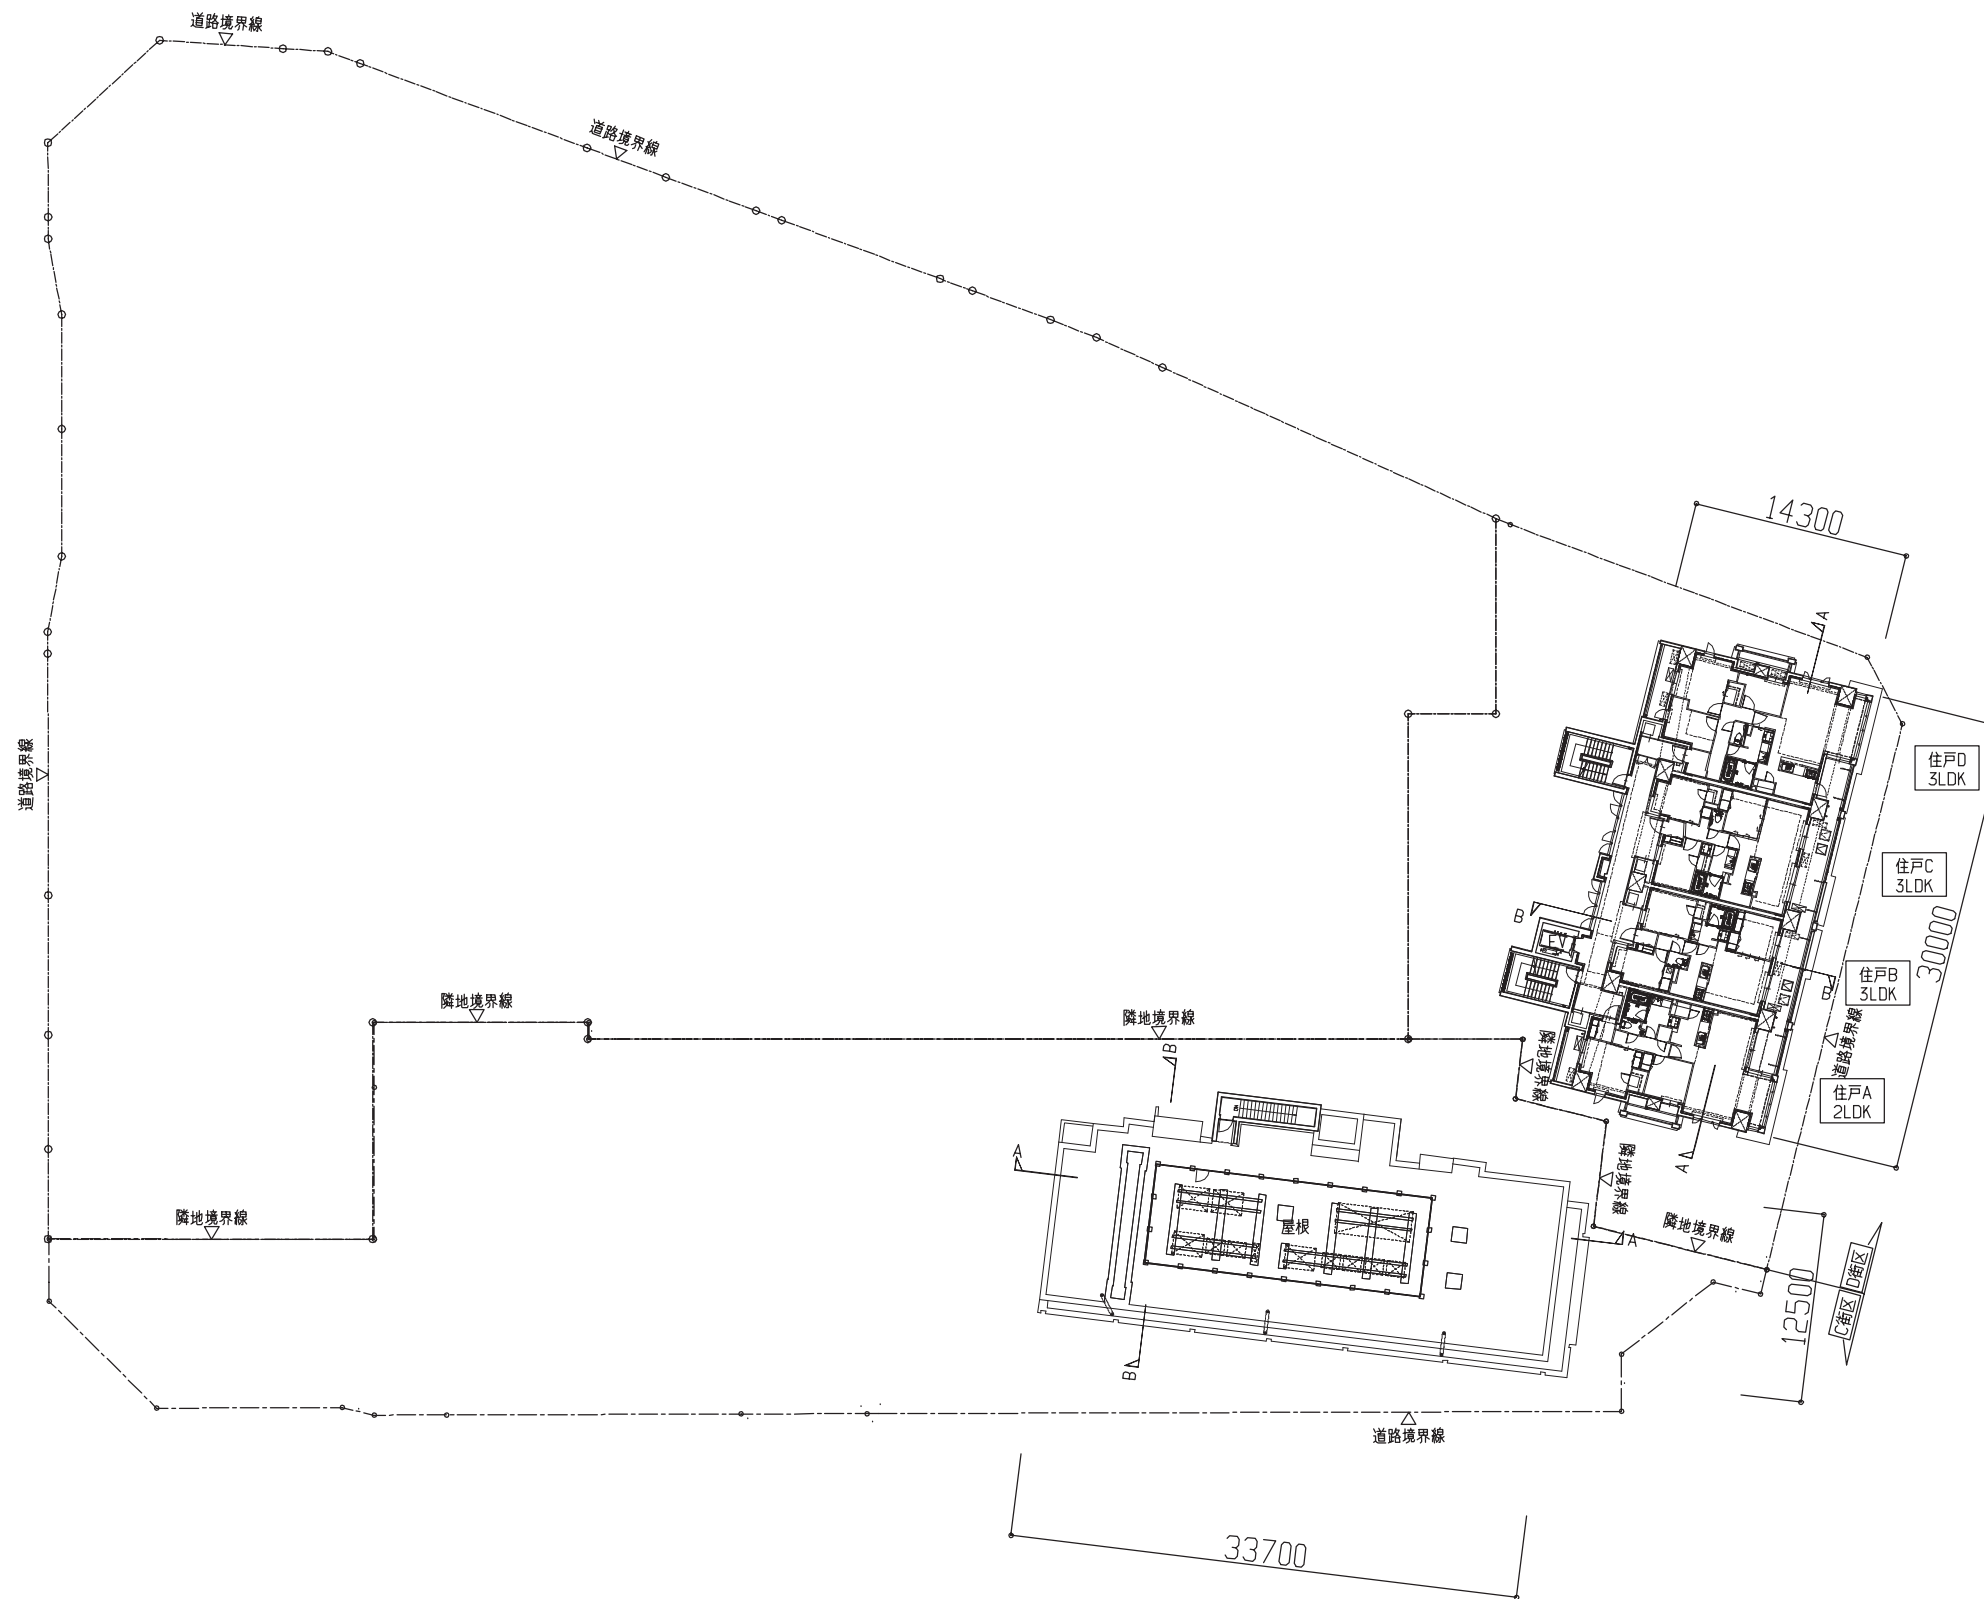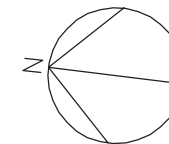

着工					
竣工					
監理					
施工					



ALEX・浅井謙建築研究所・
Arch5共同企業体

浅井謙建築研究所 株式会社
東京都知事登録 第39561号 一級建築士 第212143号 梅垣 浩之

アーキファイブ
株式会社 Arch5
建築コンサルティング
一級建築士事務所

横手駅東口第二地区第一種市街地再開発事業
【B・C・D街区】

(意)

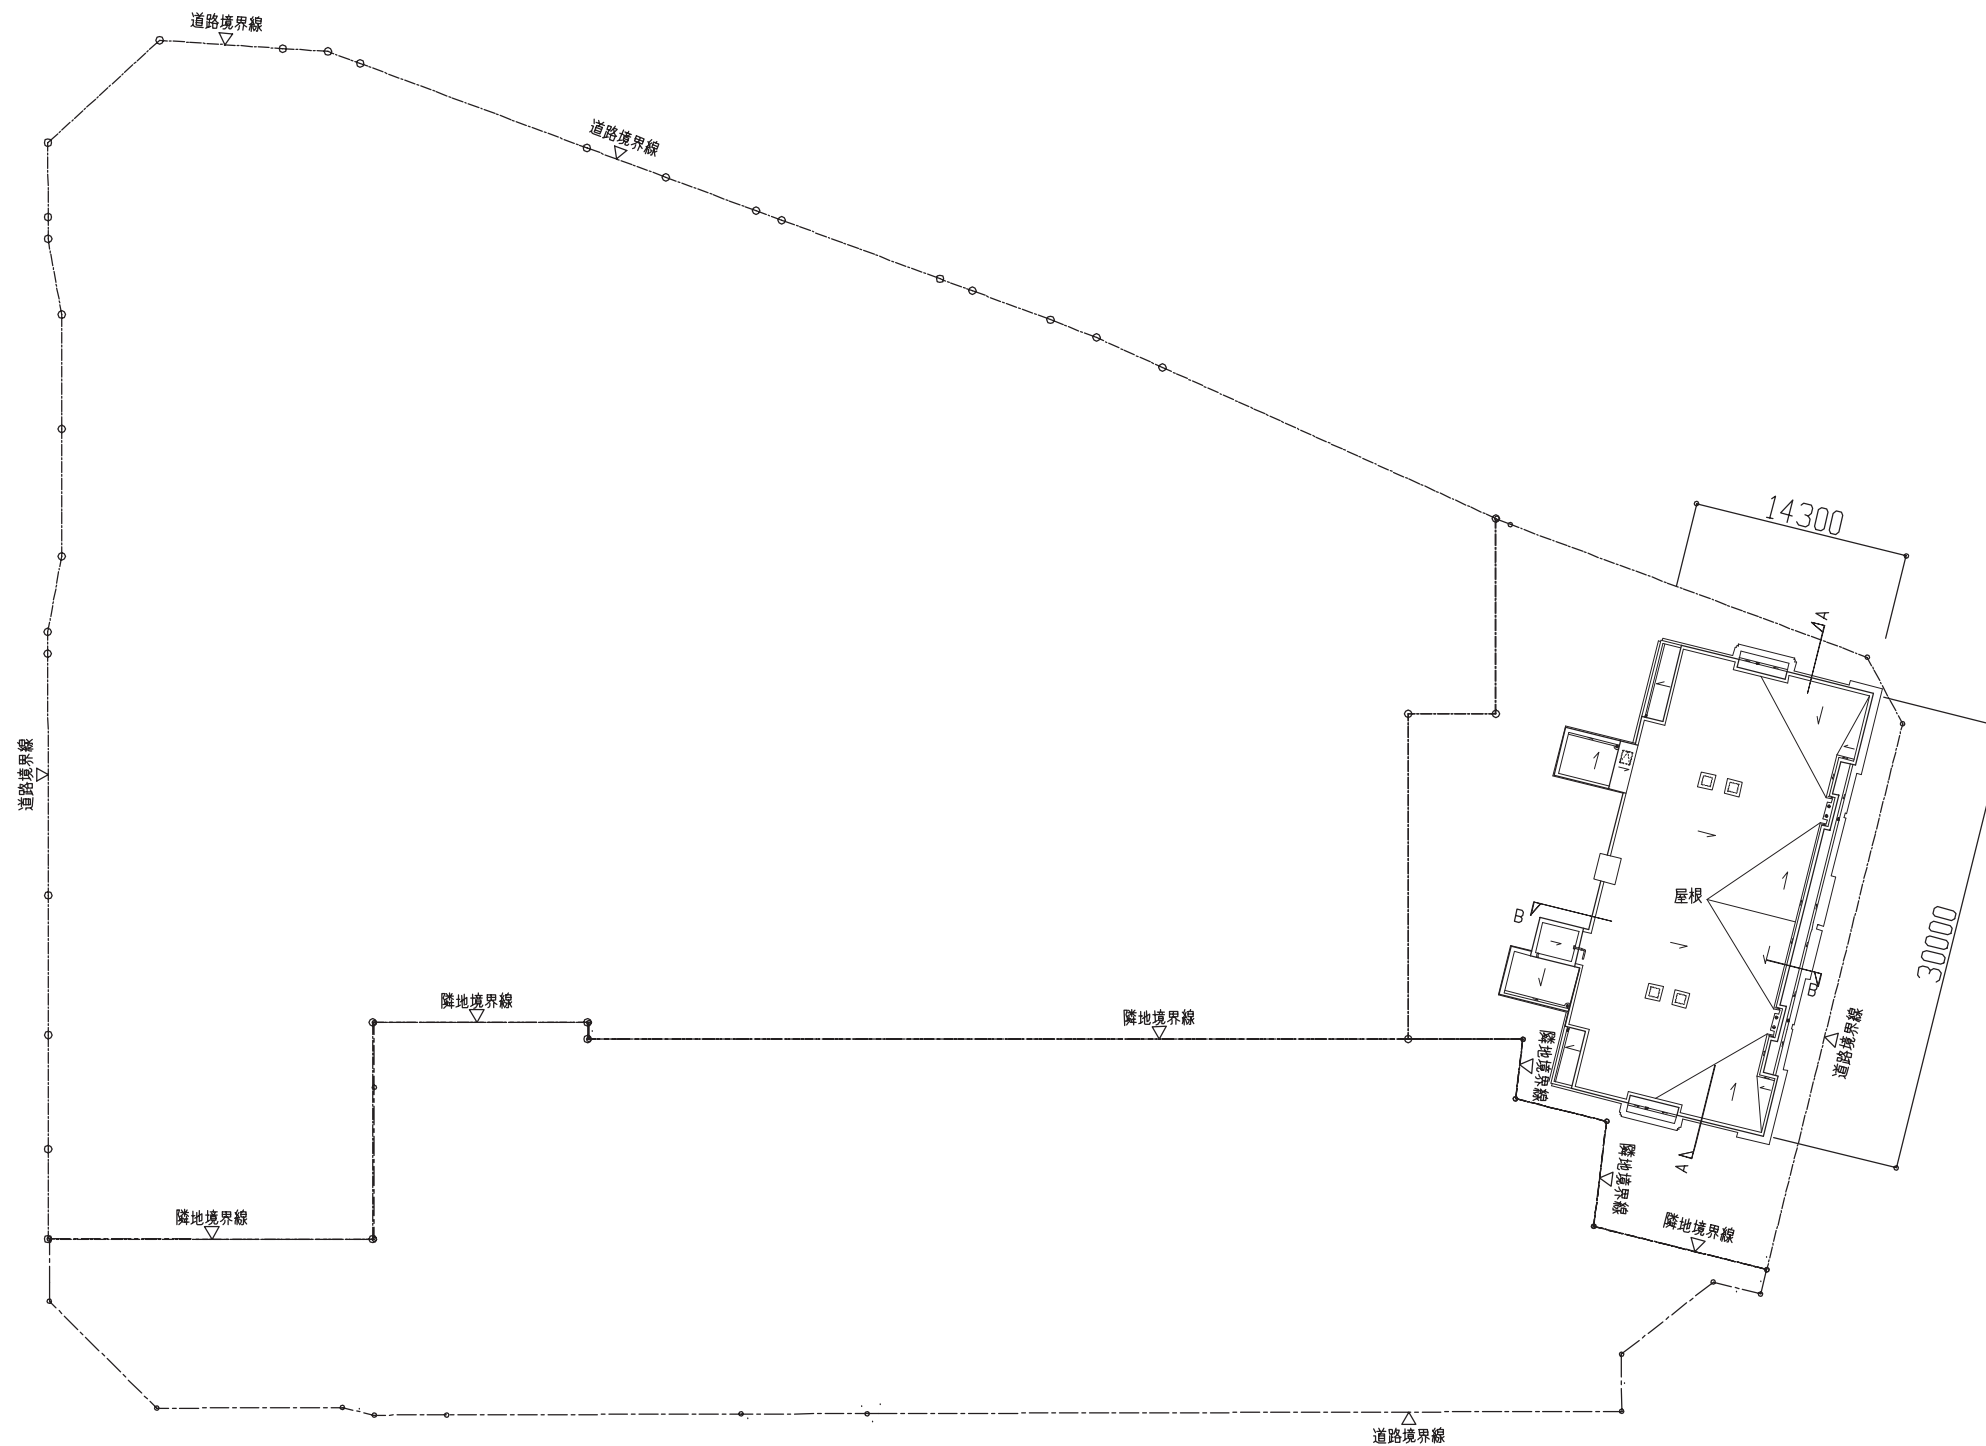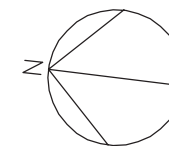

着工				
竣工				
監理				
施工				

ALEX・浅井謙建築研究所・
Arch5共同企業体

浅井謙建築研究所 株式会社
東京都知事登録 第39561号 一級建築士 第212143号 梅垣 浩之

アーキファイブ
株式会社 Arch5
建築コンサルティング
一級建築士事務所

横手駅東口第二地区第一種市街地再開発事業
【B・C・D街区】

(意)