

着工 竣工 監理 施工													
----------------------	--	--	--	--	--	--	--	--	--	--	--	--	--





ALEX・浅井謙建築研究所・
Arch5共同企業体



浅井謙建築研究所 株式会社
東京都知事登録 第39561号 一級建築士 第212143号 梅垣 浩之



アーキファイブ
 株式会社 Arch5
建築コンサルティング 一級建築士事務所

横手駅東口第二地区第一種市街地再開発事業
 【C街区】

意

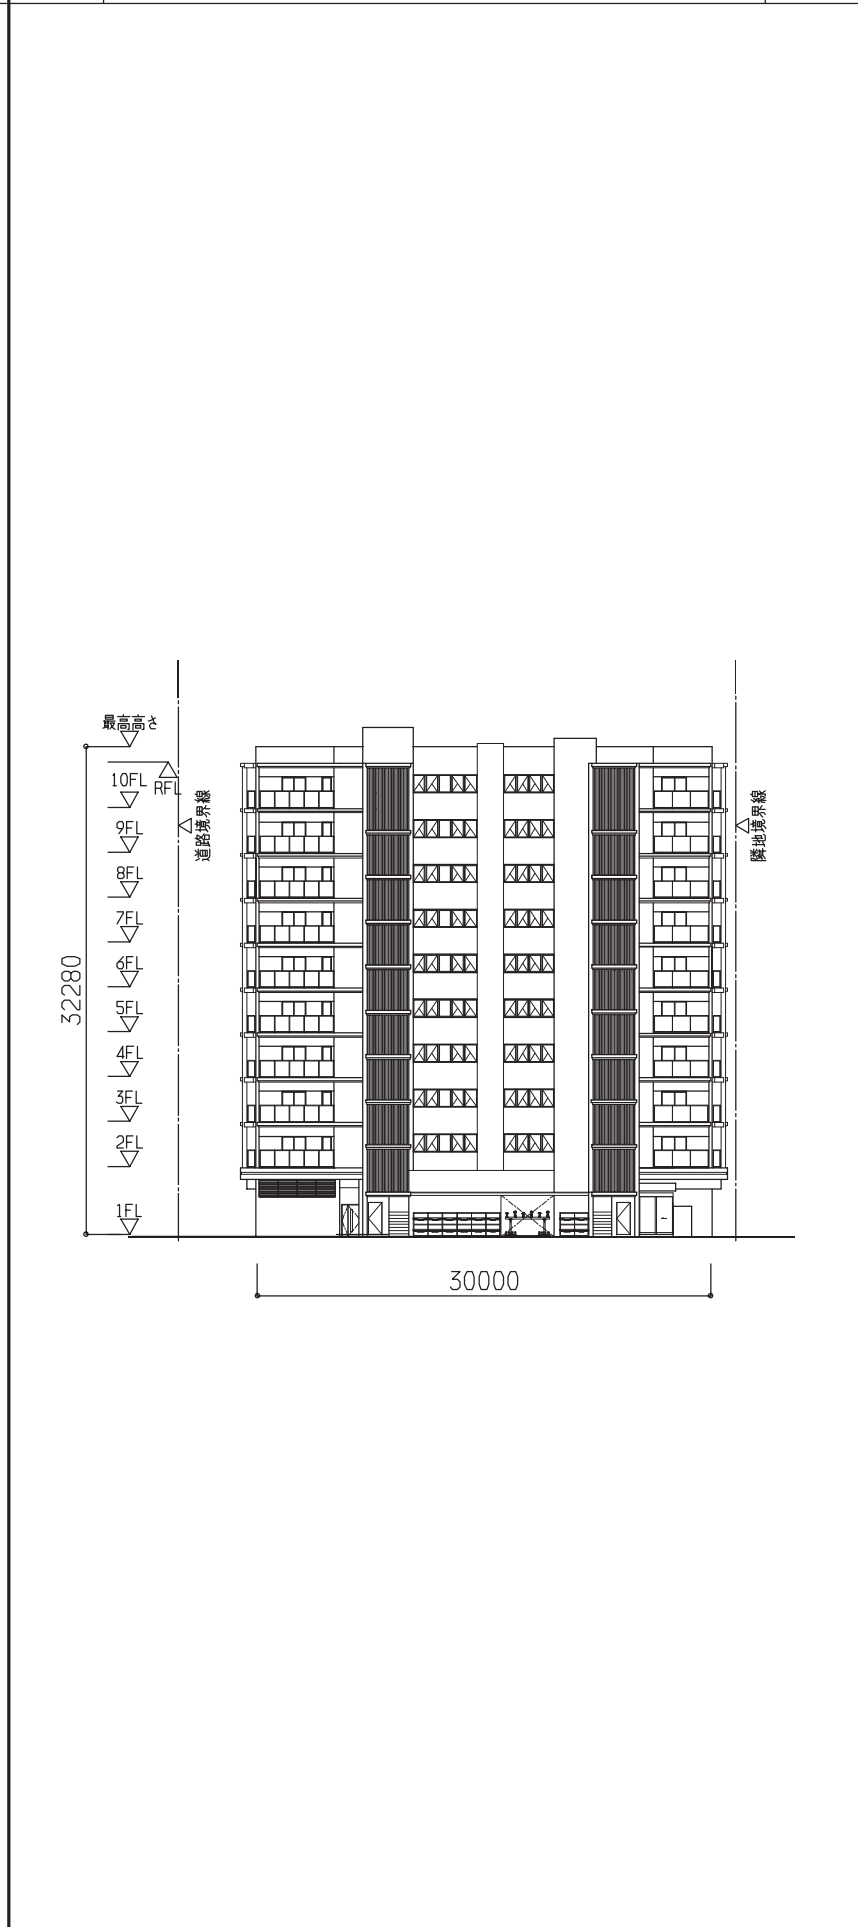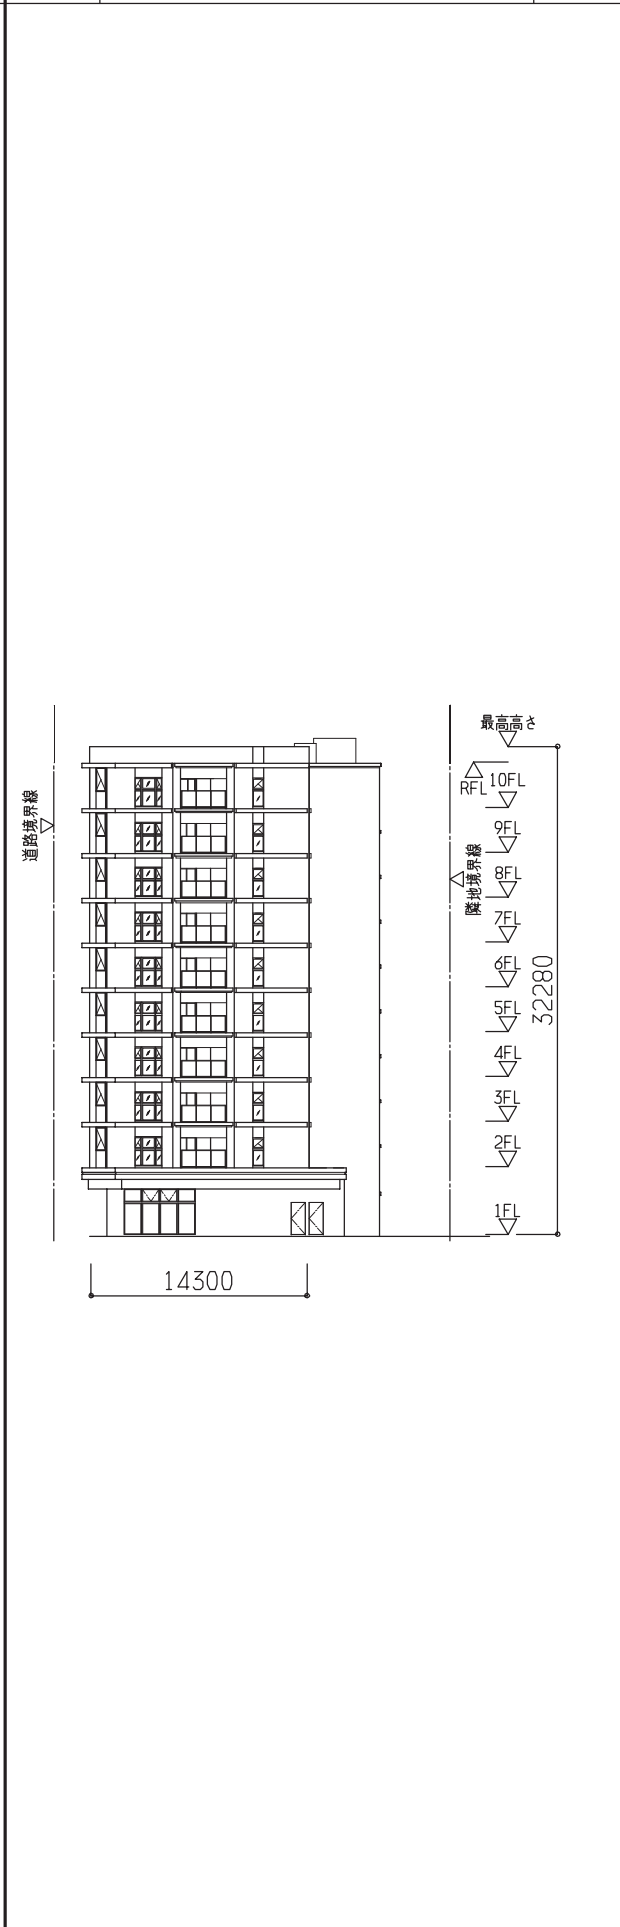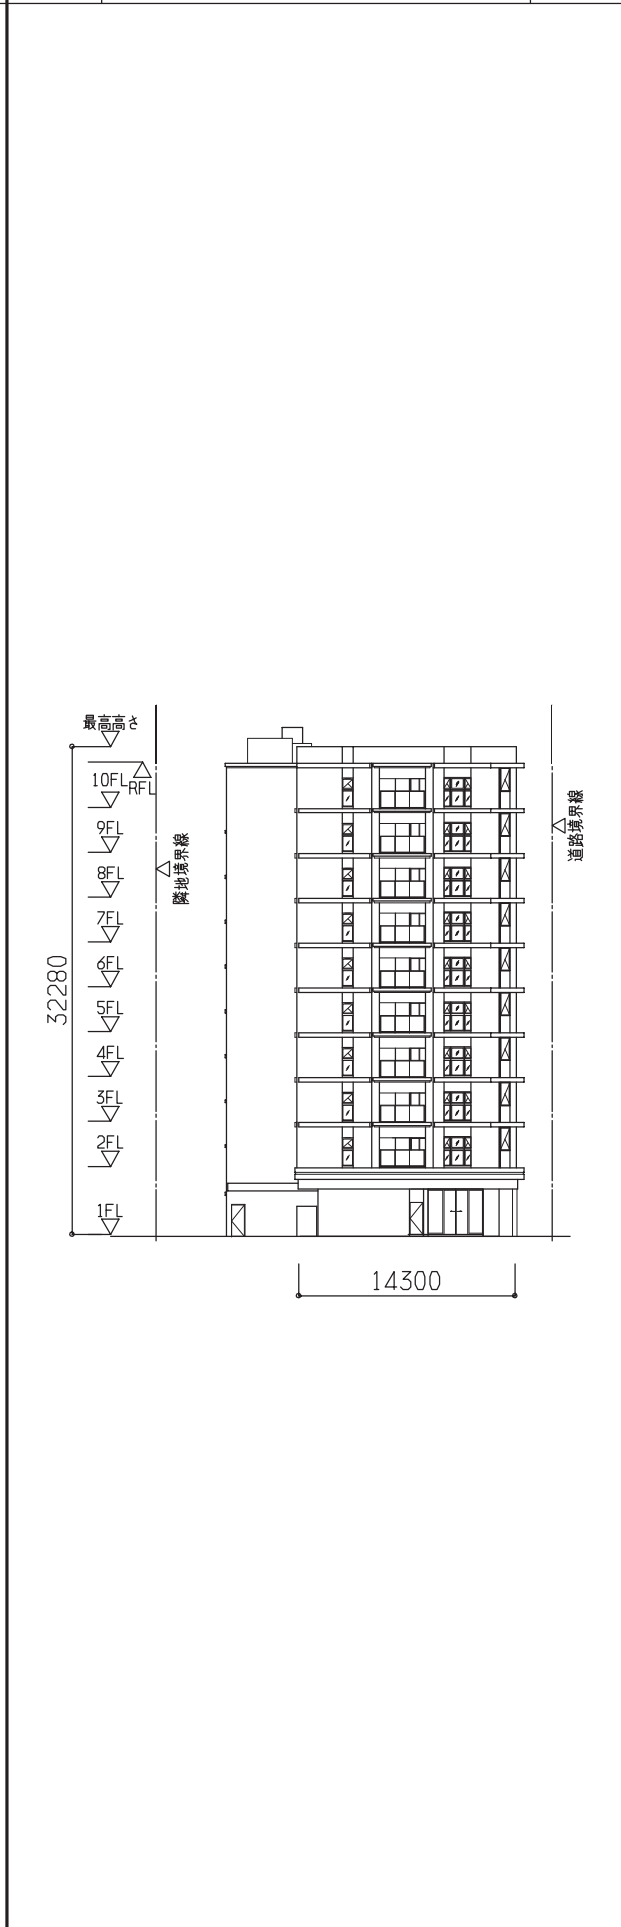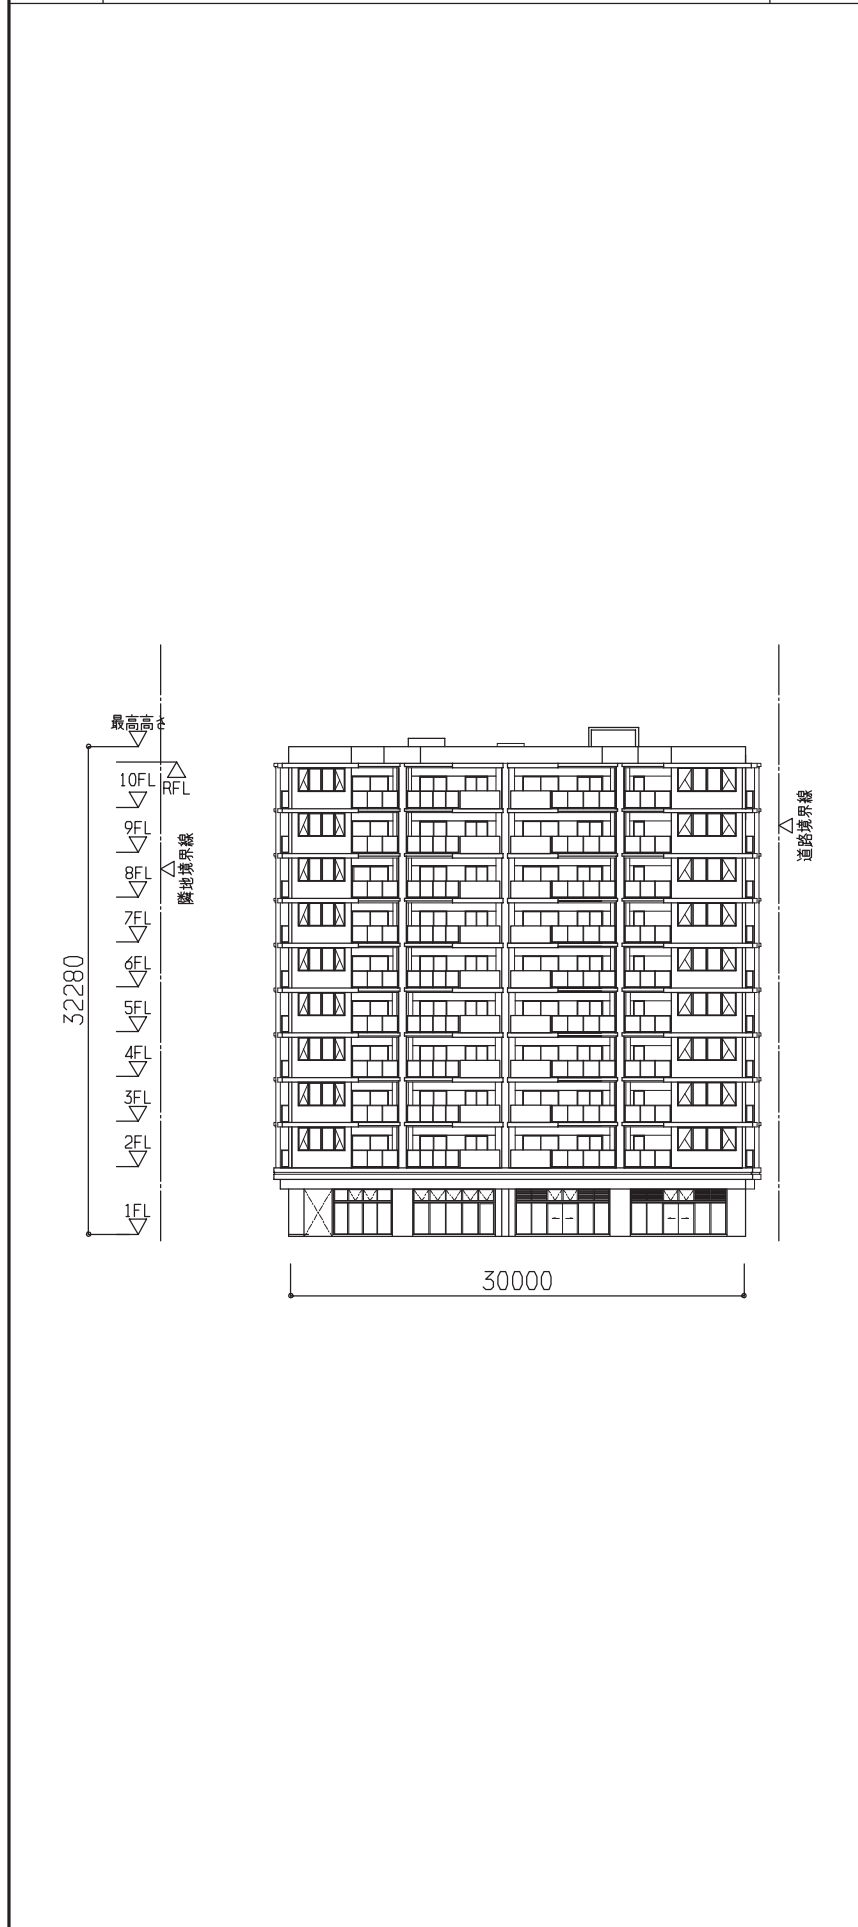

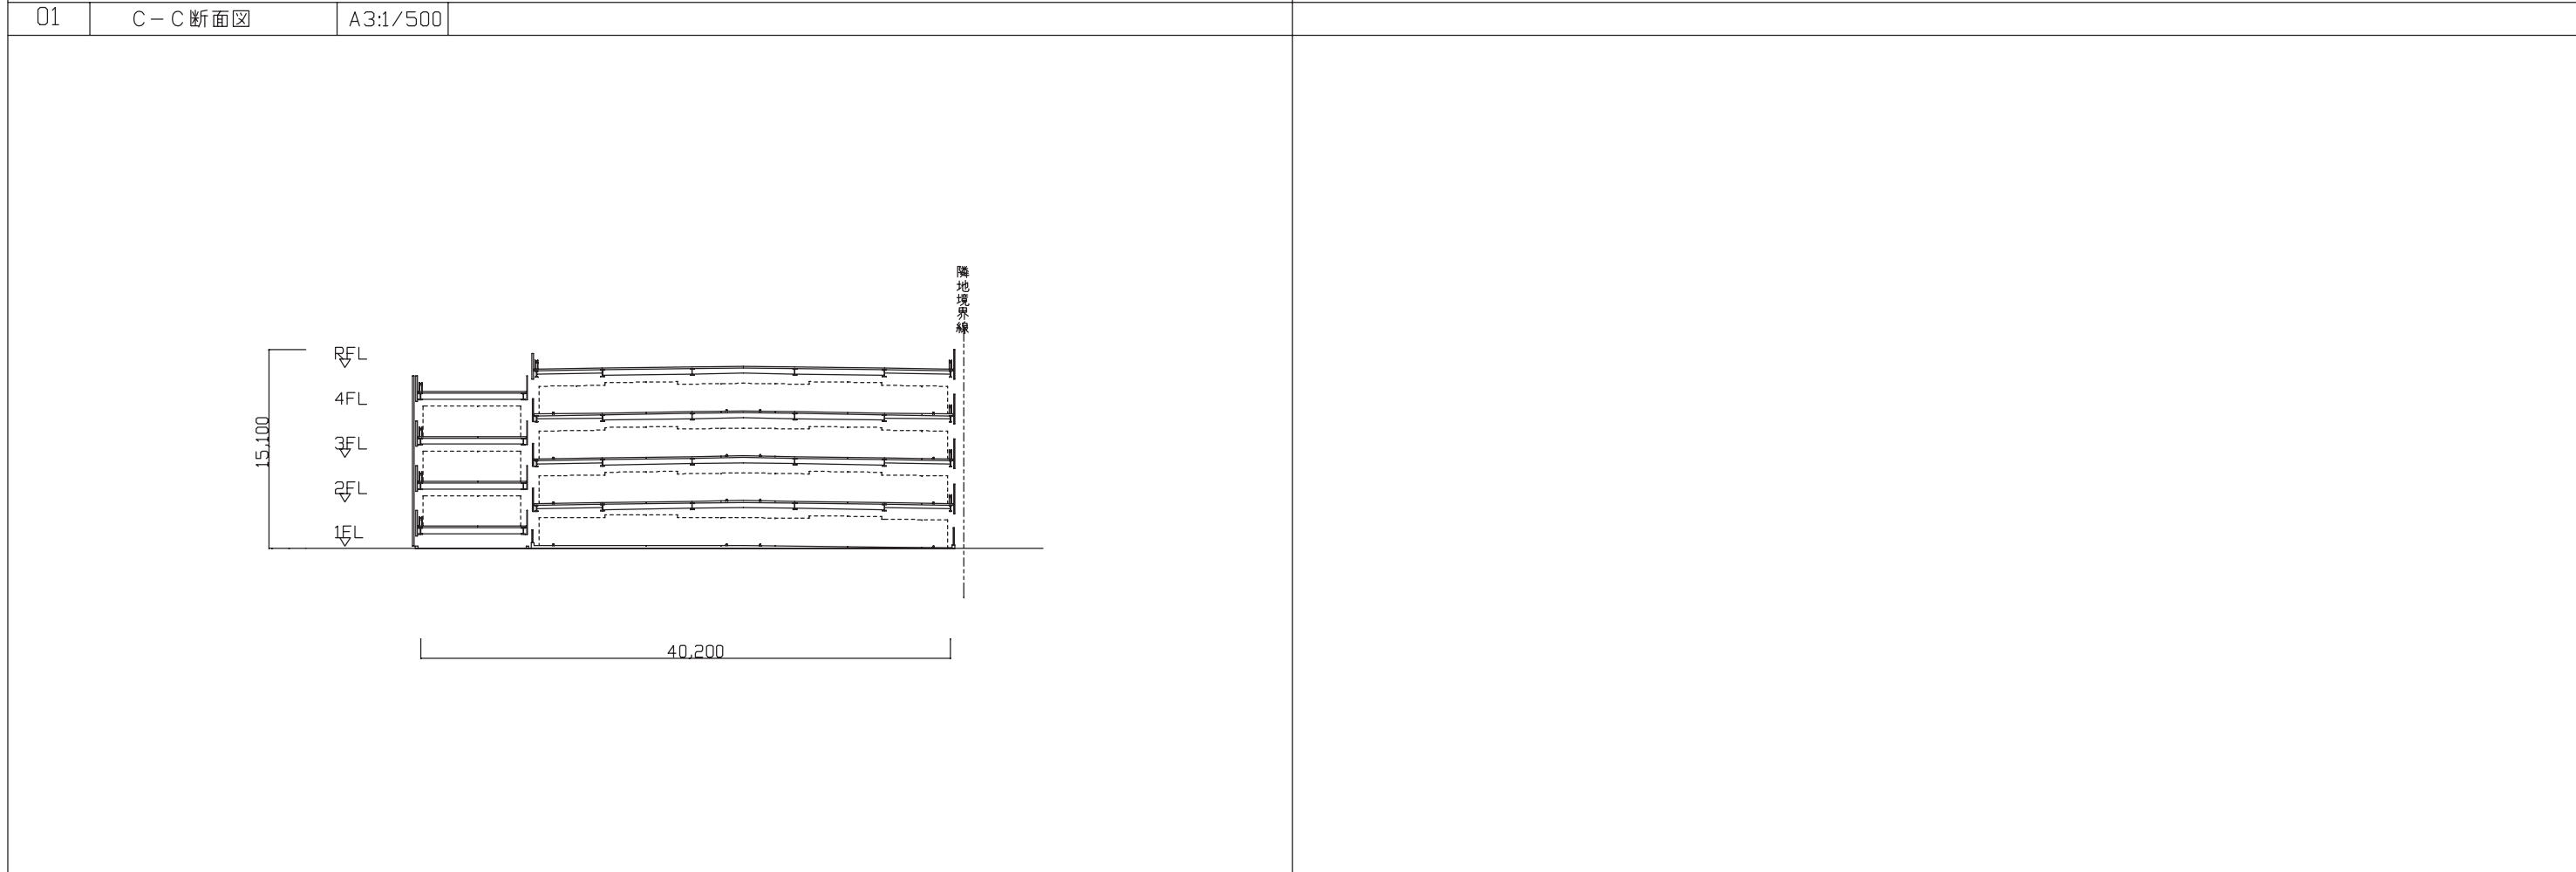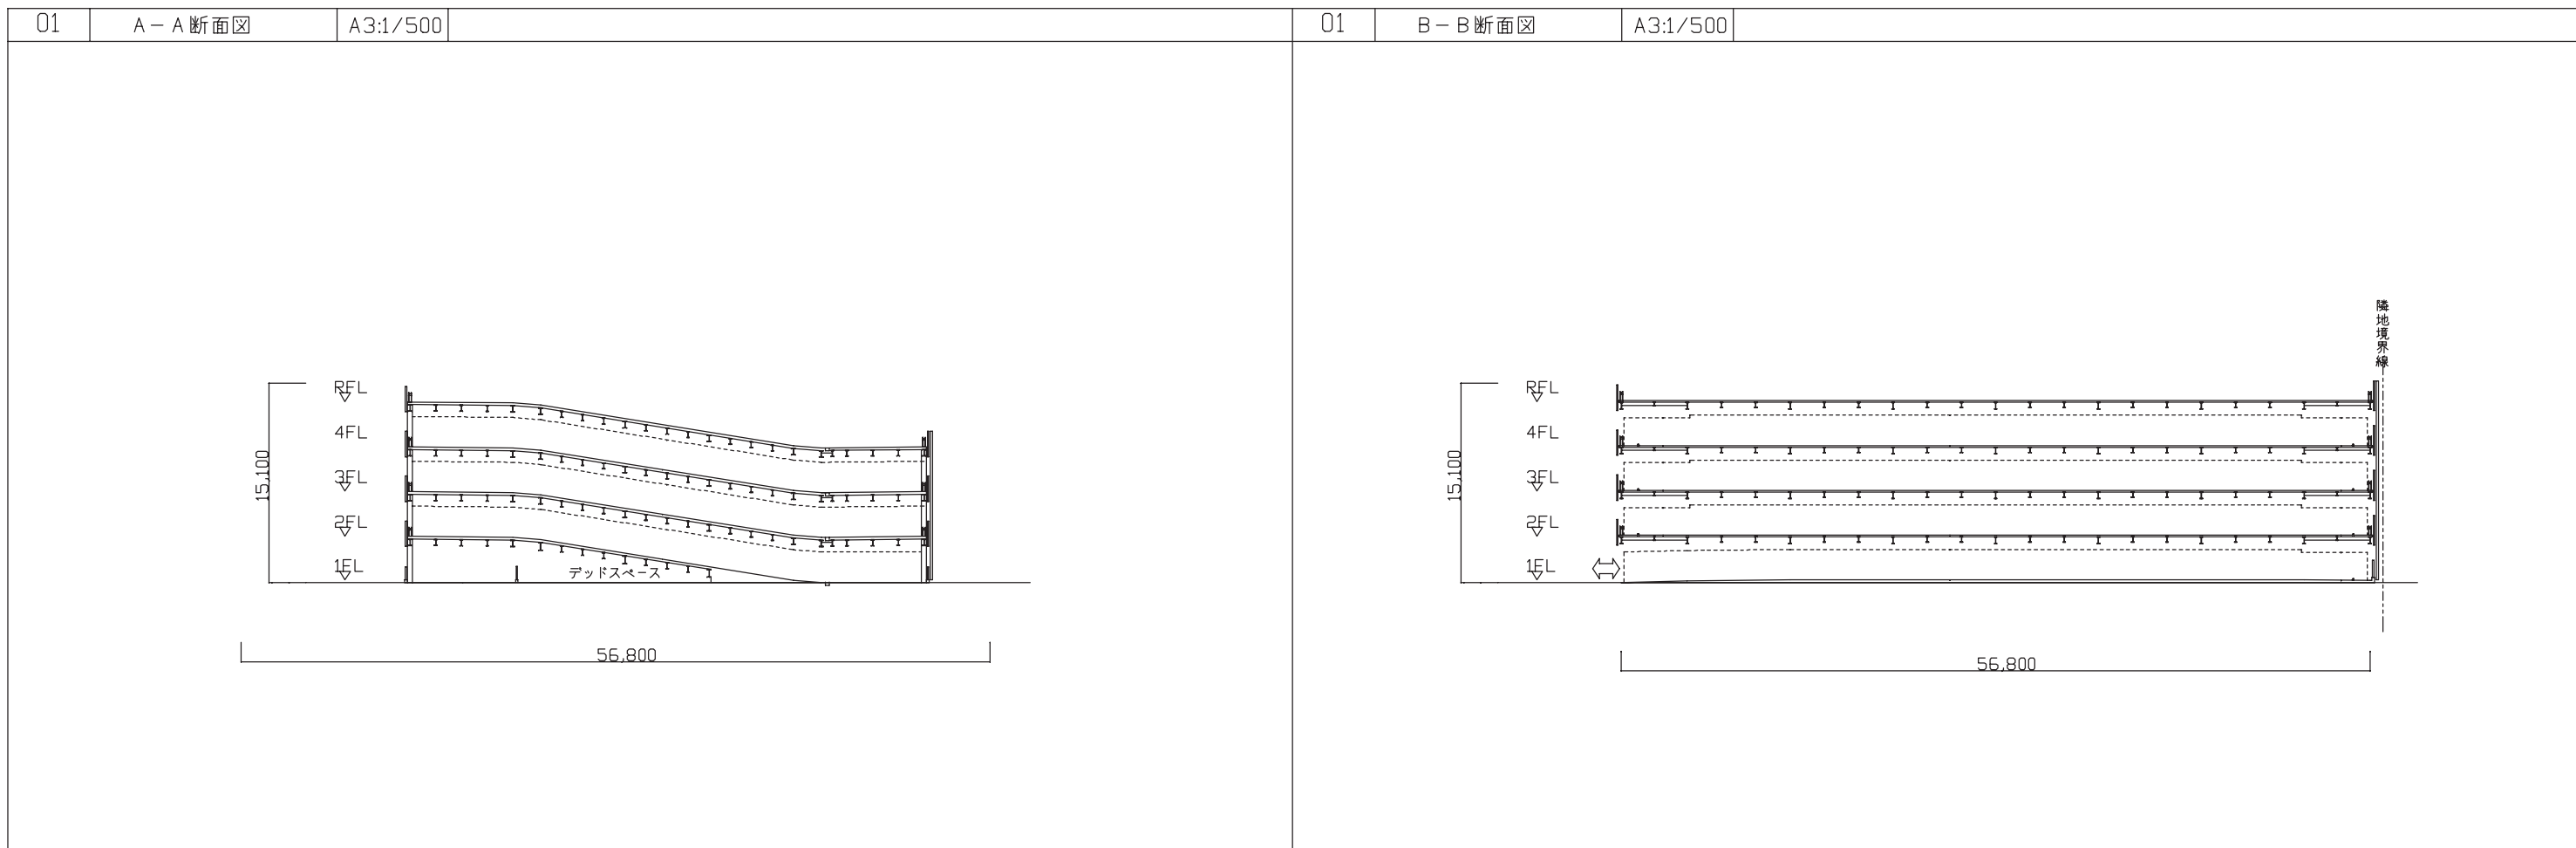

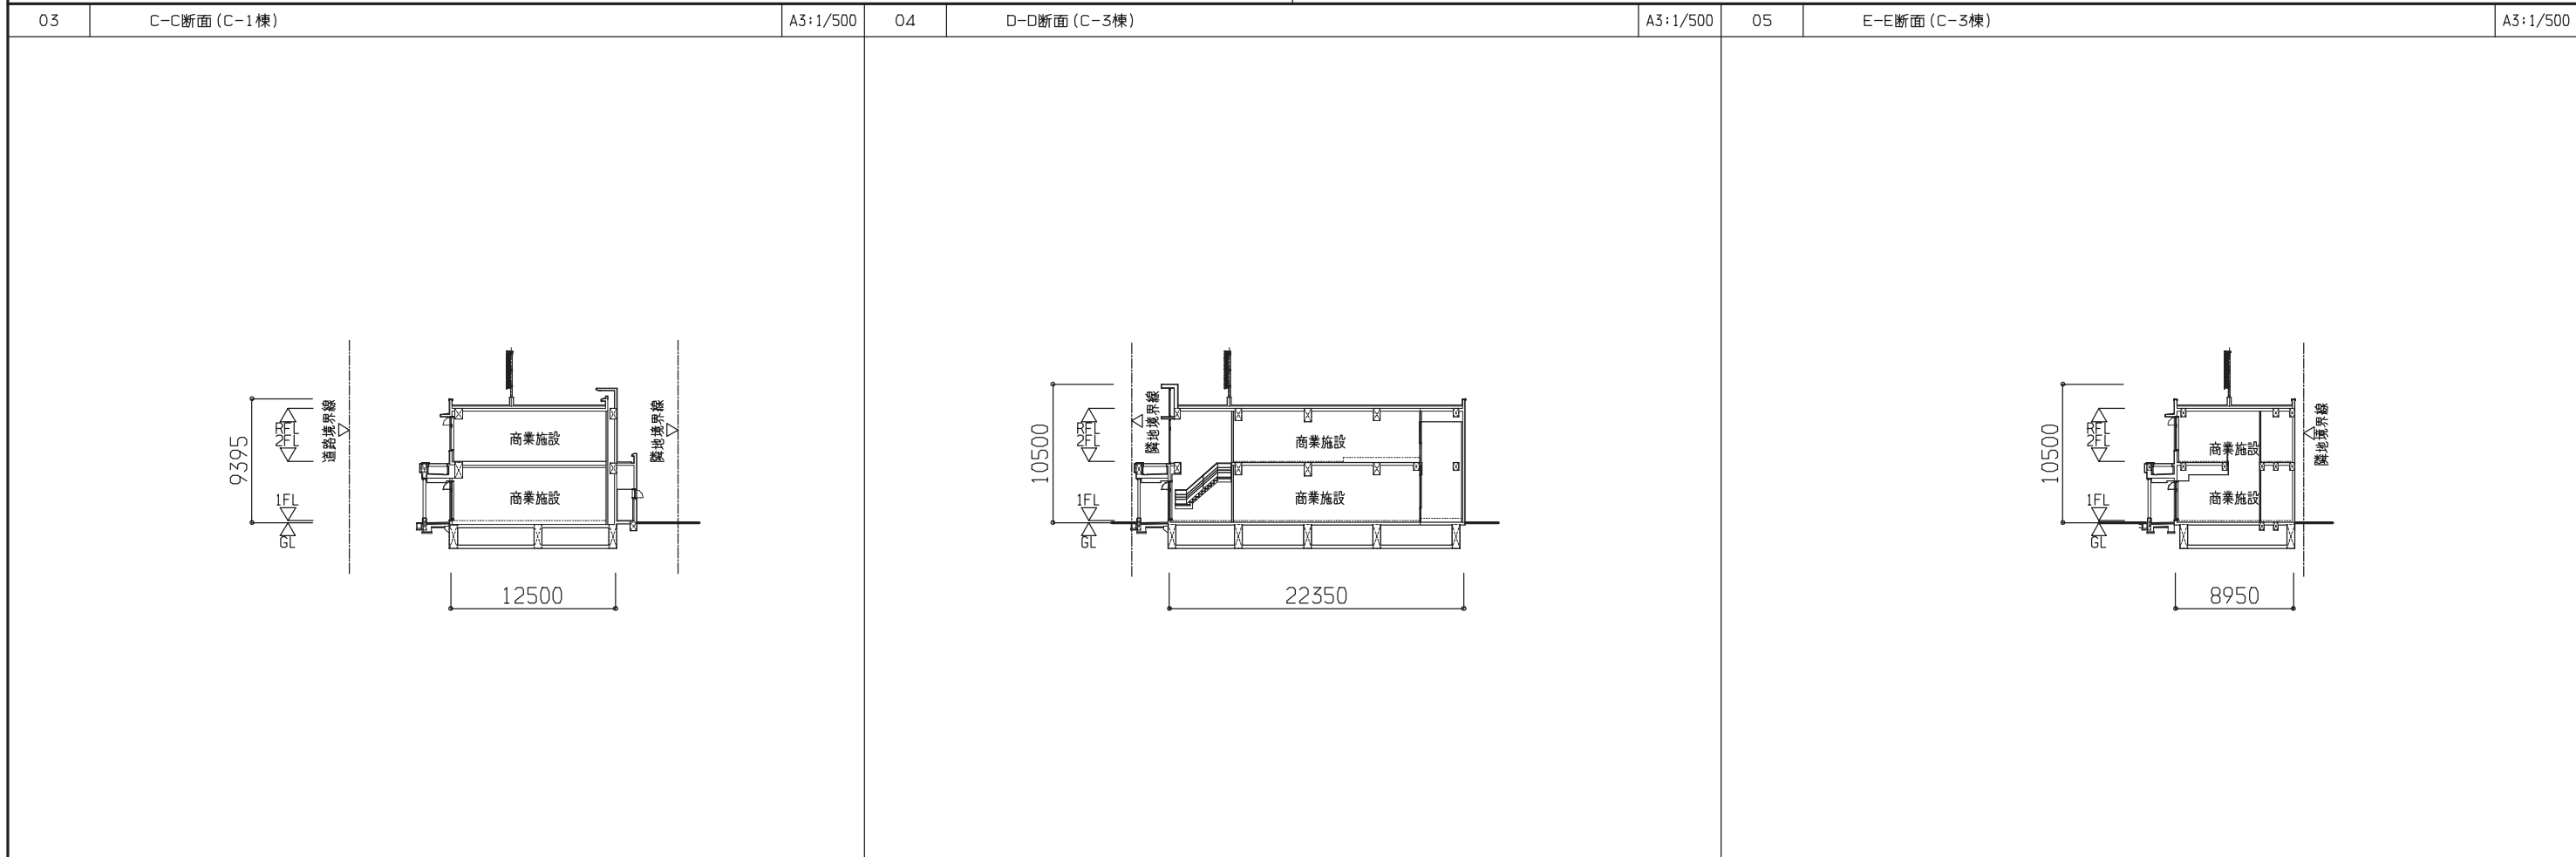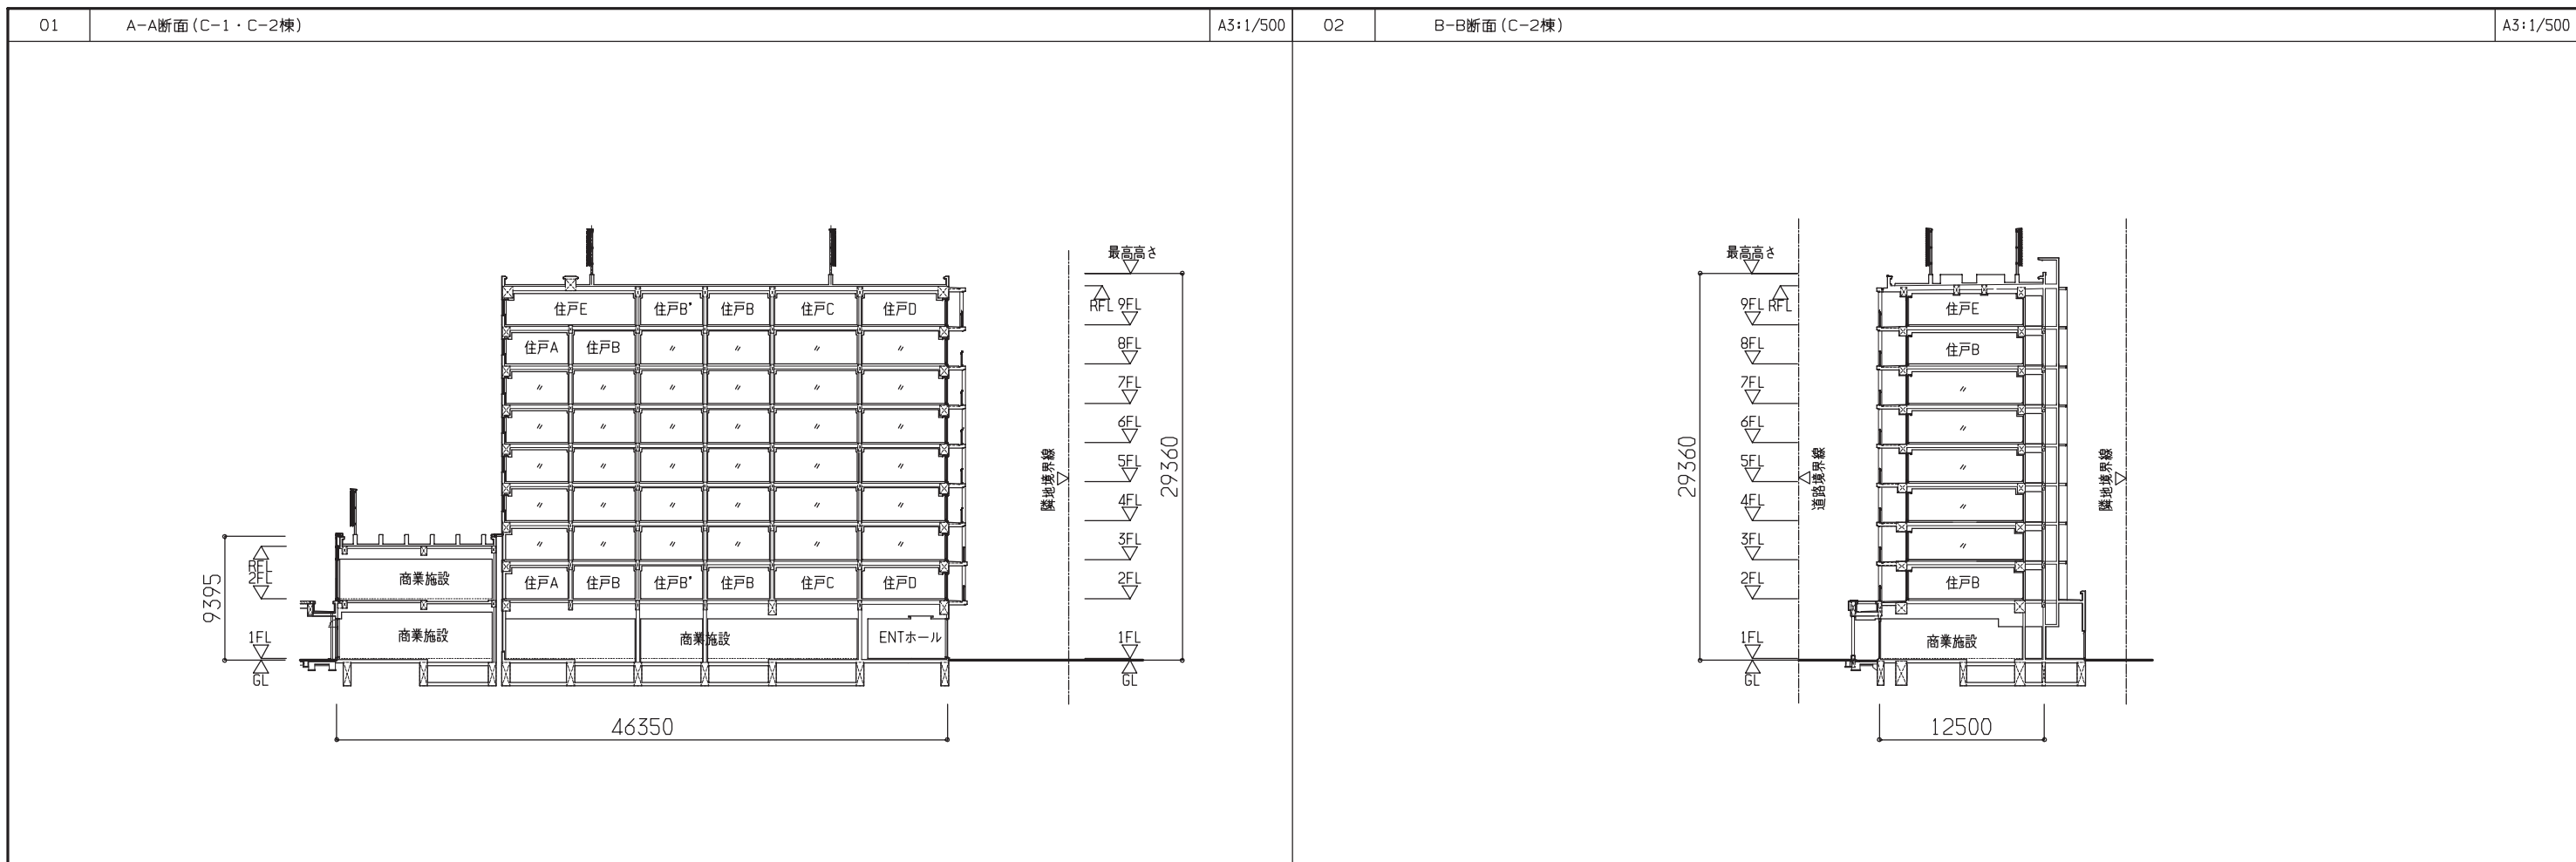

着工 竣工 監理 施工		ALEX・浅井謙建築研究所・Arch5共同企業体	浅井謙建築研究所 株式会社 <small>東京都知事登録 第39561号 一級建築士 第212143号 梅垣 浩之</small>	<small>アーキファイブ</small> 株式会社 Arch5	<small>建築コンサルティング 一級建築士事務所</small>	横手駅東口第二地区第一種市街地再開発事業 【C街区】	(意)
C-1・2・3棟 断面図							No. -

