






横手駅東口第二地区第一種市街地再開発事業

## 施設計画

インフラ供給計画図

- 凡例
-  給水
  -  下水
  -  電柱
  -  街灯

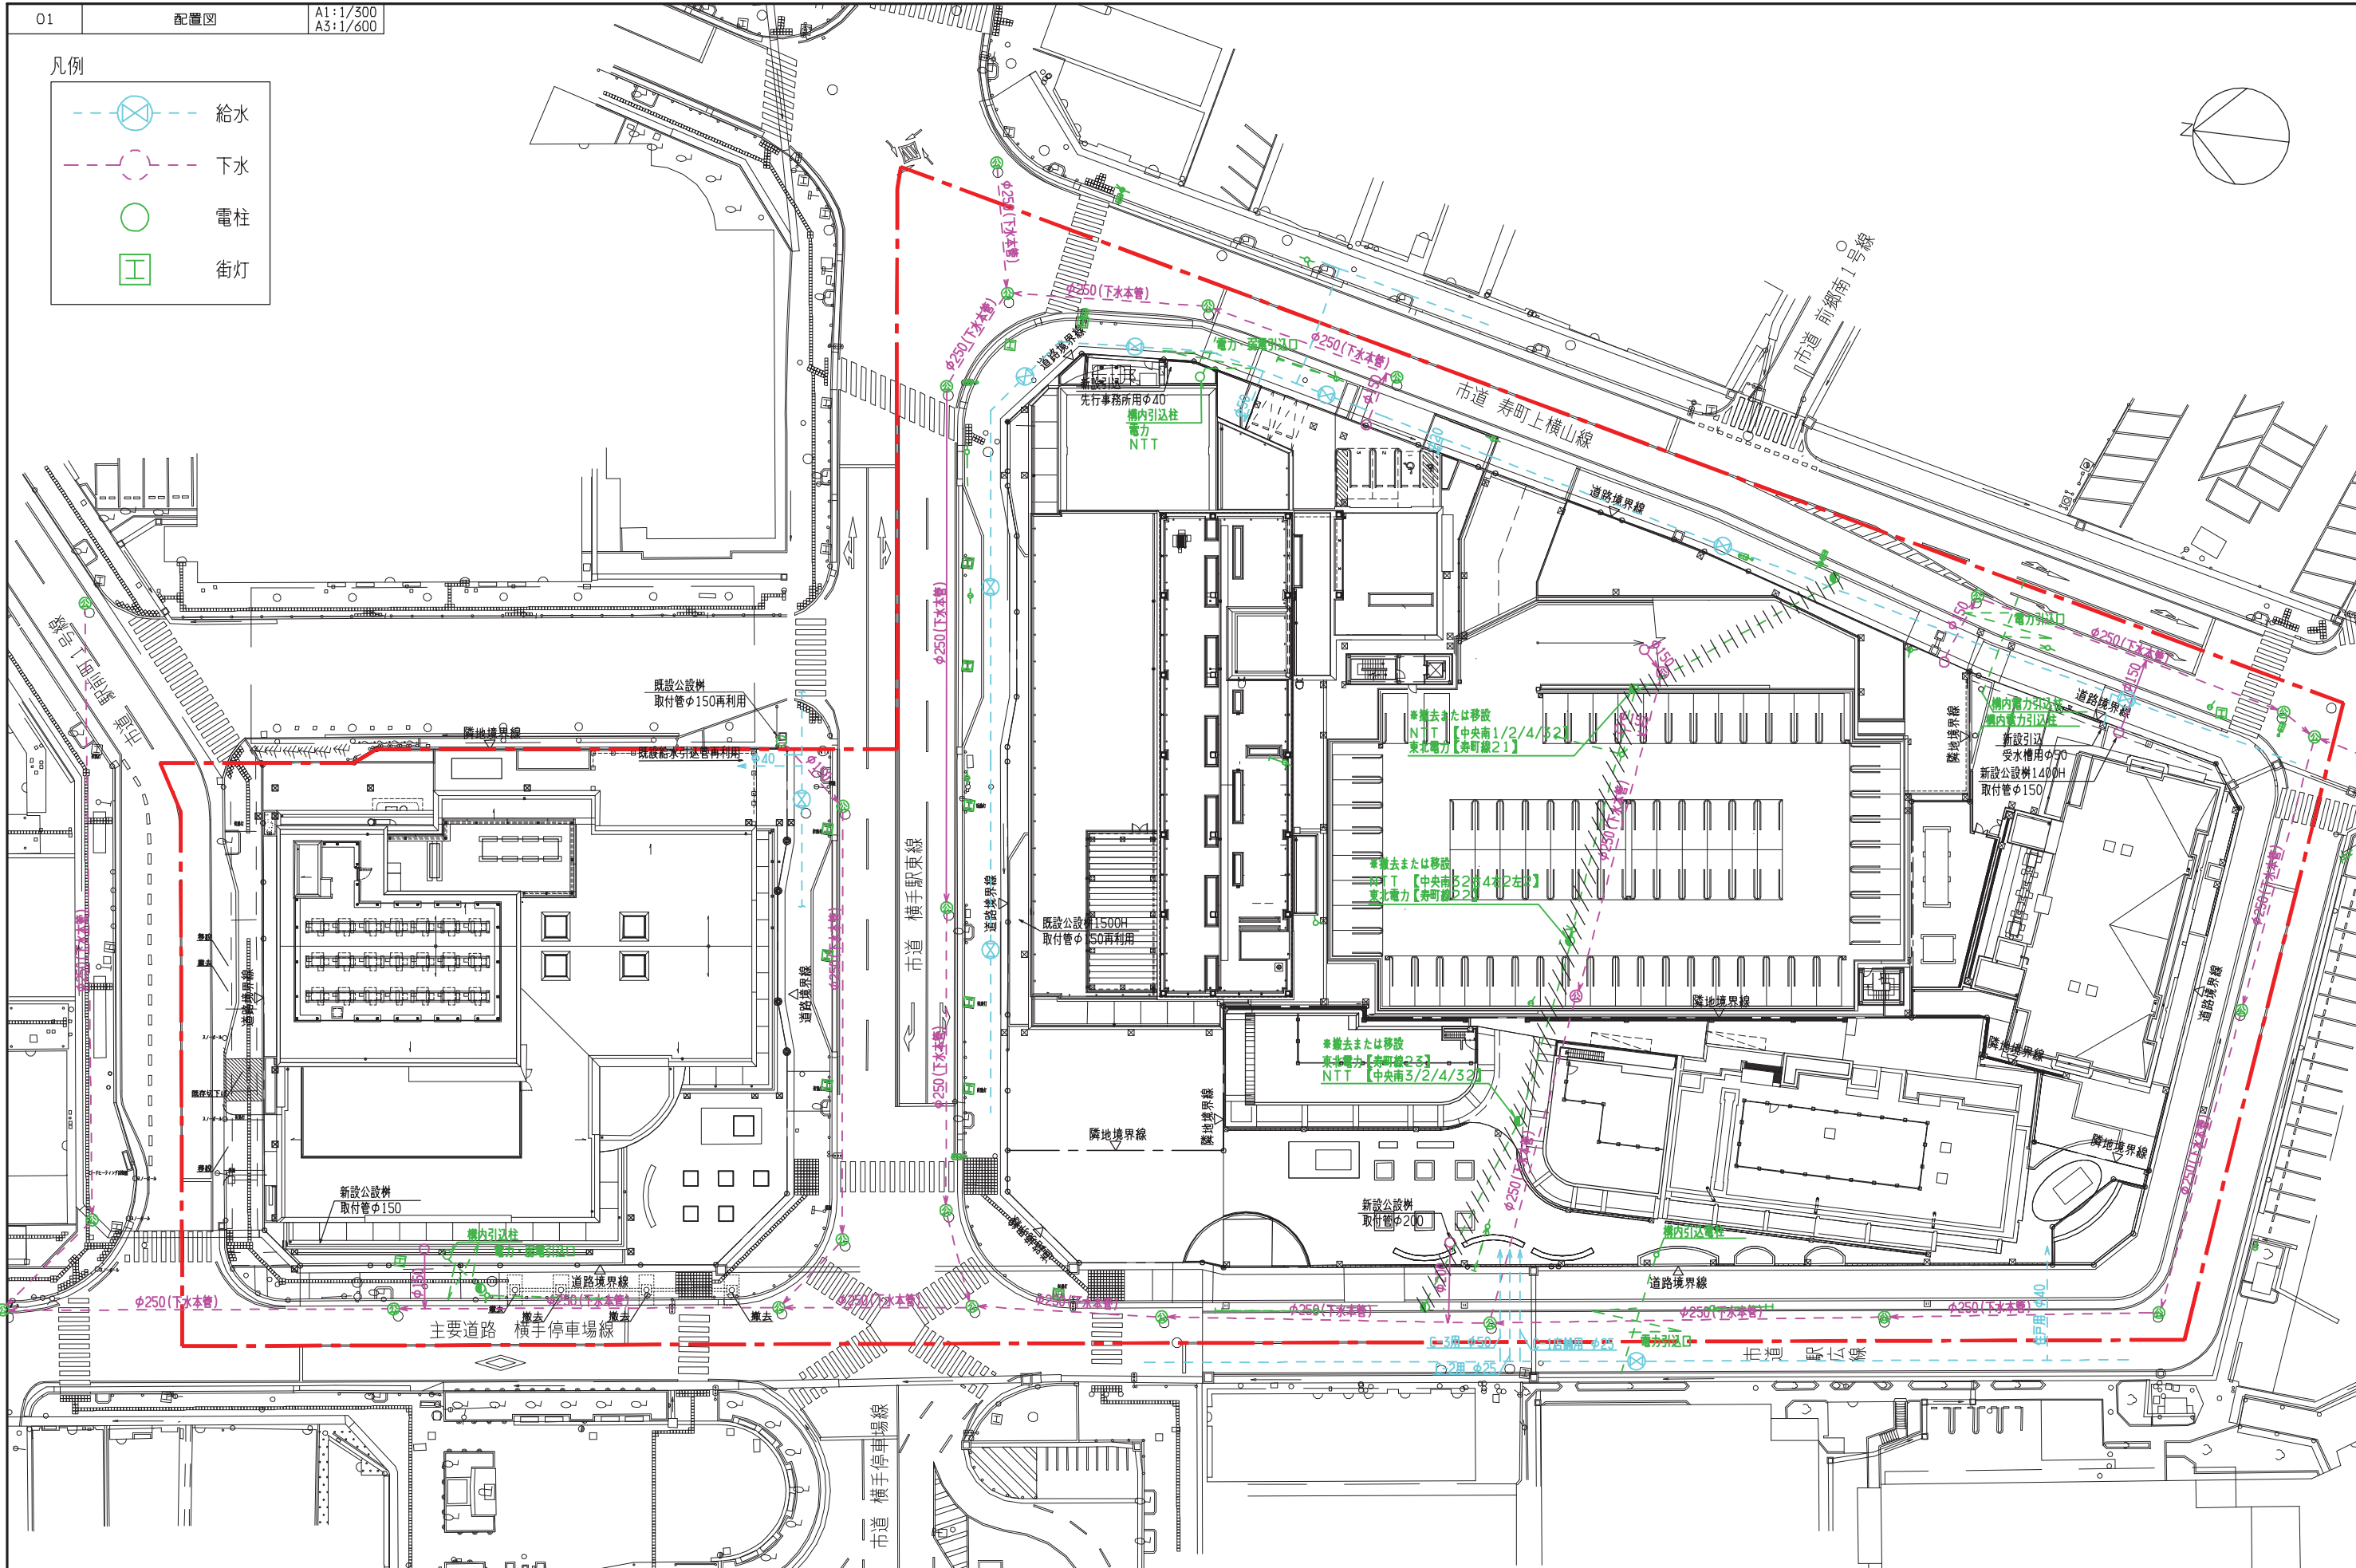

着工	
竣工	
監理	
施工	

ALEX・浅井謙建築研究所・Arch5共同企業体

浅井謙建築研究所 株式会社  
 東京都知事登録 第39561号 一級建築士 第212143号 梅垣 浩之

アーキファイブ  
 株式会社 Arch5 建築コンサルティング  
 一級建築士事務所

横手駅東口第二地区第一種市街地再開発事業

意