


横手駅東口第二地区第一種市街地再開発事業

施設計画

A 街 区

- ・ 平 面 図
- ・ 立 面 図
- ・ 断 面 図

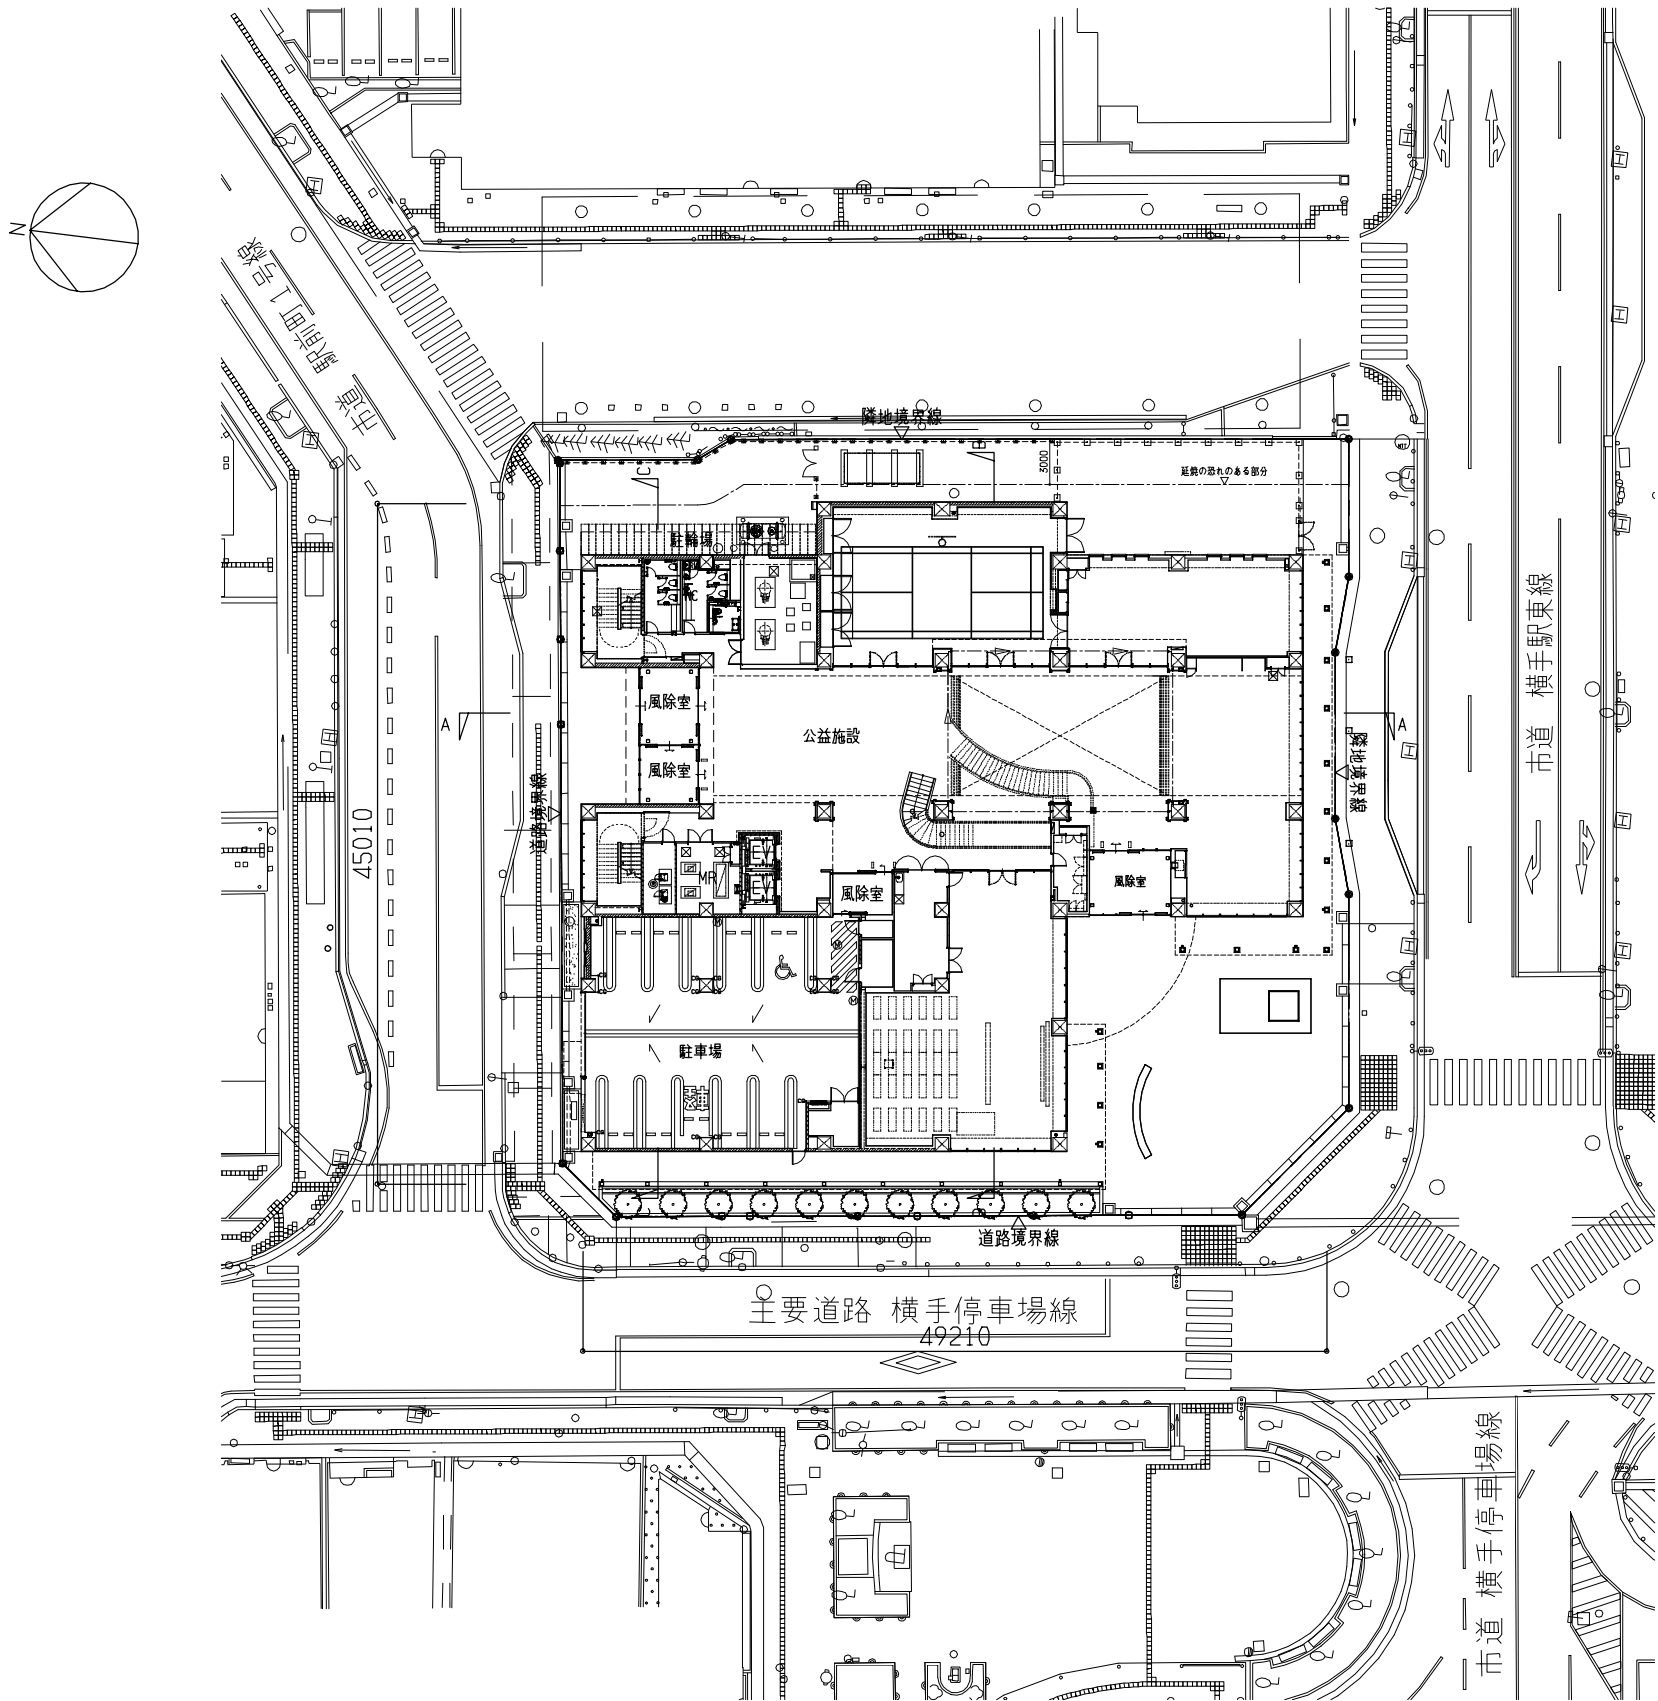

構工	KBM=TP+63.28m	⊙	マンホールの600φ (防臭・防水・SUSタップ付)	○	箱	機械基礎	ALEX・浅井謙建築研究所・ Arch5共同企業体	浅井謙建築研究所 株式会社 Arch5 東京都知事登録 第39561号 一級建築士 第212143号 梅垣 浩之	アーキファイブ 株式会社 Arch5 建築コンサルティン グ 一級建築士事務所	横手駅東口第二地区第一種市街地再開発事業 【A街区】	No. —	
竣工	SGL=KBM+0.69m= $\langle \pm 0 \rangle$ 1FL=SGL+0.15m = $\langle \pm 0 \rangle$	⊗	化粧蓋付のホ-M400φ (防臭・防水・化粧蓋・SUSタップ付)	→	水勾配	CG						コーナガード
		⊠	床下金網口600x600 (防臭・防水・化粧蓋・SUSタップ付)	≡	屋内消火栓							
監理	$\langle \pm 0 \rangle$ SGLからのレベルを示す	⊡	上部点検口600x600	□	消火器BOX							
	$\langle \pm 0 \rangle$ FLからのレベルを示す	B	遮断防止バー (SUS-φ32 H200)	■	排煙口							
施工	± 0 KBMからの現状レベルを示す	HB	引込防止手摺 (GT-FB-1+8x40 U-BE H750)	■	排煙オペレーター					A棟1階平面図	—	

ALEX・浅井謙建築研究所・

Arch5共同企業体

浅井謙建築研究所 株式会社

東京都知事登録 第39561号 一級建築士 第212143号 梅垣 浩之

アーキファイブ

株式会社 Arch5

建築コンサルティング

一級建築士事務所


横手駅東口第二地区第一種市街地再開発事業

【A街区】


意

A棟1階平面図

No.



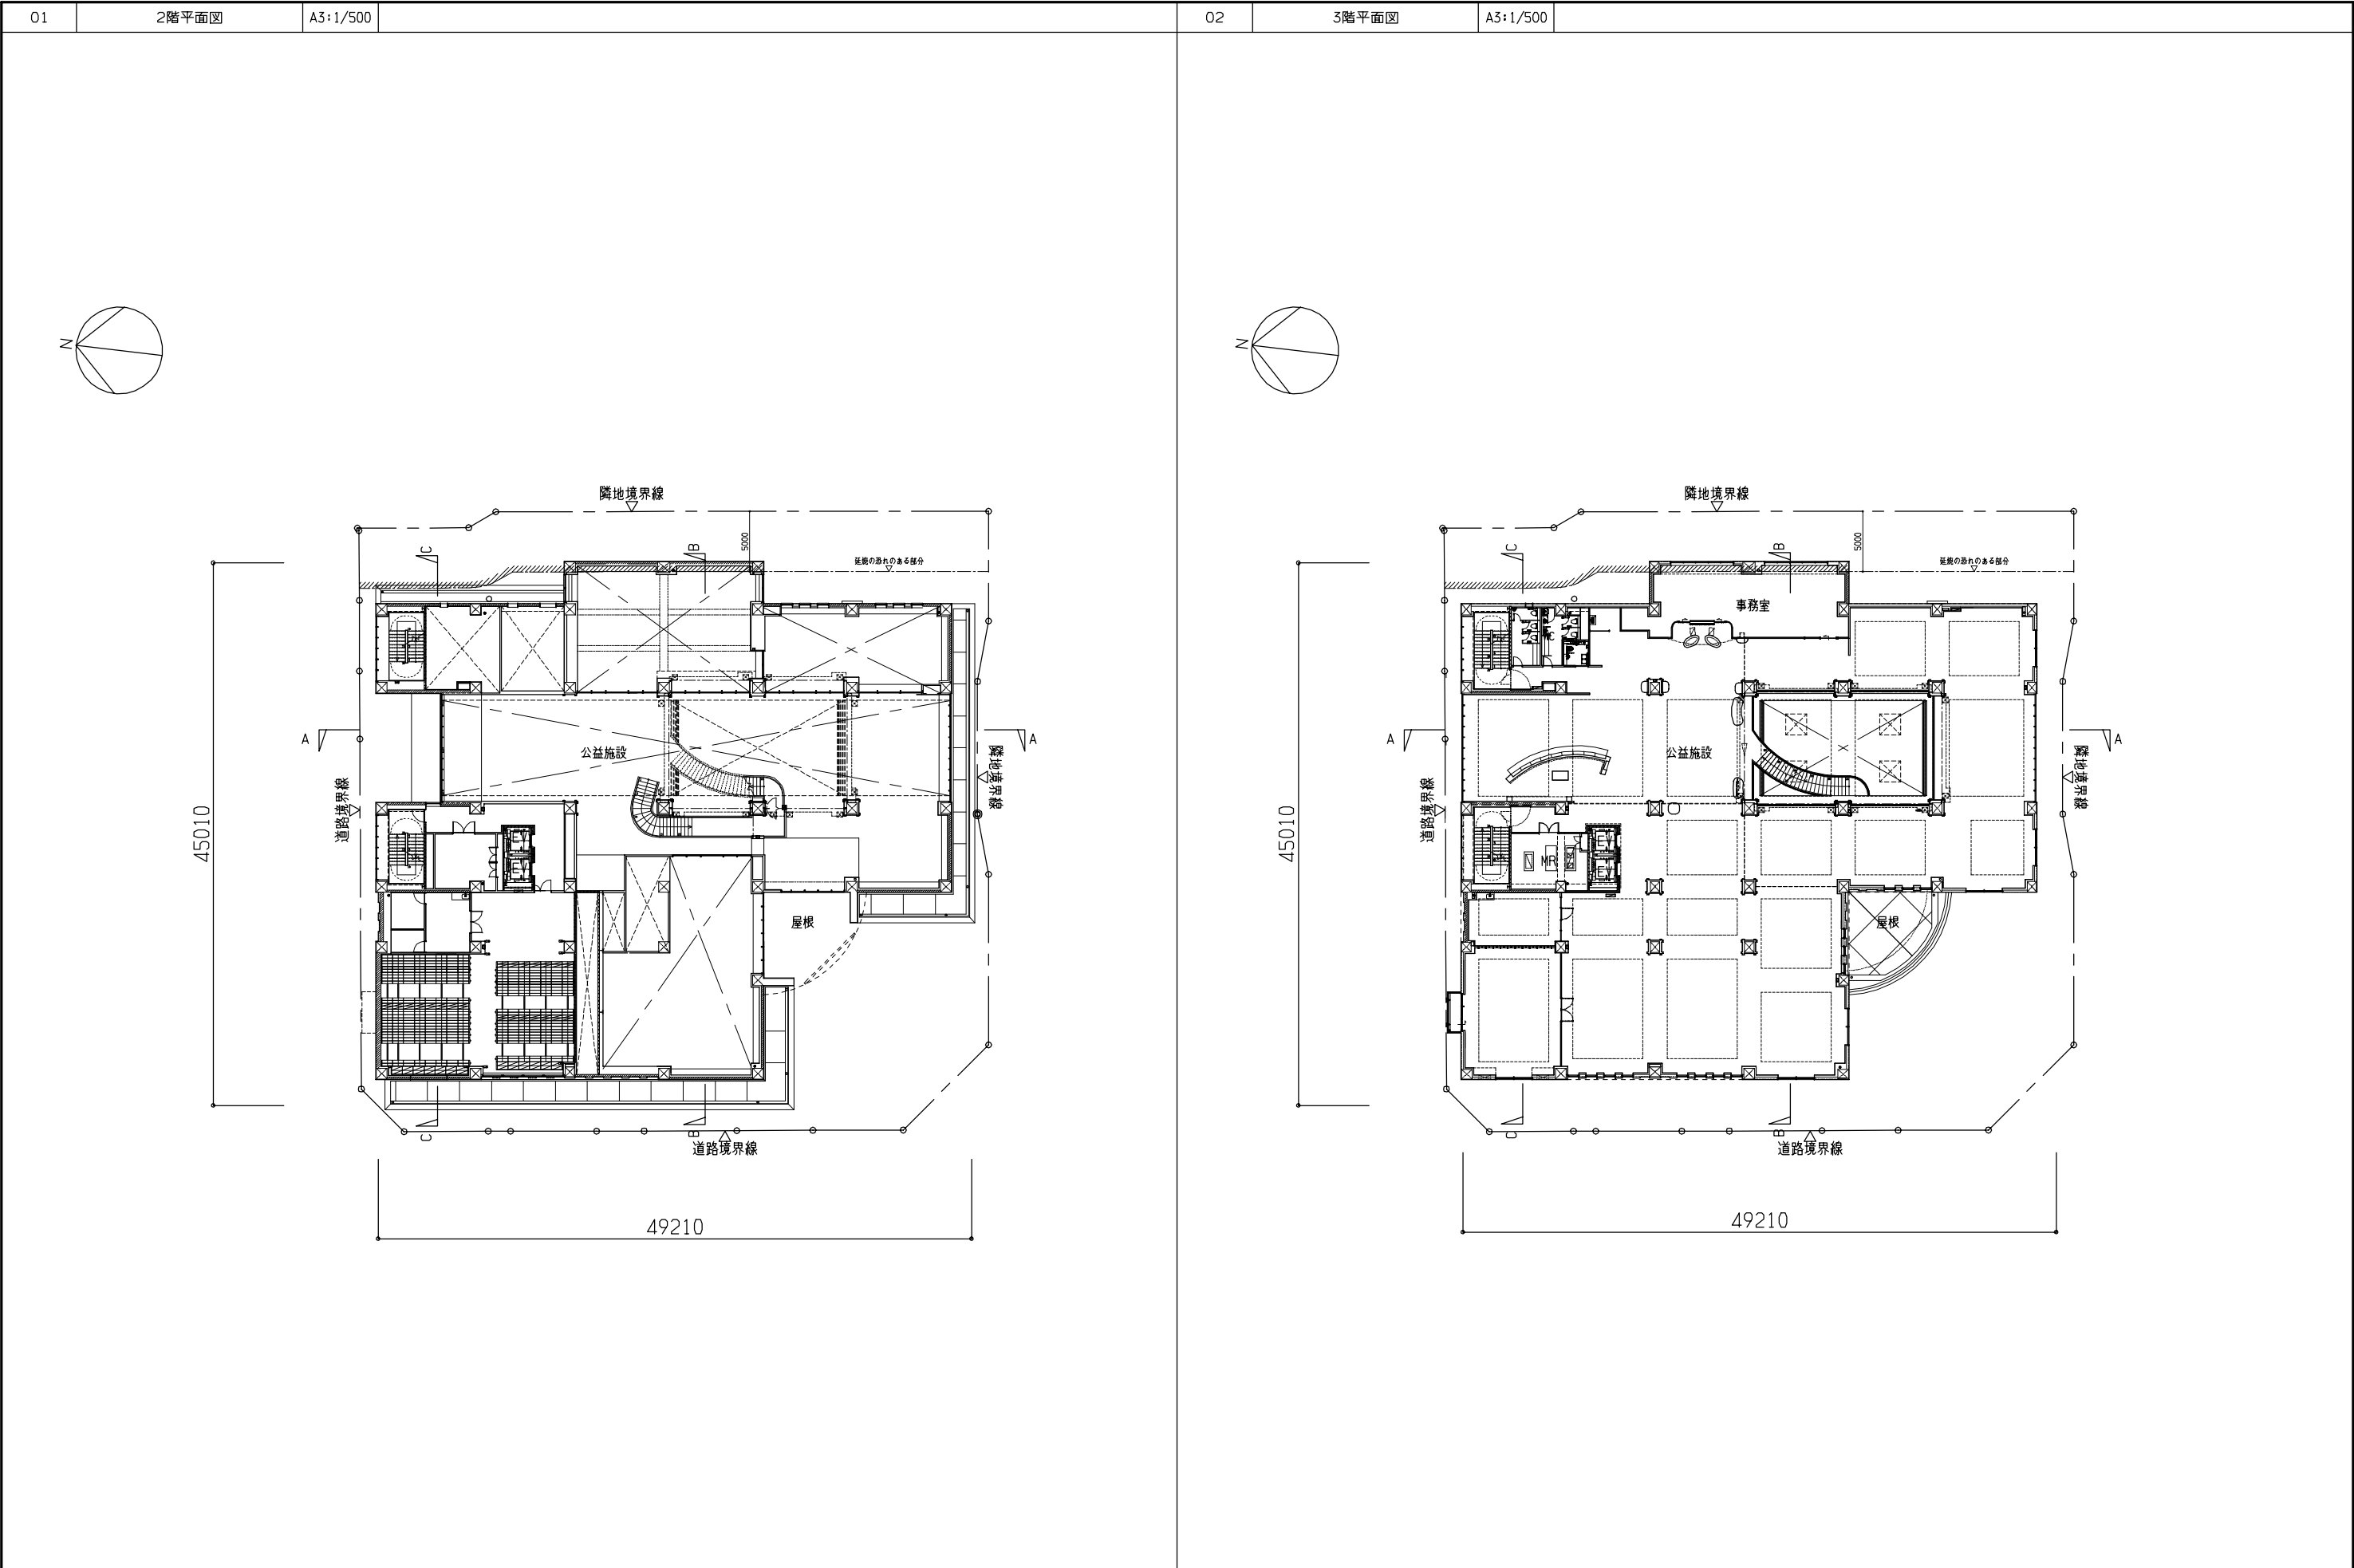


階工	KBM=TP+63.28m	④	マンホールの600φ (防臭・防水・SUSタラップ付)	○	箱	機械基礎	ALEX・浅井謙建築研究所・ Arch5共同企業体	浅井謙建築研究所 株式会社 東京都知事登録 第39561号 一級建築士 梅垣 浩之	アーキファイブ 株式会社 Arch5 建築コンサルティング 一級建築士事務所	横手駅東口第二地区第一種市街地再開発事業 【A街区】	意		
竣工	SGL=KBM+0.69m= $\langle \pm 0 \rangle$	⑤	化粧蓋付マンホール600φ (防臭・防水・化粧蓋・SUSタラップ付)	→	水勾配	CG						コーナード	
	1FL=SGL+0.15m = $\langle \pm 0 \rangle$	⑥	床下金網口600x600 (防臭・防水・化粧蓋・SUSタラップ付)	≡	屋内消火栓								
監理	$\langle \pm 0 \rangle$ SGLからのレベルを示す	⑦	上部点検口600x600	□	消火器BOX								
	$\langle \pm 0 \rangle$ FLからのレベルを示す	B	遮断防止バー (SUS-φ32 H200)	■	排煙口								
施工	± 0 KBMからの現状レベルを示す	HB	引込防止手摺 (ST-FB-1+8x40 U=1E H750)		排煙オペレーター								
							CAD		CAD		No.		
											-		

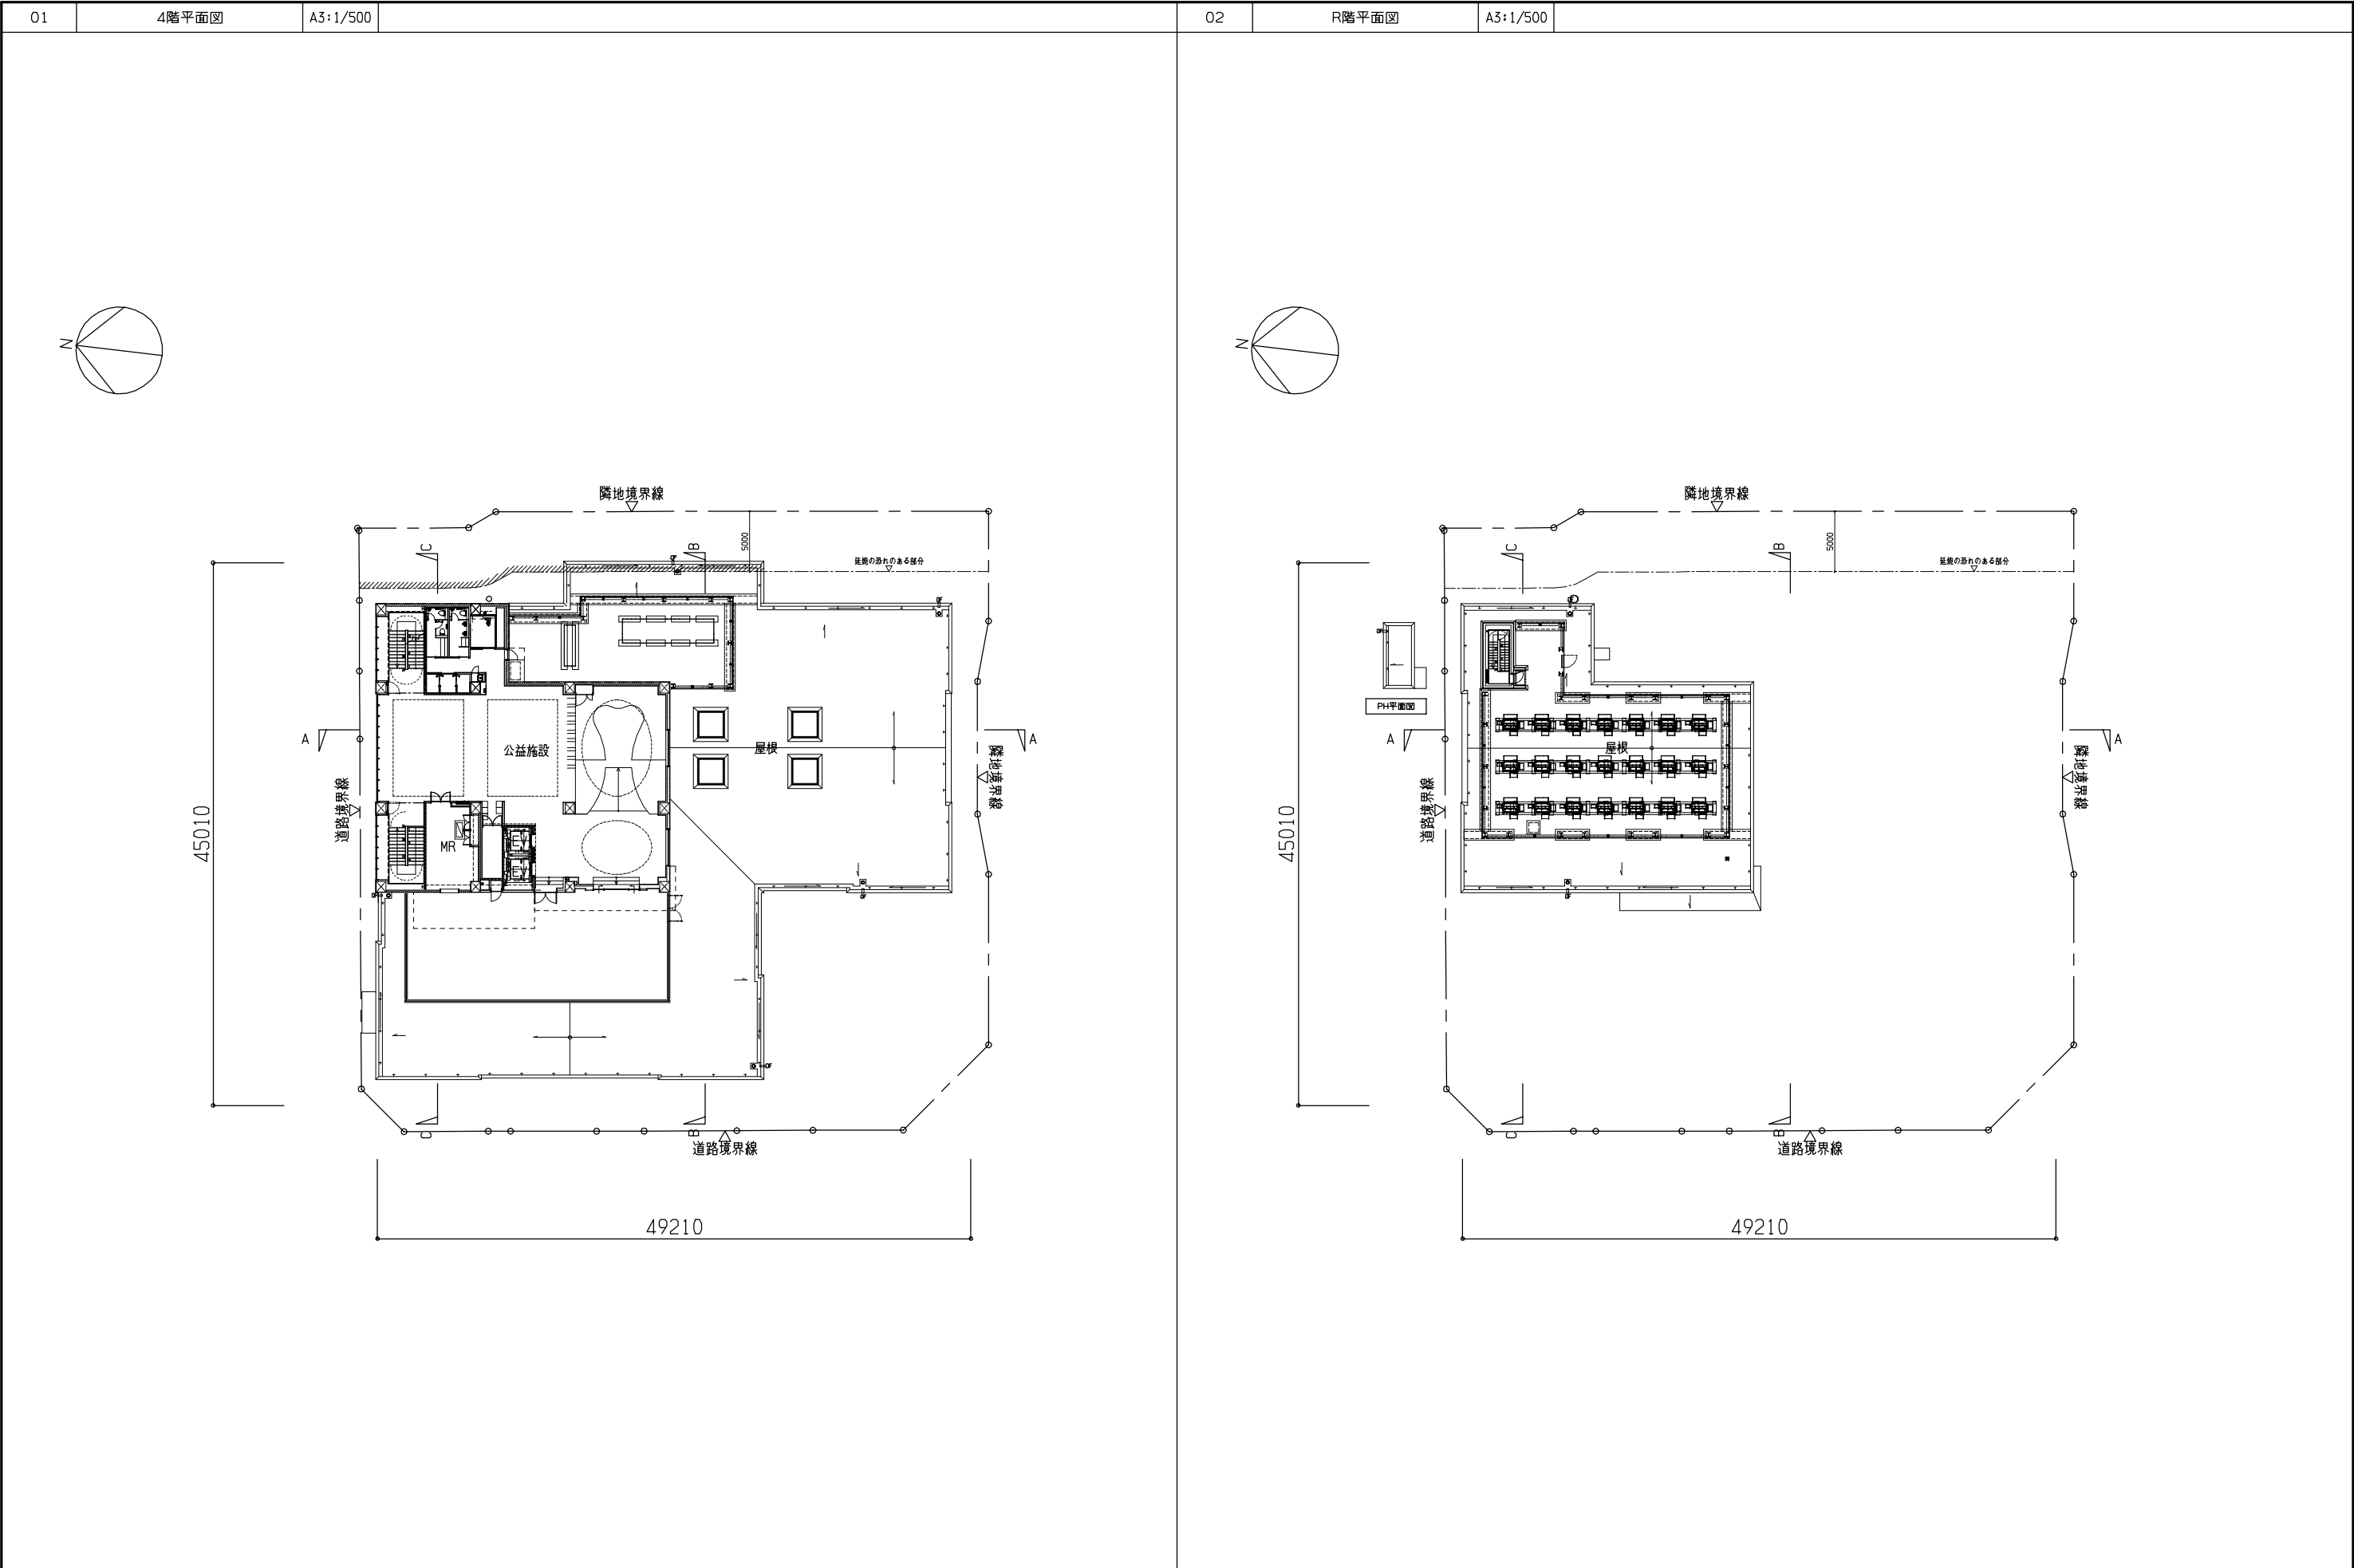

階工	KBM=TP+63.28m	⊙	マンホールの600φ (防臭・防水・SUSタップ付)	○	箱	機械基礎	ALEX・浅井謙建築研究所・ Arch5共同企業体	浅井謙建築研究所 株式会社 東京都知事登録 第39561号 一級建築士 第212143号 梅垣 浩之	株式会社 Arch5 アーキファイブ 建築コンサルティング 一級建築士事務所	横手駅東口第二地区第一種市街地再開発事業 【A街区】	意	
竣工	SGL=KBM+0.69m= $\langle \pm 0 \rangle$	⊗	化粧蓋付マンホール600φ (防臭・防水・化粧蓋・SUSタップ付)	→	水勾配	CG						コーナガード
	1FL=SGL+0.15m = $\langle \pm 0 \rangle$	⊠	床下点検口600x600 (防臭・防水・化粧蓋・SUSタップ付)	≡	屋内消火栓							
監理	$\langle \pm 0 \rangle$ SGLからのレベルを示す	⊠	上部点検口600x600	□	消火器BOX							
	$\langle \pm 0 \rangle$ FLからのレベルを示す	B	避難防止バー (SUS-φ32 H200)	■	排煙口							
施工	± 0 KBMからの現状レベルを示す	HB	引込防止手摺 (GT-FB-t-8x40 U=1E H750)	■	排煙オペレーター					A棟4-R階平面図	No.	

01	南立面図	A3:1/500											02	北立面図	A3:1/500																	
03	東立面図	A3:1/500											04	西立面図	A3:1/500																	
施工 竣工												ALEX・浅井謙建築研究所・ Arch5共同企業体			浅井謙建築研究所 株式会社 東京都知事登録 第39561号 一級建築士 第212143号 梅垣 浩之			アーキファイブ 株式会社 Arch5 建築コンサルティング 一級建築士事務所			横手駅東口第二地区第一種市街地再開発事業 【A街区】			意 —								
監理																		CAD						CAD			A棟立面図			No. —		
施工																																

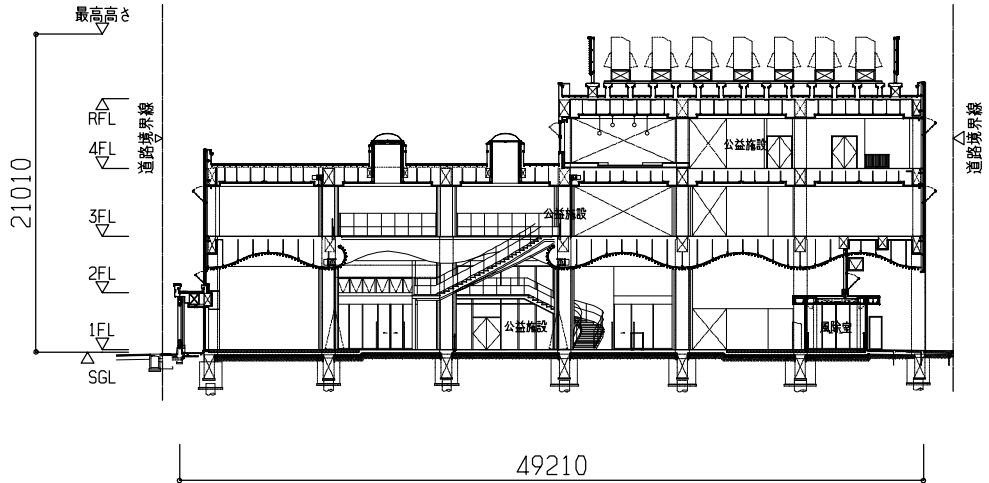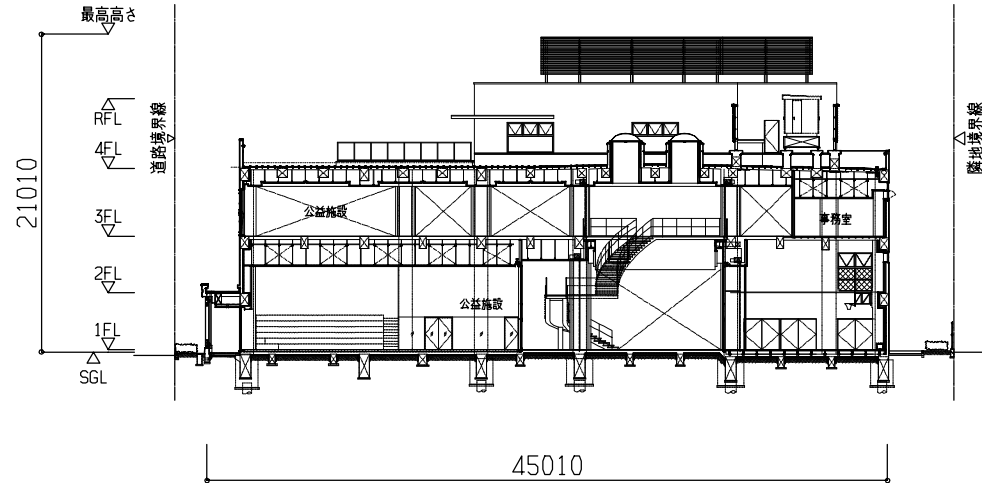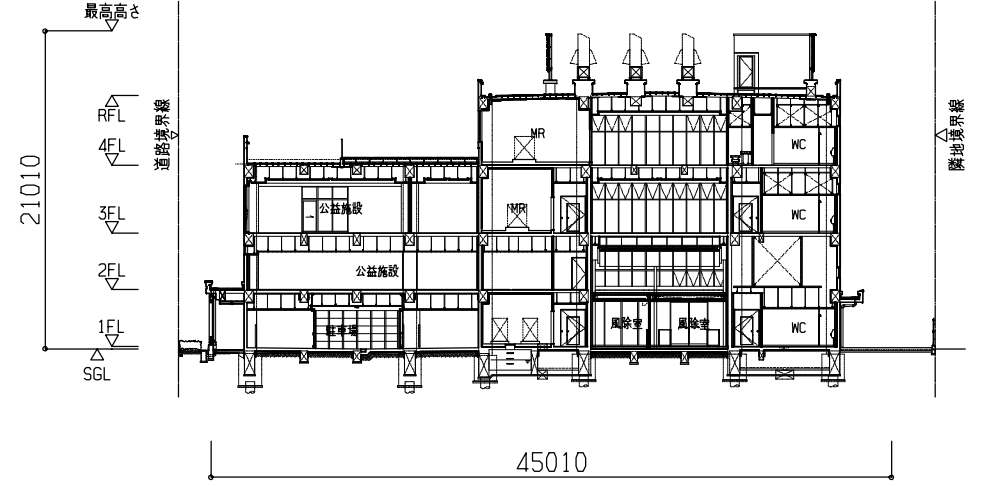01				A-A断面図				A3:1/500																				02				B-B断面図				A3:1/500	
	
03				C-C断面図				A3:1/500	
	
施工	</			