横手駅東口第二地区第一種市街地再開発事業

施設計画

B街区 ・ C街区 ・ D街区

・平 面 図

・立 面 図

・断 面 図

01	1階平面図	A3:1/500

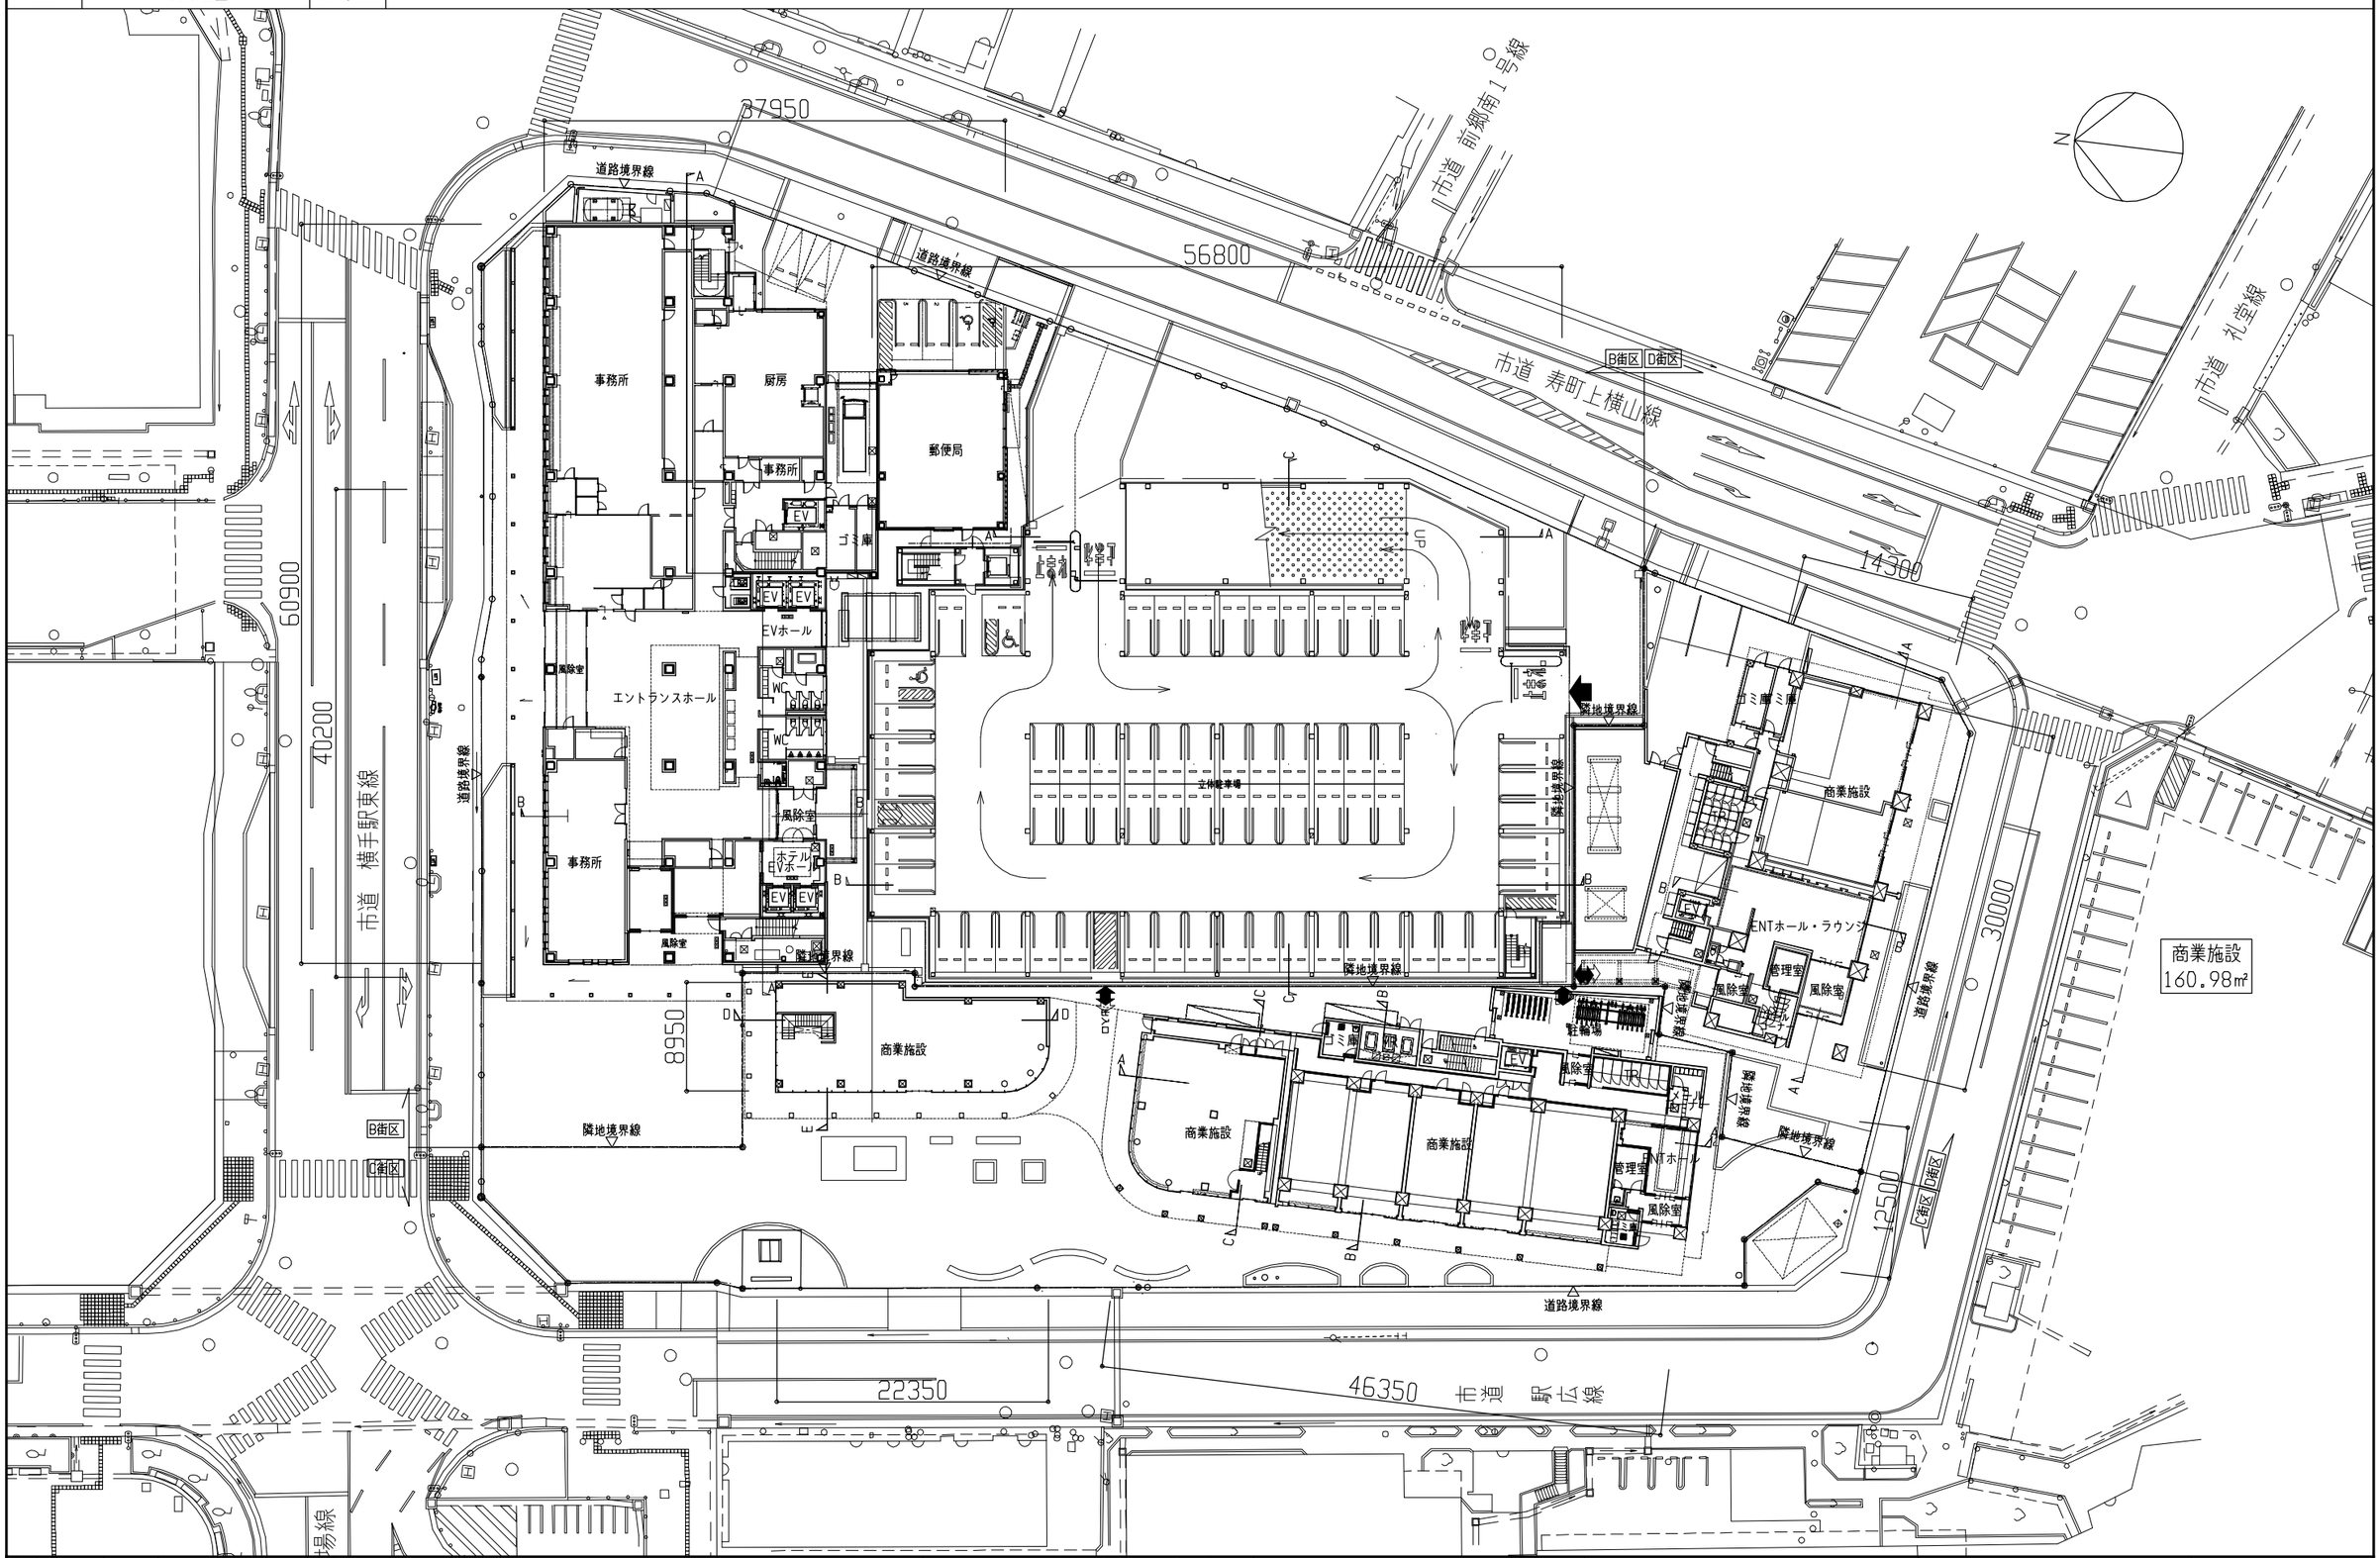

着工			
竣工			
監理			
施工			

ALEX・浅井謙建築研究所・Arch5共同企業体

浅井謙建築研究所株式会社
東京都知事登録 第39561号 一級建築士 第212143号 梅垣 浩之

株式会社Arch5 アーキファイブ
建築コンサルティング 一級建築士事務所

横手駅東口第二地区第一種市街地再開発事業【B・C・D街区】

配置兼1階平面図

意 –

No. – –

AYE-HE
200602

01	2階平面図	A3:1/500

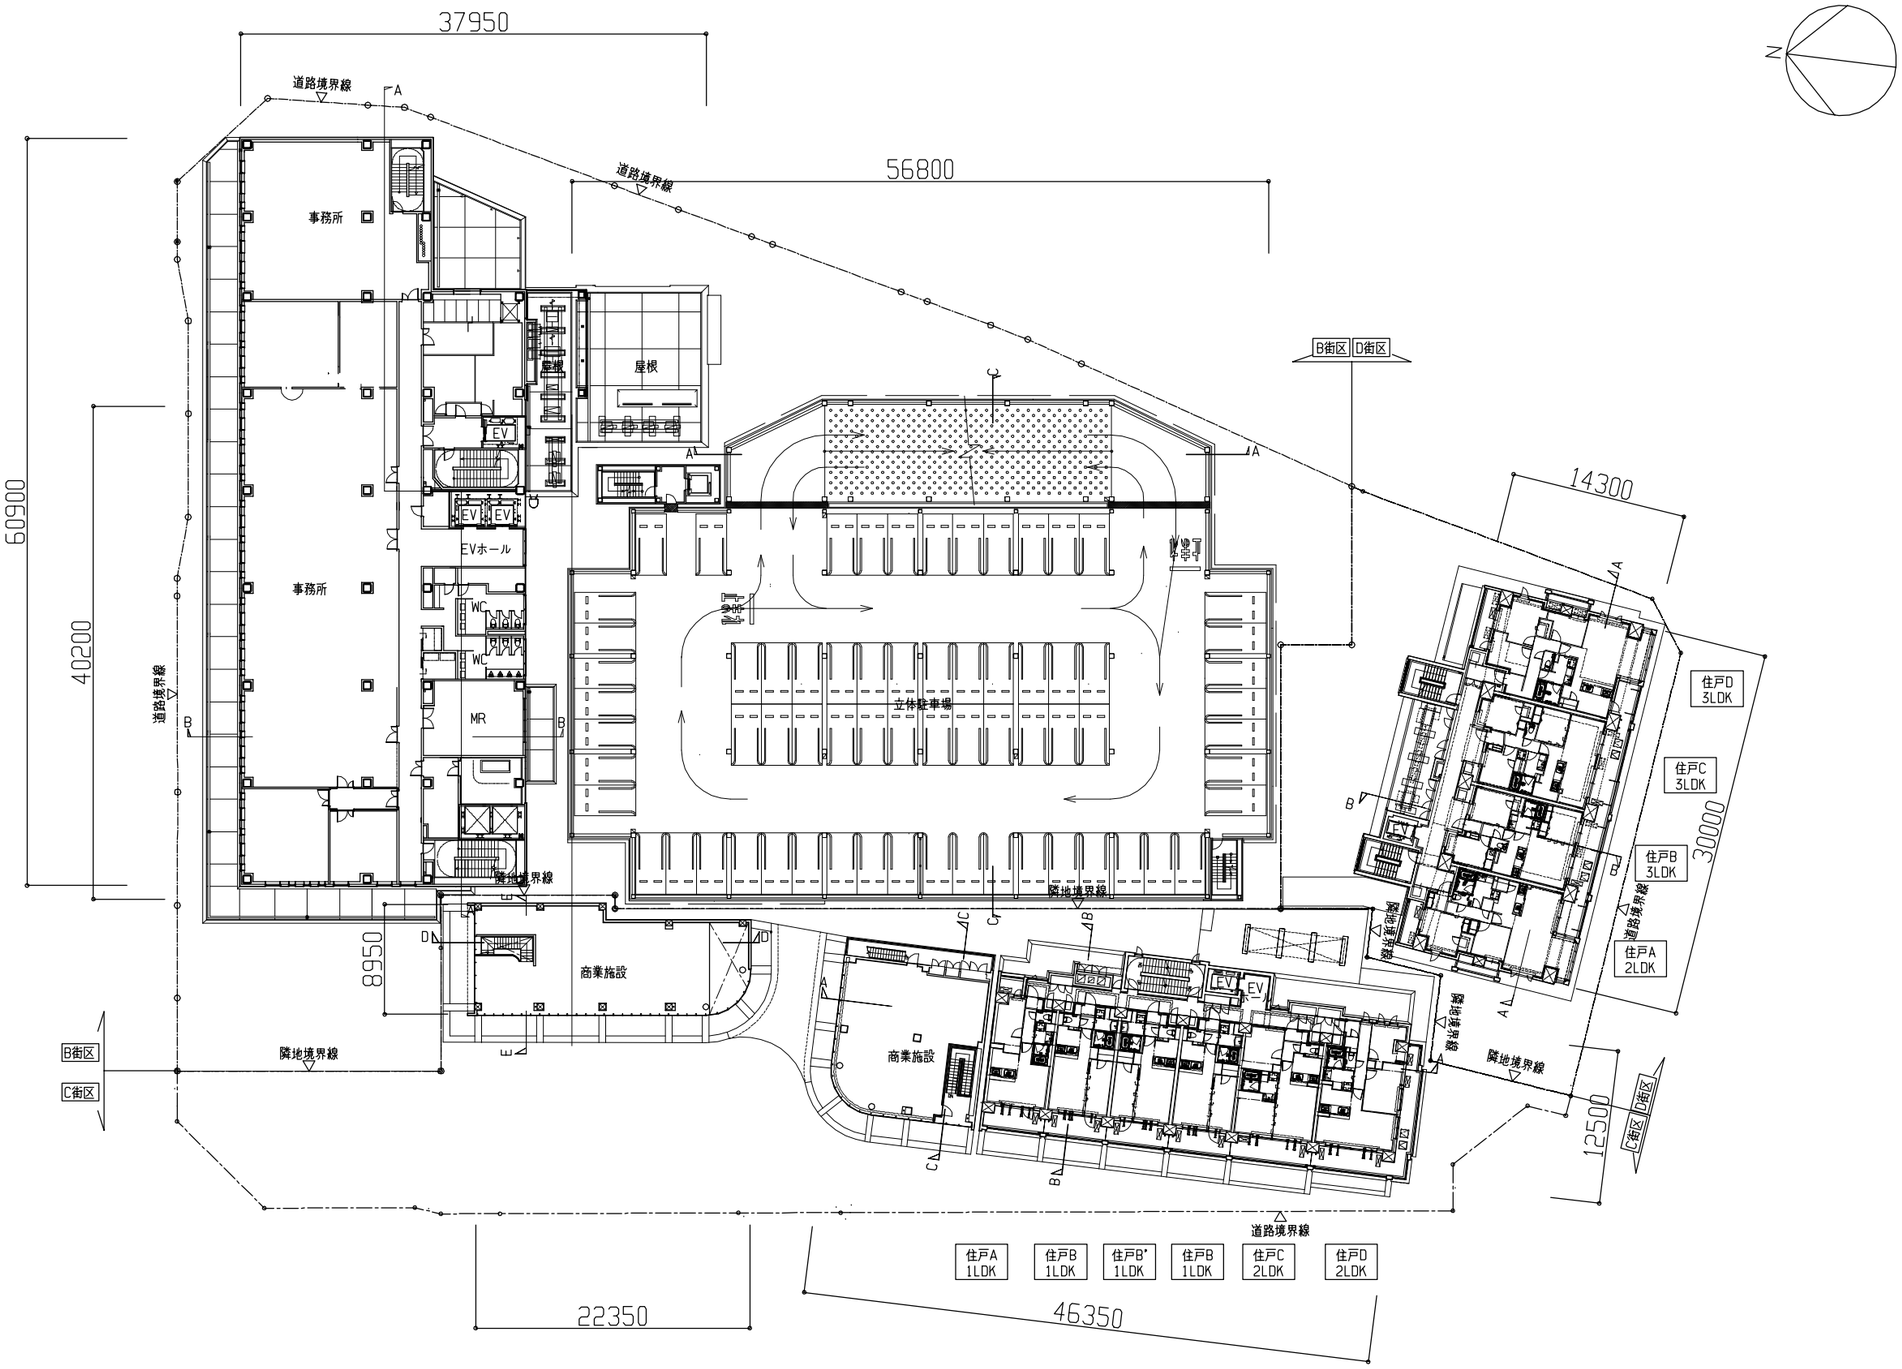

着工	. .	. .	
竣工	. .	. .	
監理		. .	
		. .	
施工		. .	

ALEX・浅井謙建築研究所・
Arch5共同企業体

浅井謙建築研究所 株式会社
東京都知事登録 第39561号 一級建築士 第212143号 梅垣 浩之

株式会社 アーキファイブ Arch5 建築コンサルティング 一級建築士事務所

横手駅東口第二地区第一種市街地再開発事業
【B・C・D街区】

意 —

2階平面図

No. — -

AYE-HE
200602

01	3階平面図	A3:1/500

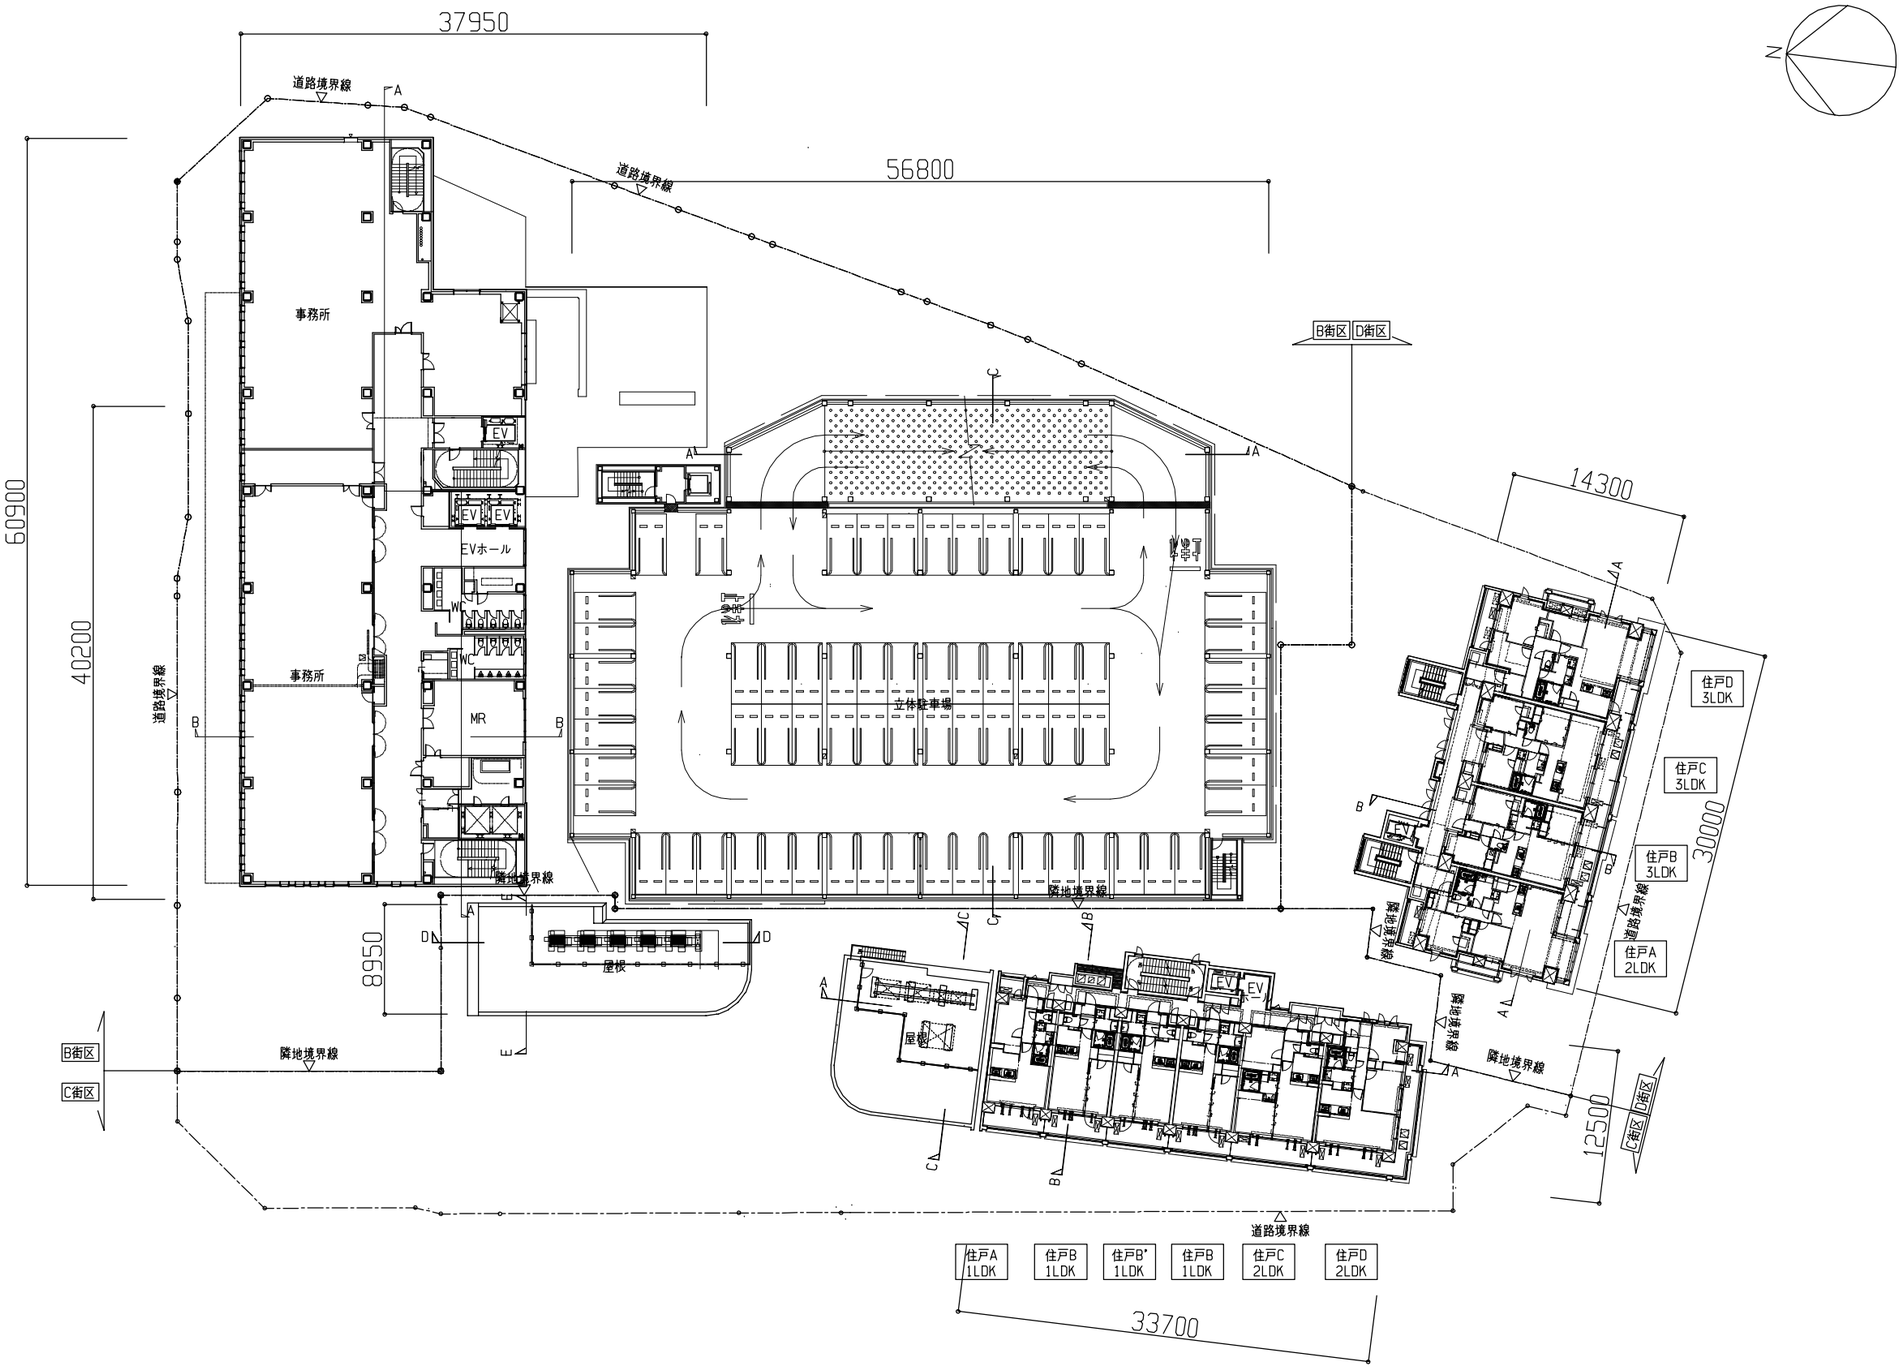

着工	. .	. .		
竣工	. .	. .		
監理		. .		
		. .		
施工		. .		

ALEX・浅井謙建築研究所・Arch5共同企業体

浅井謙建築研究所 株式会社
東京都知事登録 第39561号 一級建築士 第212143号 梅垣 浩之

株式会社 アーキファイブ Arch5 建築コンサルティング 一級建築士事務所

横手駅東口第二地区第一種市街地再開発事業
【B・C・D街区】

3階平面図

意 —

No. — -

AYE-HE
200602

01	4階平面図	A3:1/500

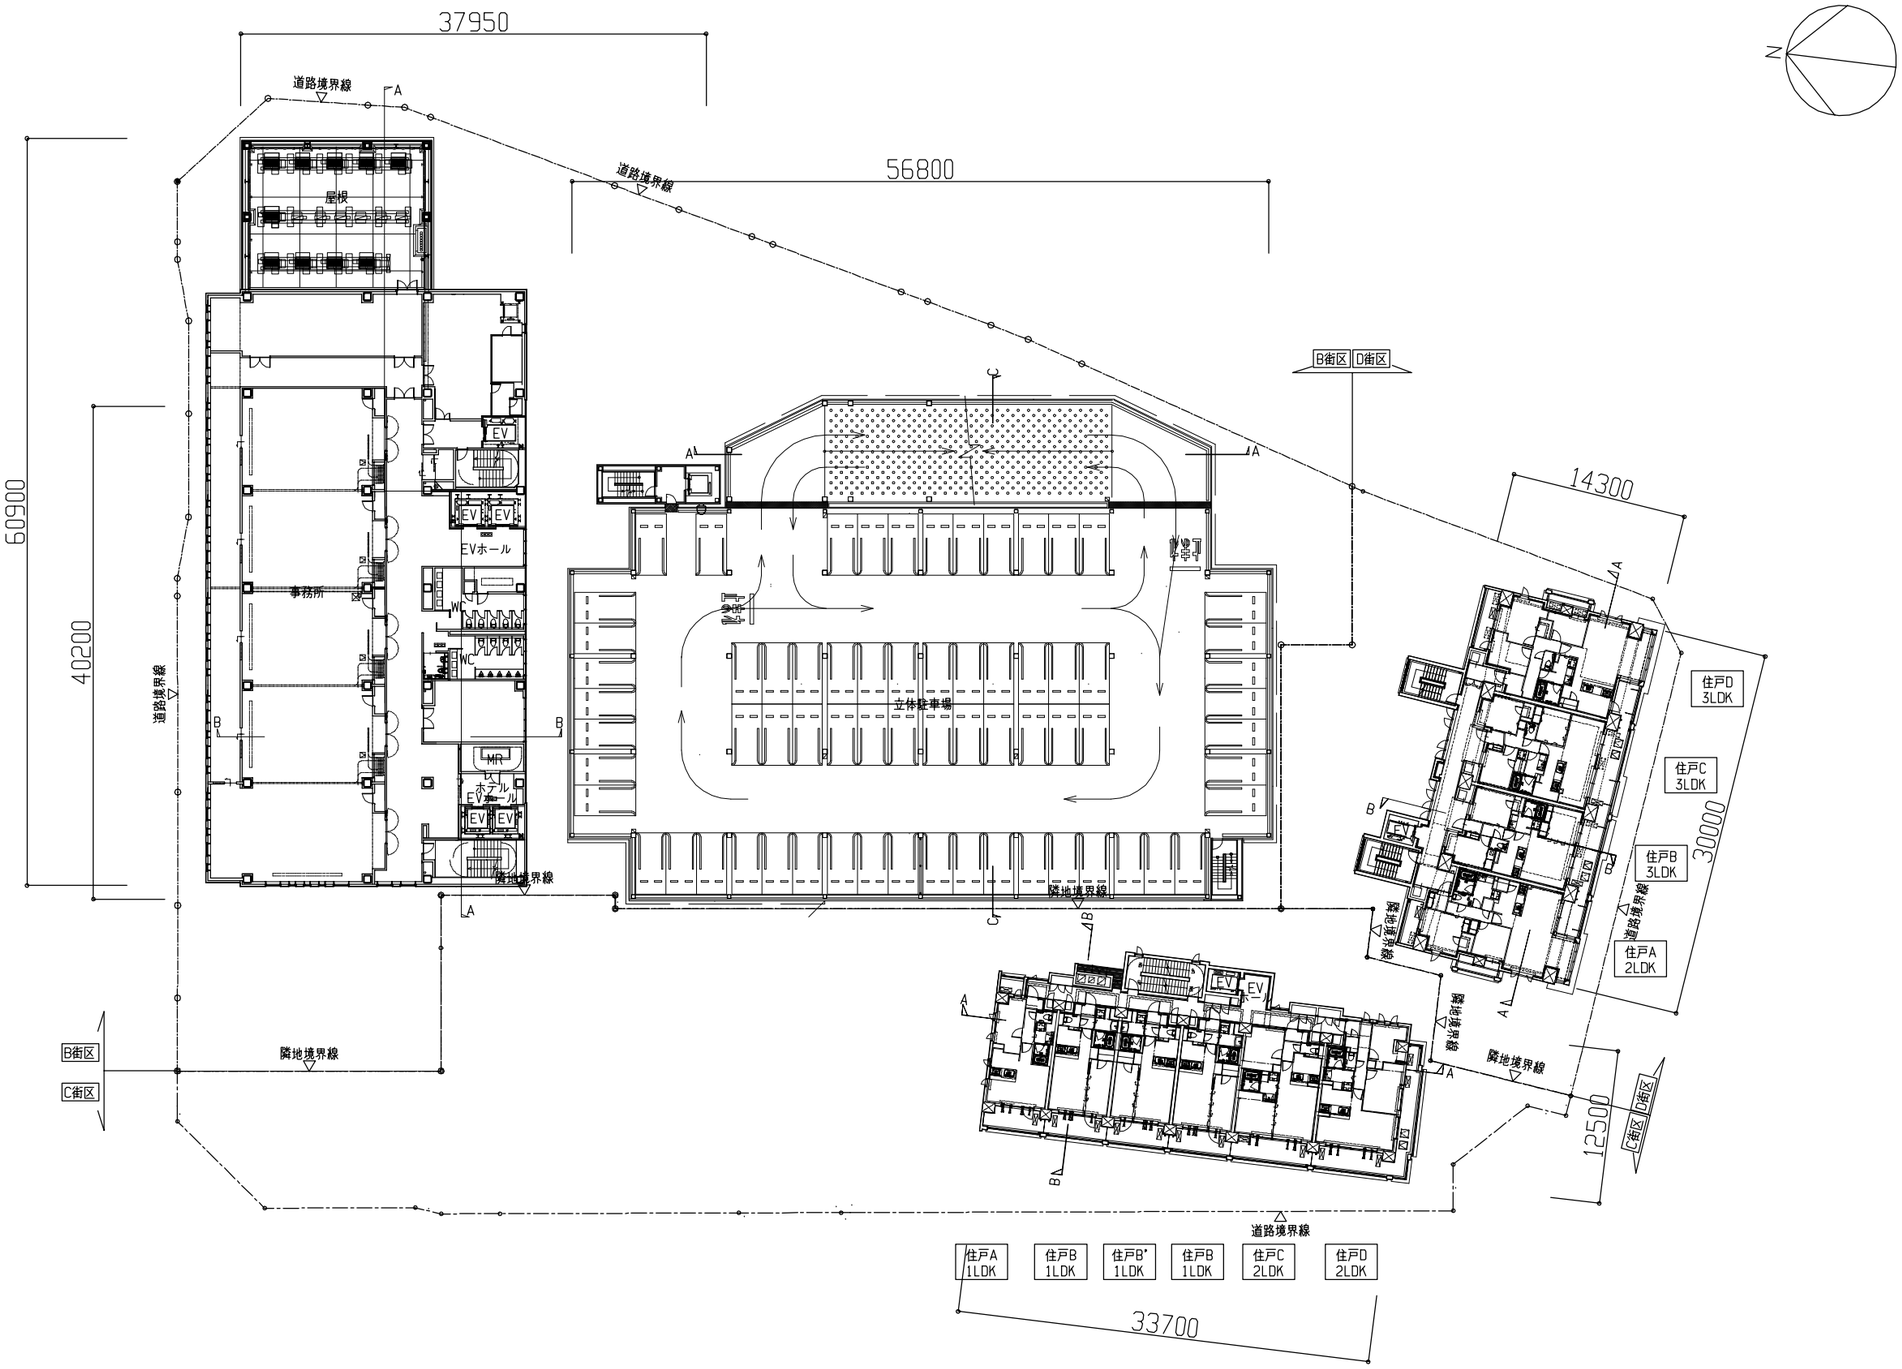

着工	. .	. .	
竣工	. .	. .	
監理		. .	
		. .	
施工		. .	

ALEX・浅井謙建築研究所・Arch5共同企業体

浅井謙建築研究所 株式会社
東京都知事登録 第39561号 一級建築士 第212143号 梅垣 浩之

株式会社 アーキファイブ Arch5 建築コンサルティング 一級建築士事務所

横手駅東口第二地区第一種市街地再開発事業
【B・C・D街区】

4階平面図

意 —

No. — -

AYE-HE
200602

01	5階平面図	A3:1/500

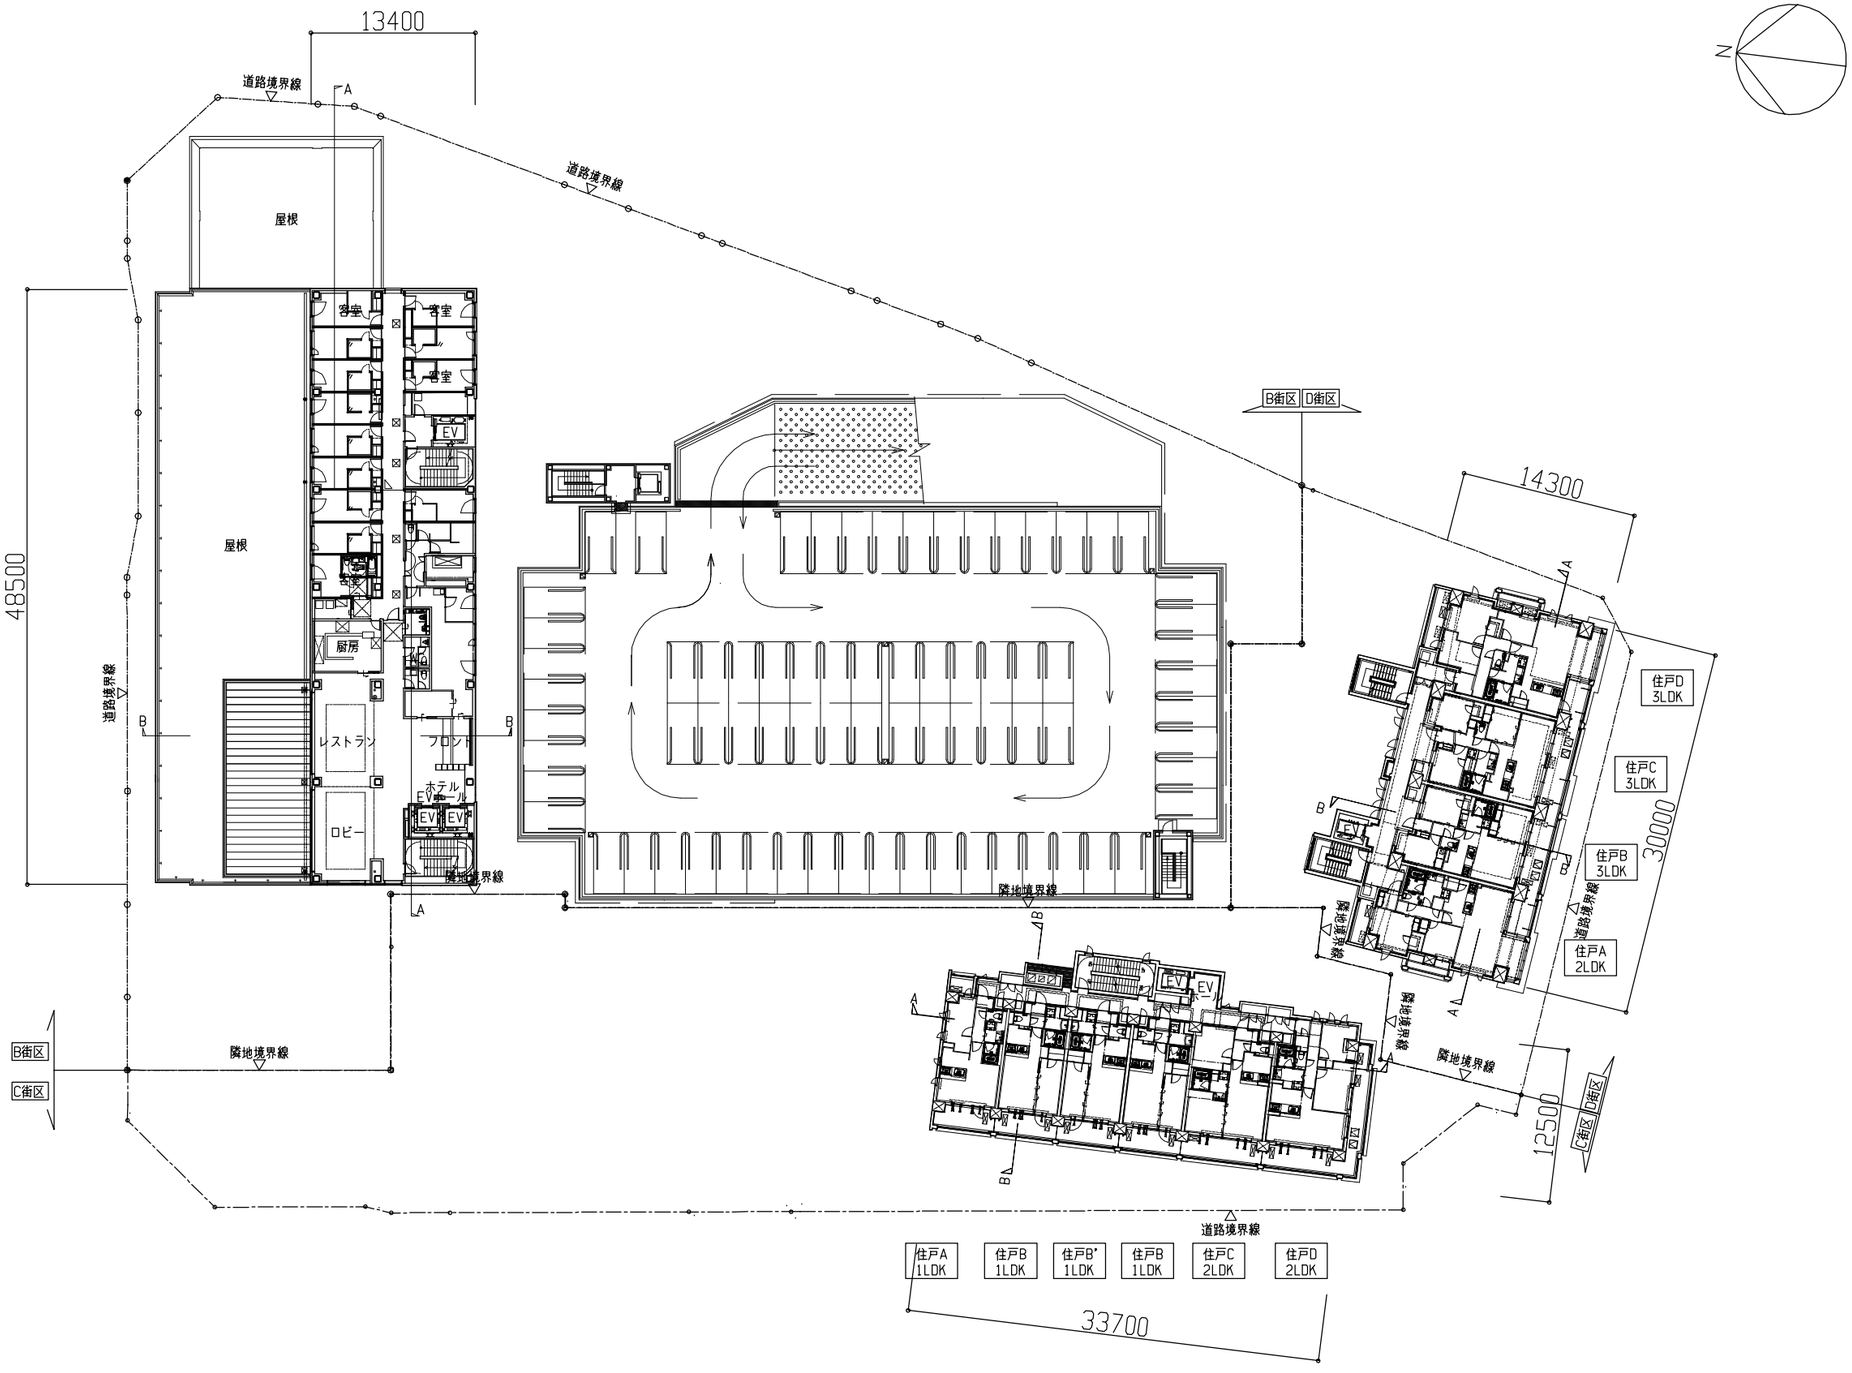

着工	. .	. .	
竣工	. .	. .	
監理		. .	
施工		. .	

ALEX・浅井謙建築研究所・
Arch5共同企業体

浅井謙建築研究所 株式会社
東京都知事登録 第39561号 一級建築士 第212143号 梅垣 浩之

株式会社 アーキファイブ Arch5 建築コンサルティング 一級建築士事務所

横手駅東口第二地区第一種市街地再開発事業
【B・C・D街区】

意 —

R階・5階平面図

No. — -

AYE-HE
2006D2

01	6-7階平面図	A3:1/500

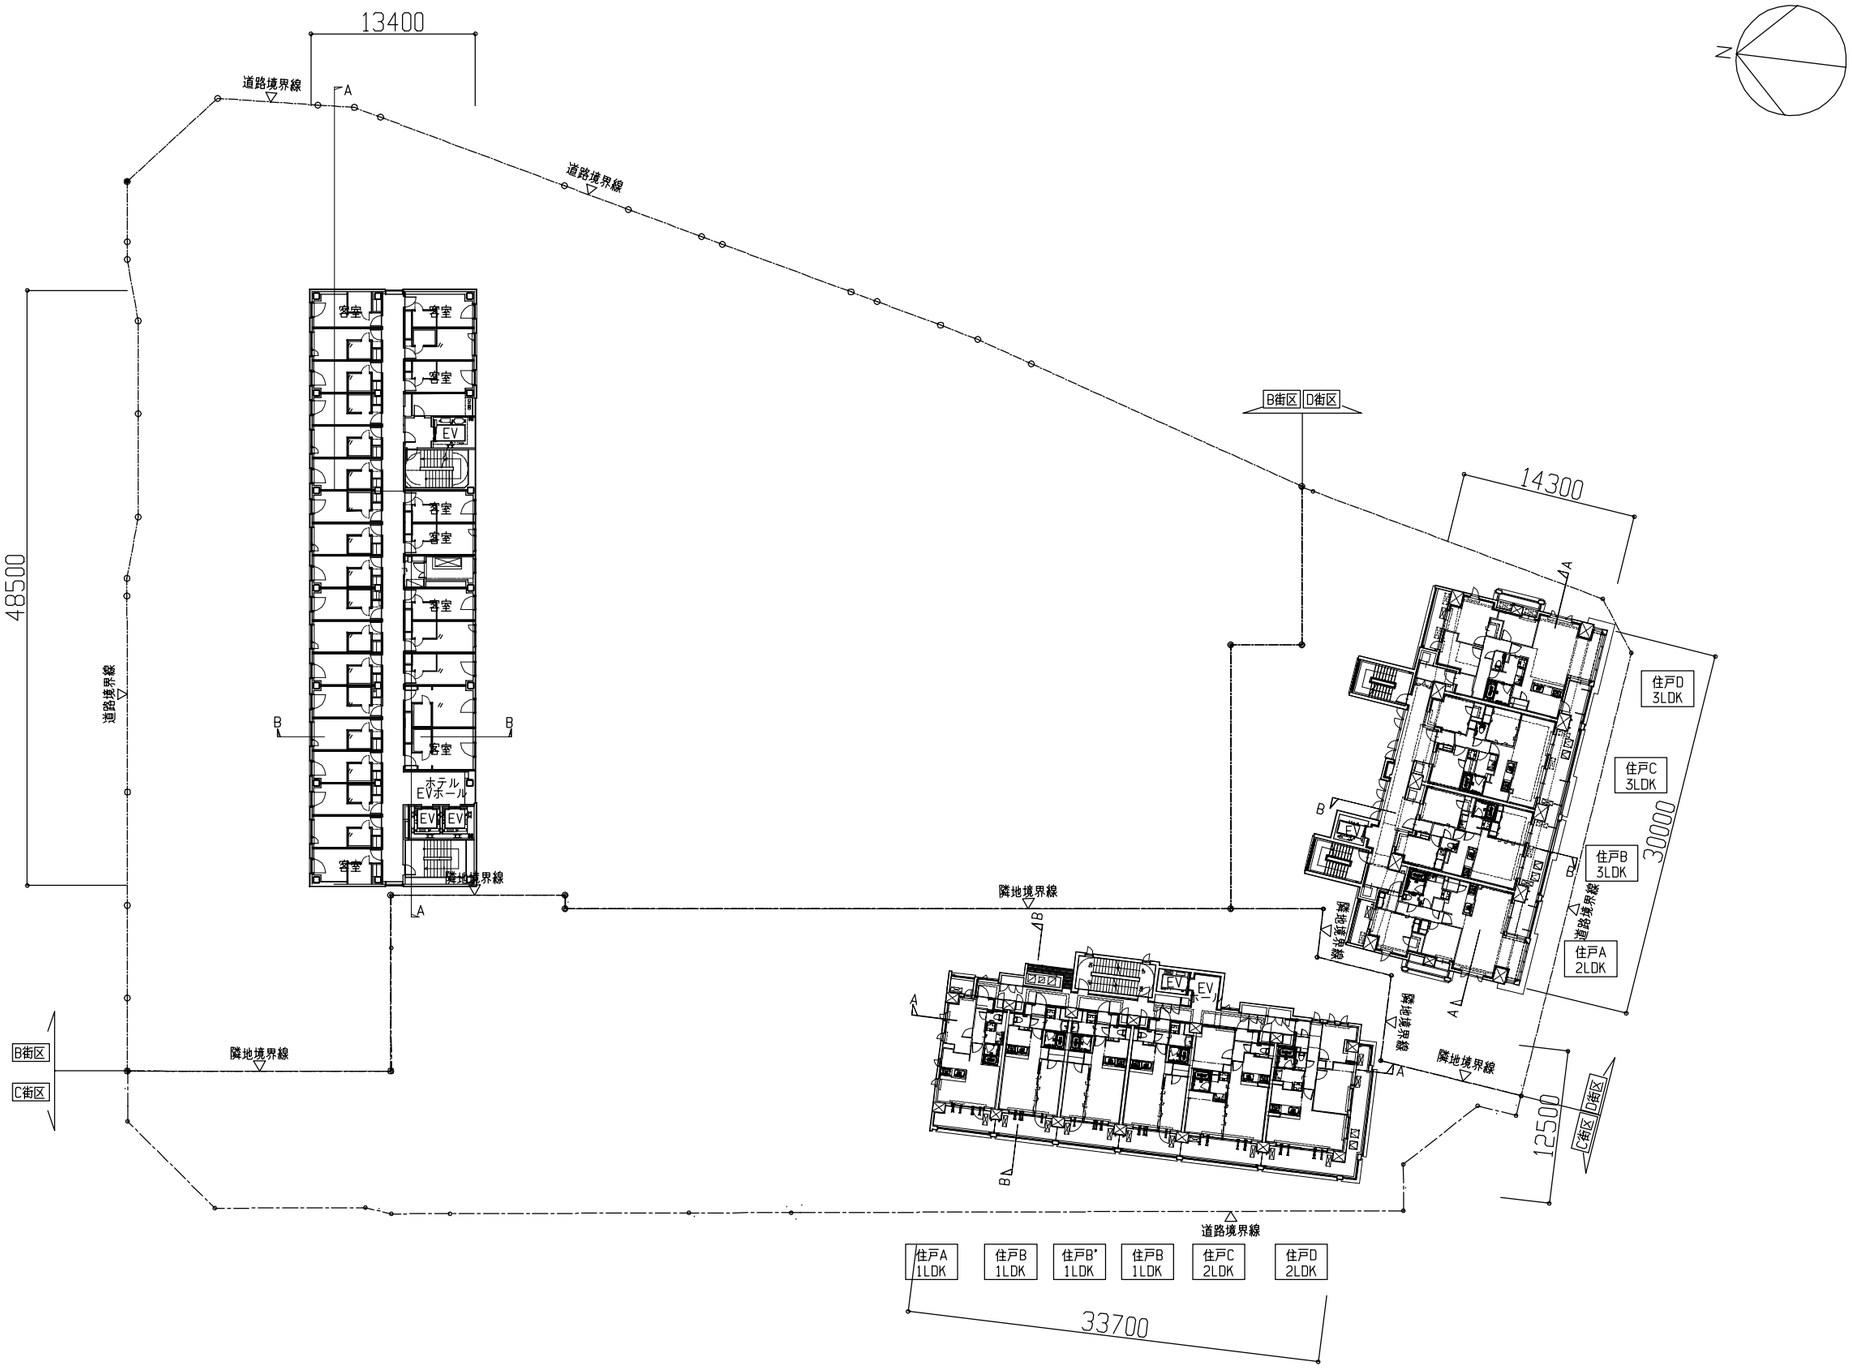

着工	. .	. .		
竣工	. .	. .		
監理		. .		
		. .		
施工		. .		

ALEX・浅井謙建築研究所・
Arch5共同企業体

浅井謙建築研究所 株式会社
東京都知事登録 第39561号 一級建築士 第212143号 梅垣 浩之
CAD

株式会社 Arch5 アーキファイブ 建築コンサルティング 一級建築士事務所
CAD

横手駅東口第二地区第一種市街地再開発事業
【B・C・D街区】

6-7階平面図

意 —

No. — -

AYE-HE
200602

01	8階平面図	A3:1/500

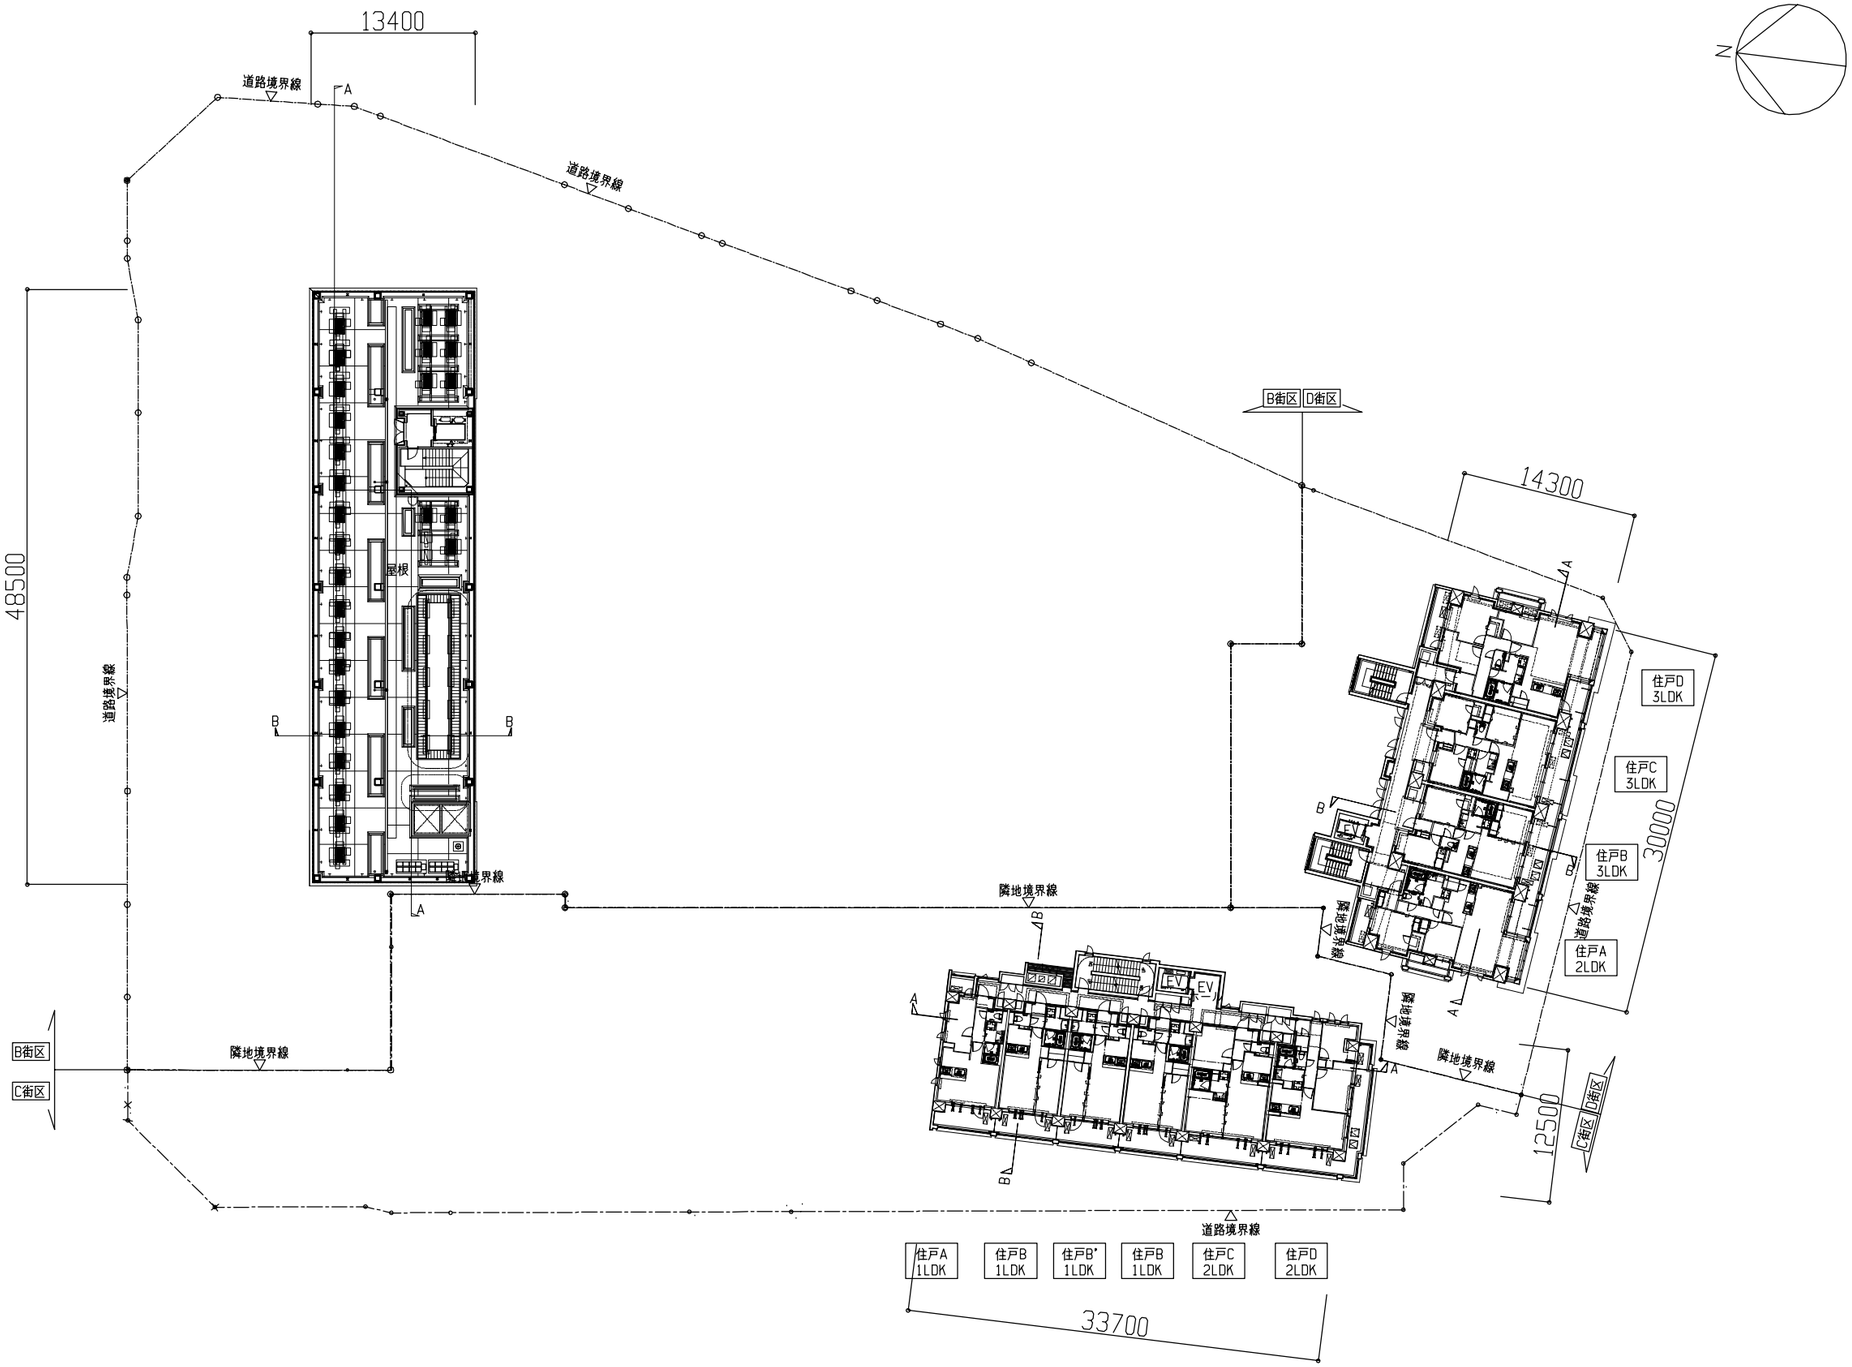

着工	. .	. .	
竣工	. .	. .	
監理		. .	
施工		. .	

ALEX・浅井謙建築研究所・
Arch5共同企業体

浅井謙建築研究所 株式会社
東京都知事登録 第39561号 一級建築士 第212143号 梅垣 浩之
CAD

株式会社 アーキファイブ Arch5 建築コンサルティング 一級建築士事務所
CAD

横手駅東口第二地区第一種市街地再開発事業
【B・C・D街区】

意 —

R階・8階平面図

No. — -

AYE-HE
200602

01	9階平面図	A3:1/500

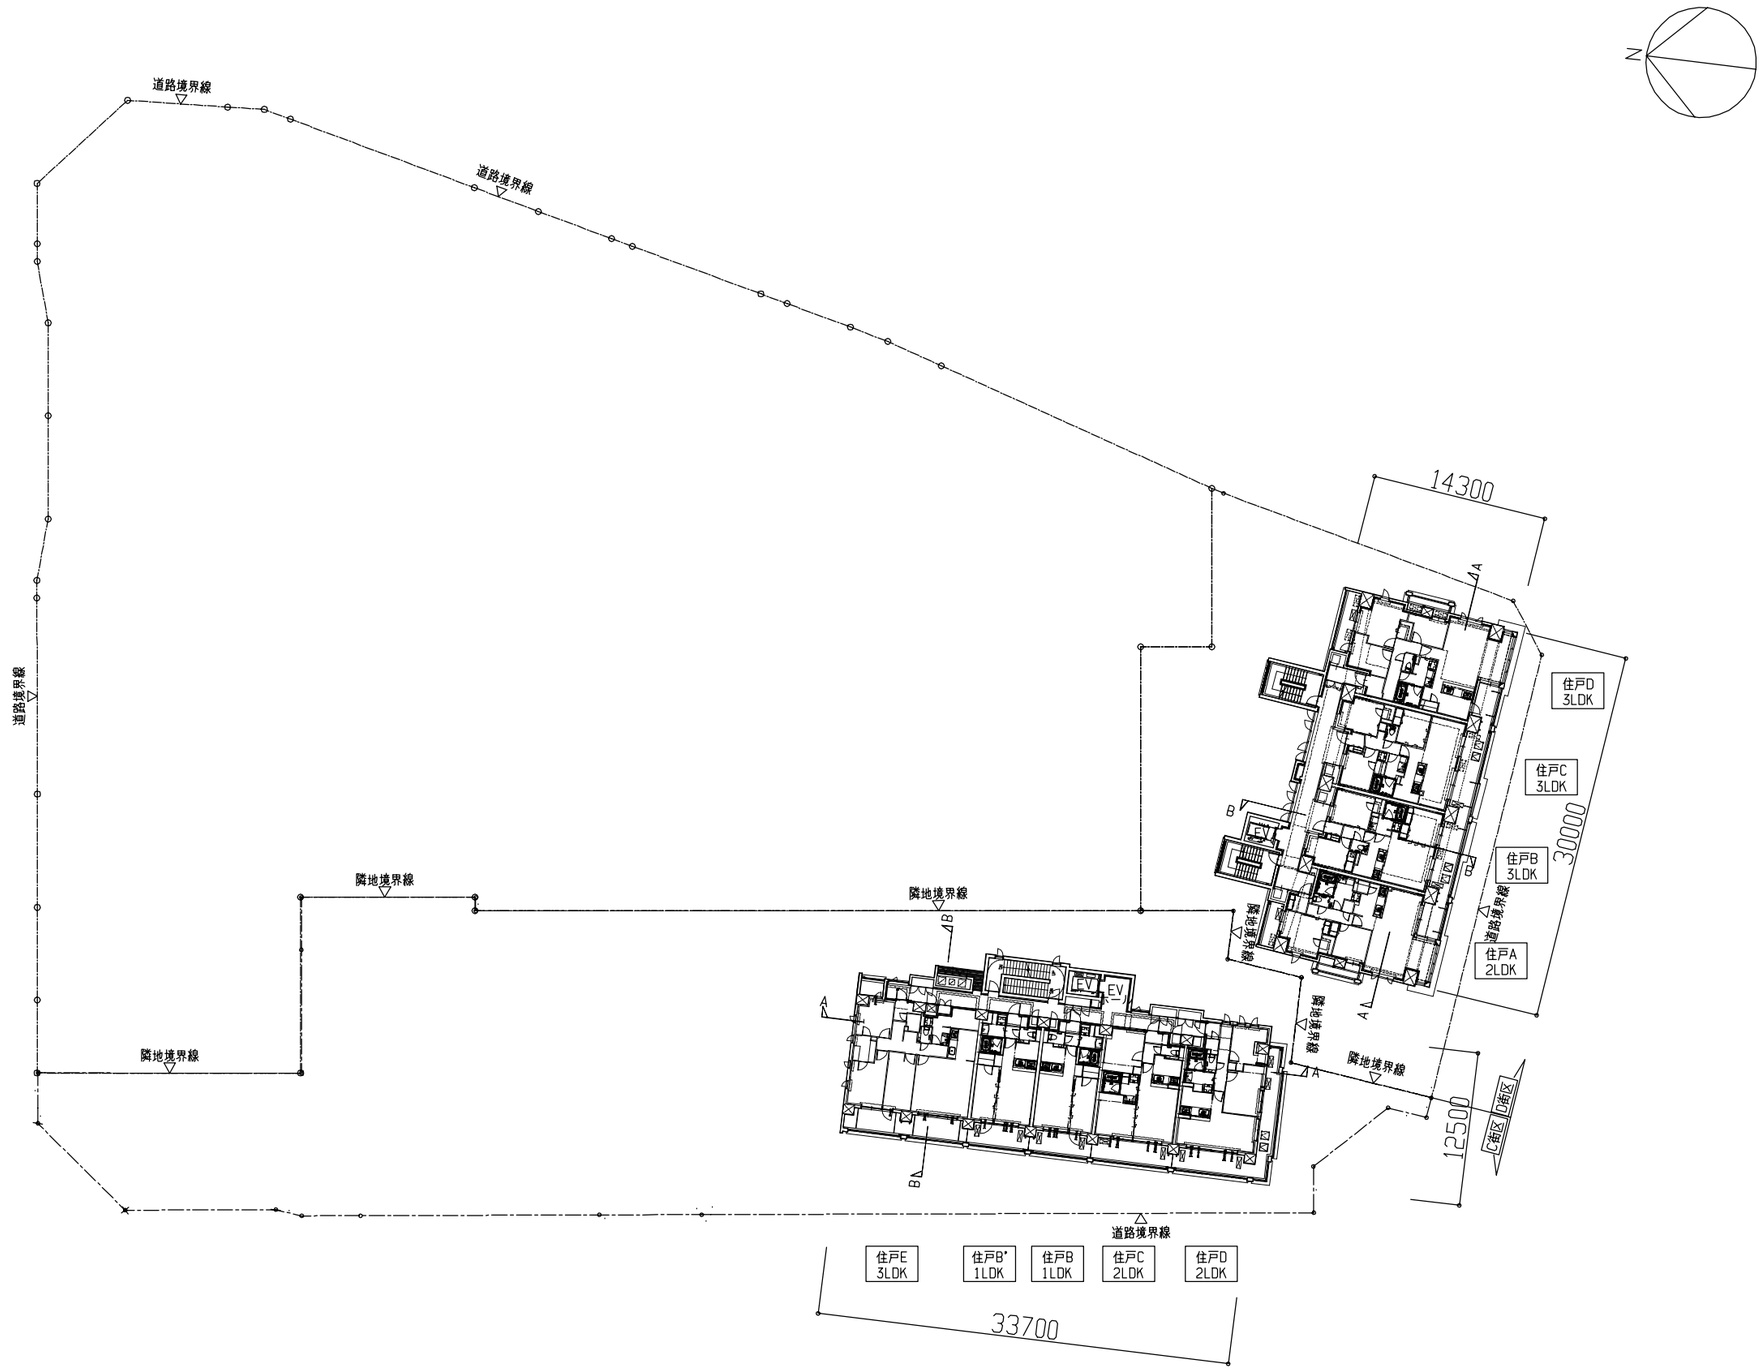

着工	. .	. .		
竣工	. .	. .		
監理		. .		
施工		. .		

ALEX・浅井謙建築研究所・
Arch5共同企業体

浅井謙建築研究所 株式会社
東京都知事登録 第39561号 一級建築士 第212143号 梅垣 浩之

株式会社 アーキファイブ Arch5 建築コンサルティング 一級建築士事務所

横手駅東口第二地区第一種市街地再開発事業
【B・C・D街区】

9階平面図

意 —

No. — -

AYE-HE
200602

01	10階平面図	A3:1/500

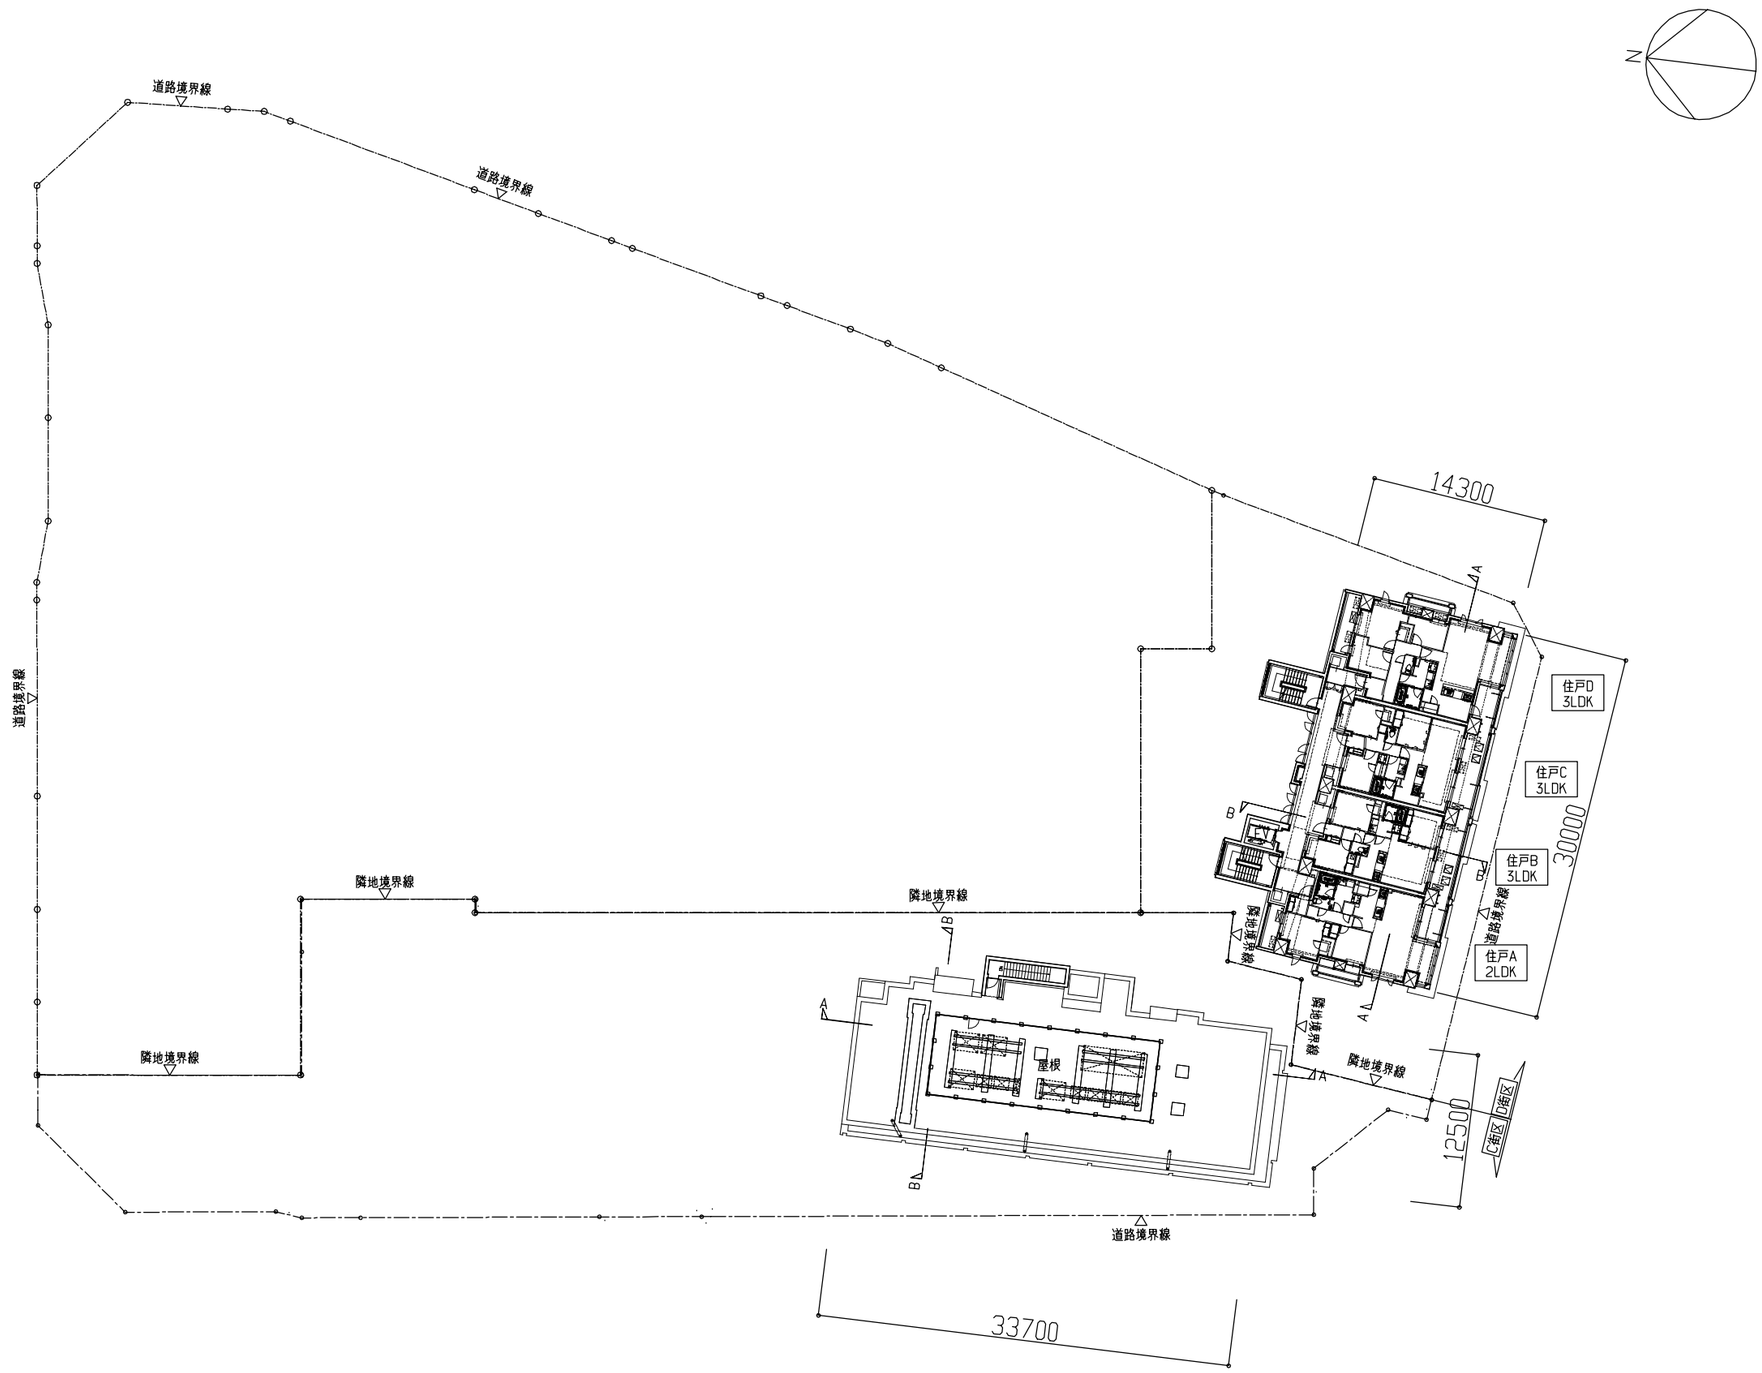

着工	. .	. .		ALEX・浅井謙建築研究所・Arch5共同企業体	浅井謙建築研究所 株式会社 東京都知事登録 第39561号 一級建築士 第212143号 梅垣 浩之
竣工	. .	. .			
監理		. .			
		. .			
施工		. .			
		. .			

CAD

株式会社 アーキファイブ Arch5 建築コンサルティング 一級建築士事務所

CAD

横手駅東口第二地区第一種市街地再開発事業
【B・C・D街区】

R階・10階平面図

意 —

No. — -

AYE-HE
200602

01	R階平面図	A3:1/500

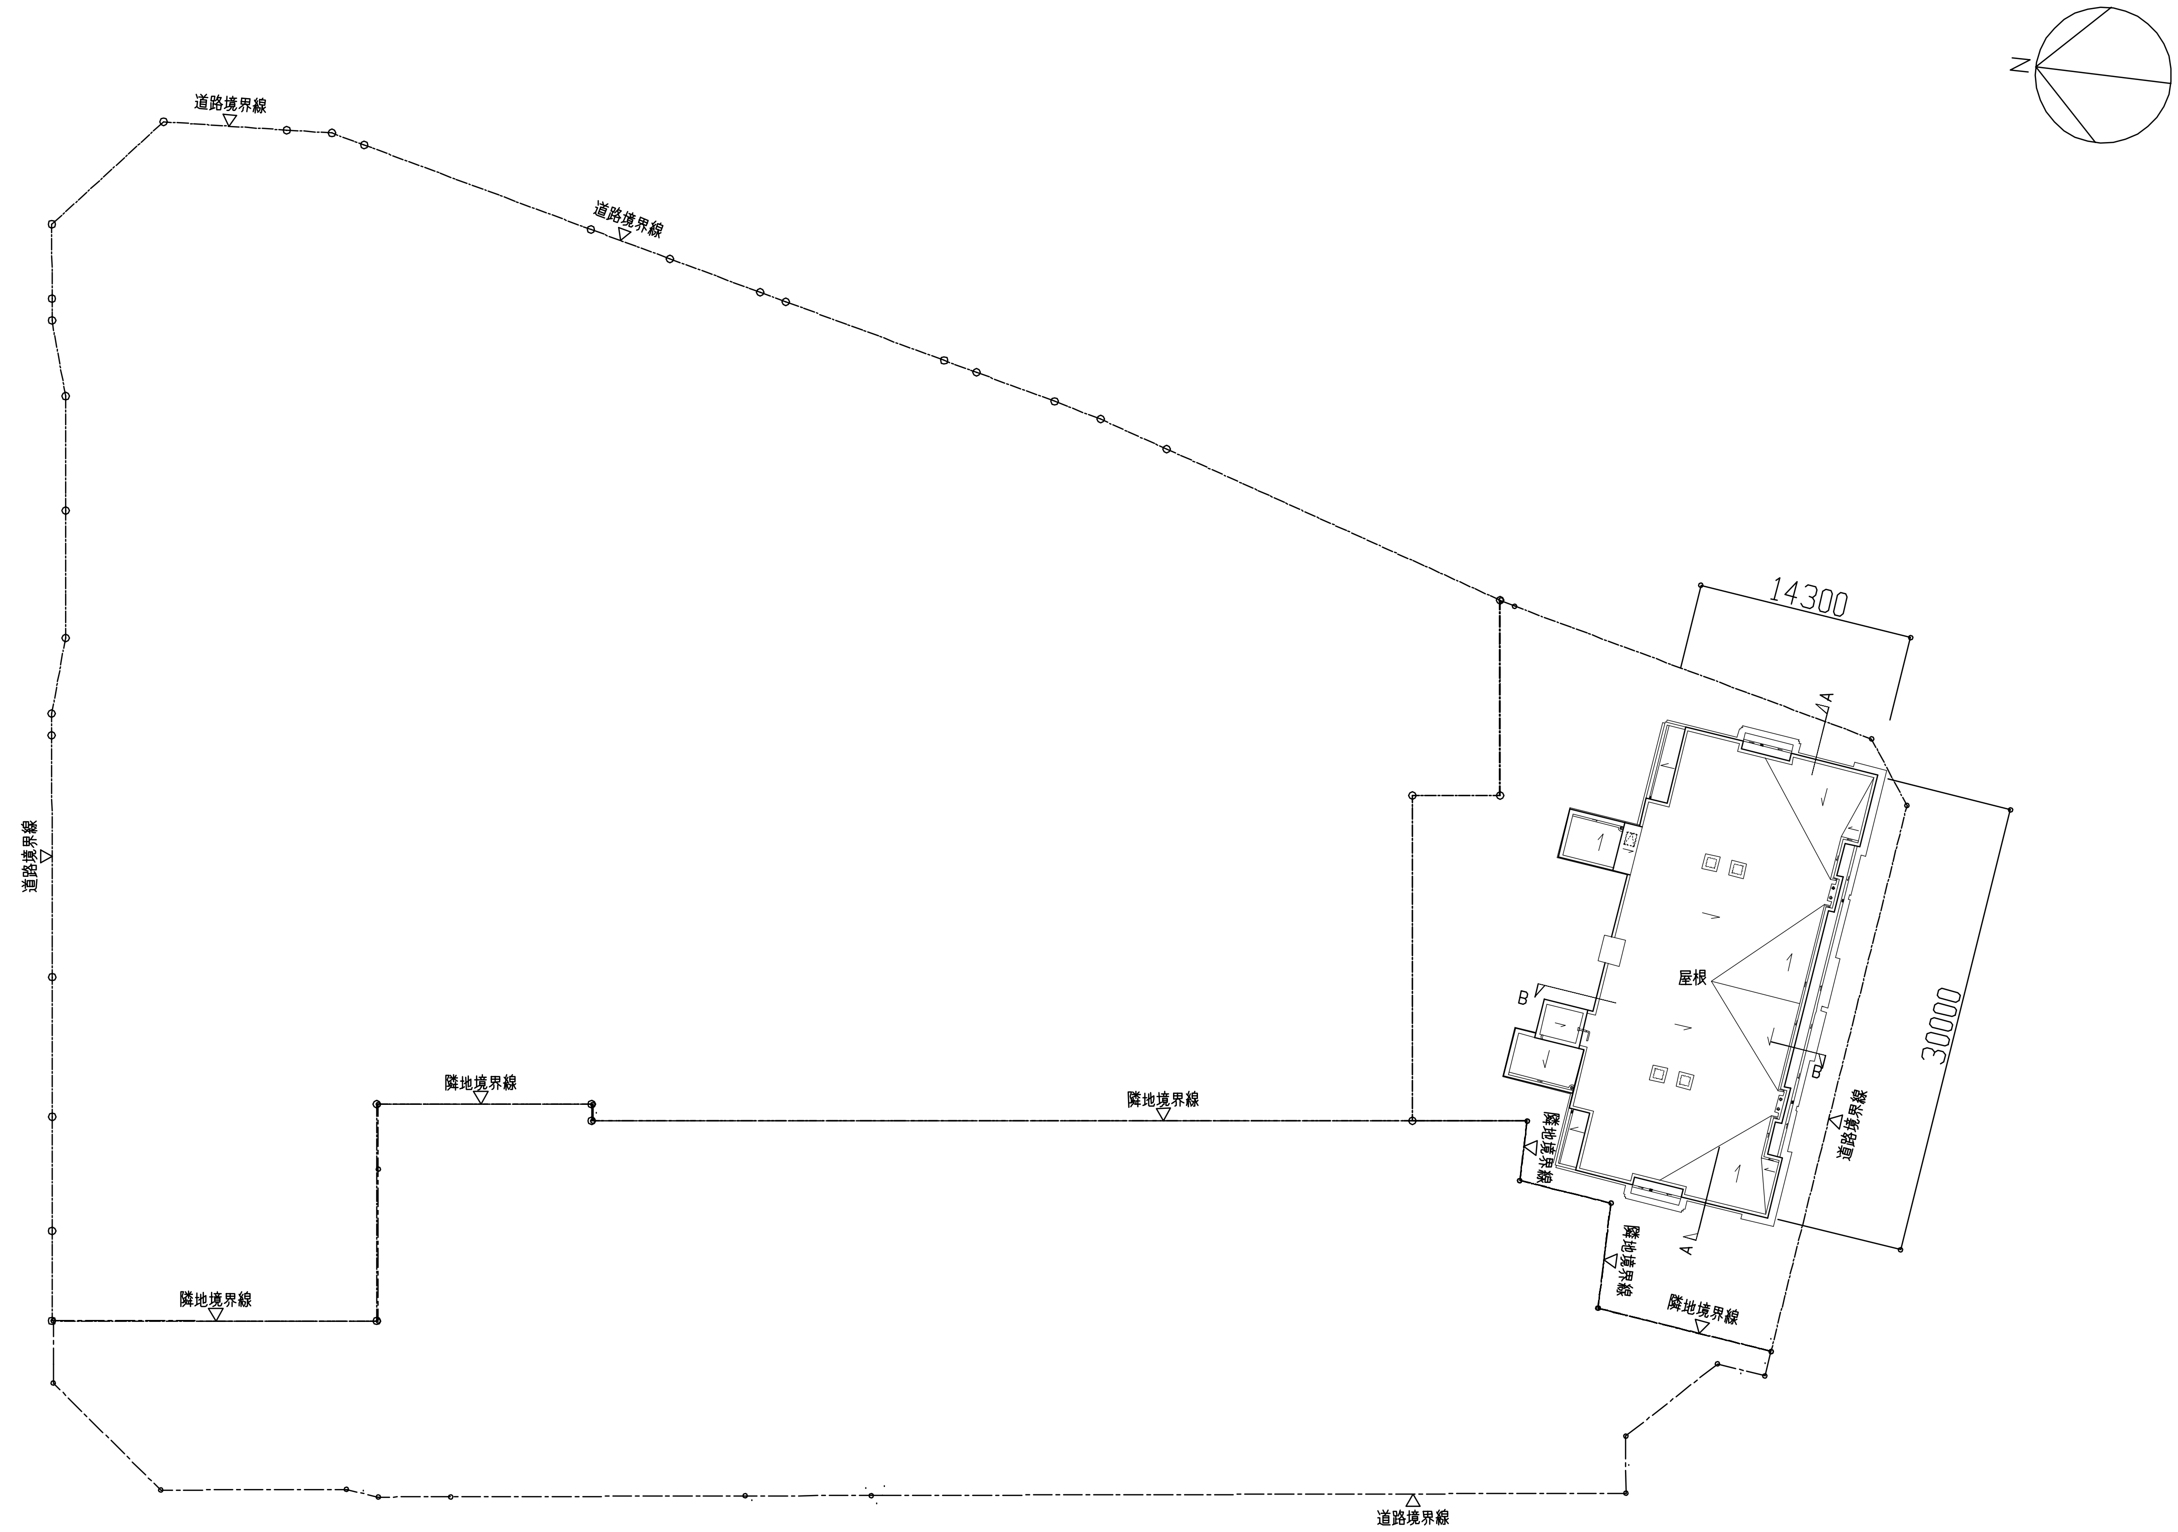

着工	. .	. .	
竣工	. .	. .	
監理		. .	
施工		. .	

ALEX・浅井謙建築研究所・Arch5共同企業体

浅井謙建築研究所 株式会社
東京都知事登録 第39561号 一級建築士 第212143号 梅垣 浩之

株式会社 Arch5(アーキファイブ) 建築コンサルティング 一級建築士事務所

横手駅東口第二地区第一種市街地再開発事業
【B・C・D街区】

R階平面図

㊞ —

No. — -

AYE-HE
200602