


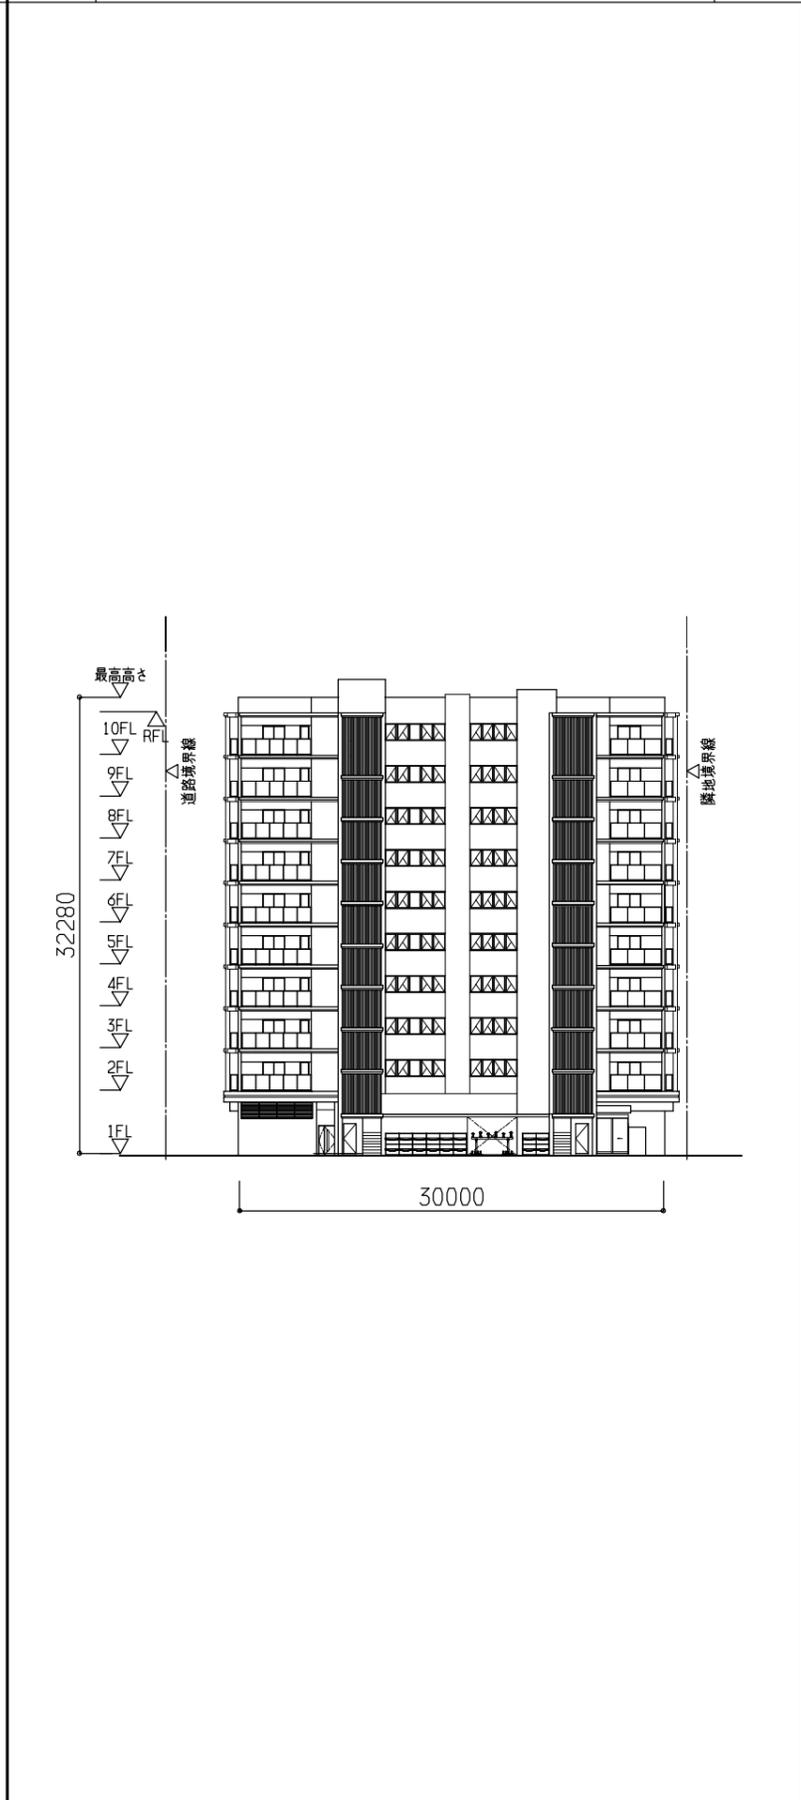
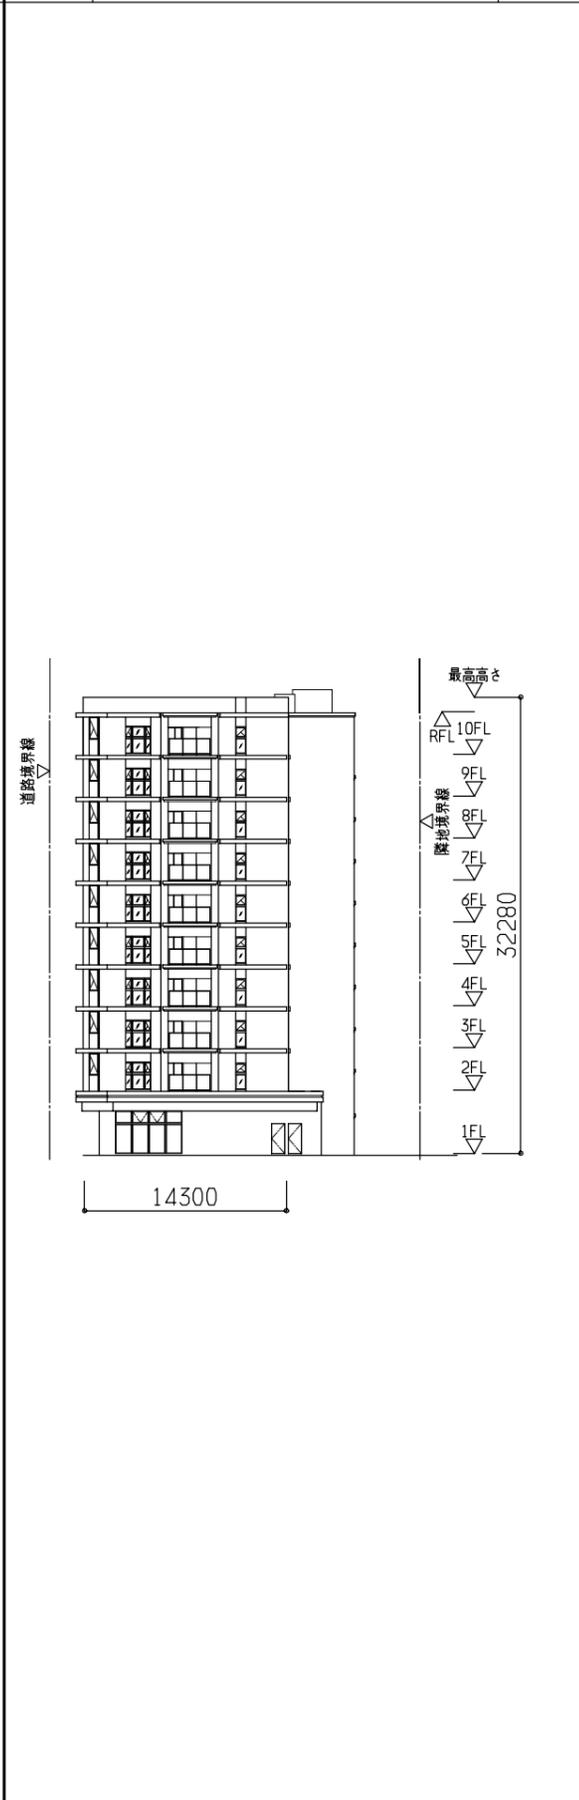
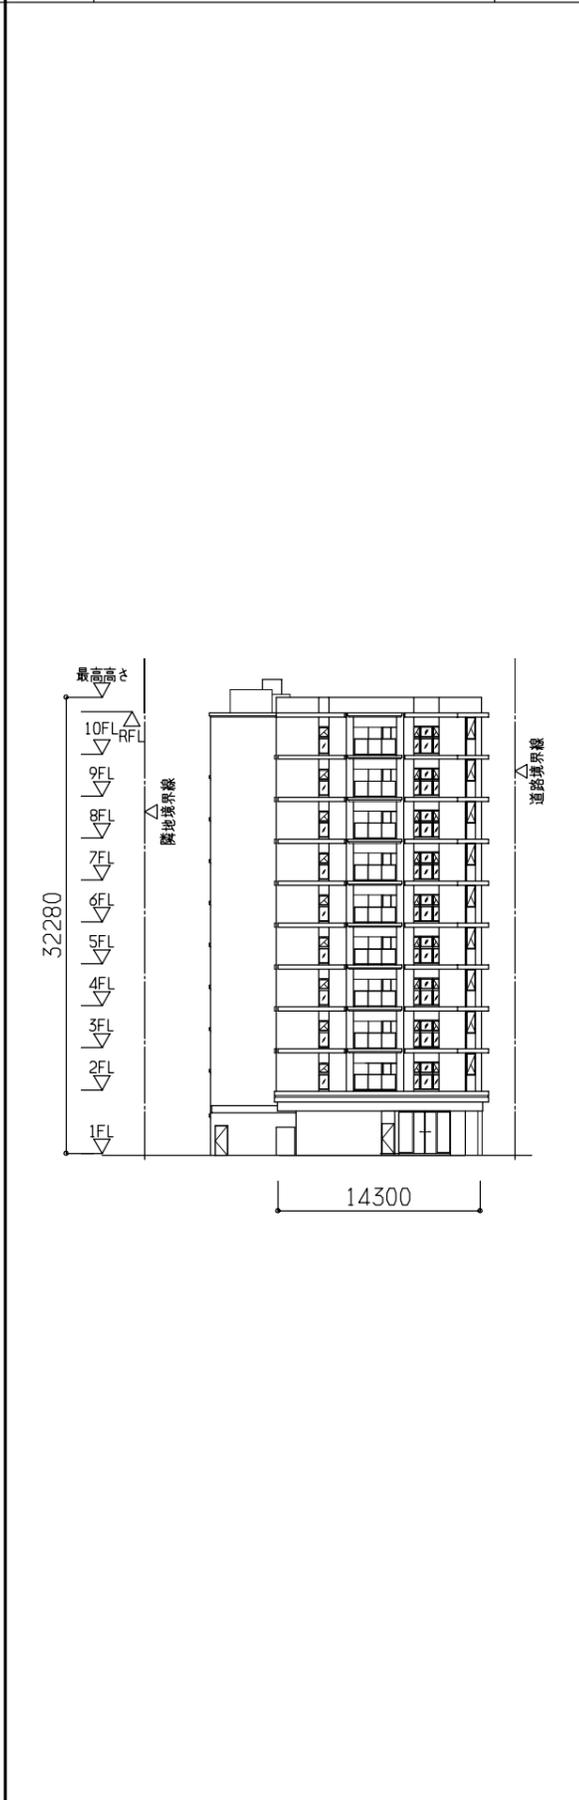




施工 竣工 監理 施工	ALEX・浅井謙建築研究所・ Arch5共同企業体	浅井謙建築研究所 株式会社 東京都知事登録 第39561号 一級建築士 第212143号 梅垣 浩之	アーキファイブ 株式会社 Arch5 建築コンサルティング 一級建築士事務所	横手駅東口第二地区第一種市街地再開発事業 【C街区】	意
		CAO	CAO	C-1・2・3棟 立面図	No.

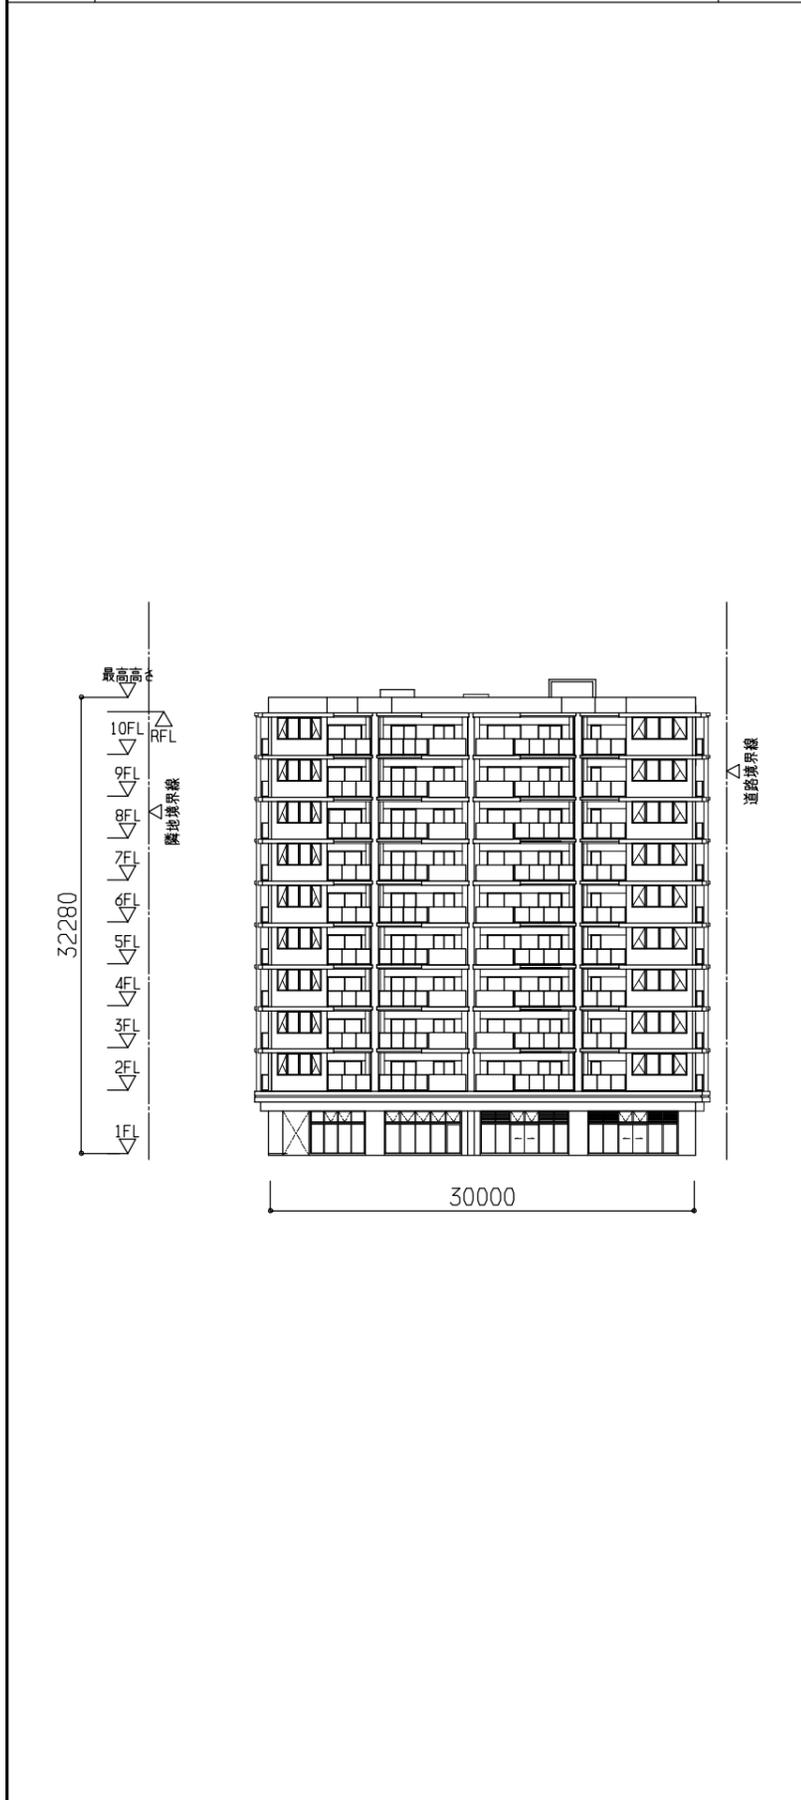

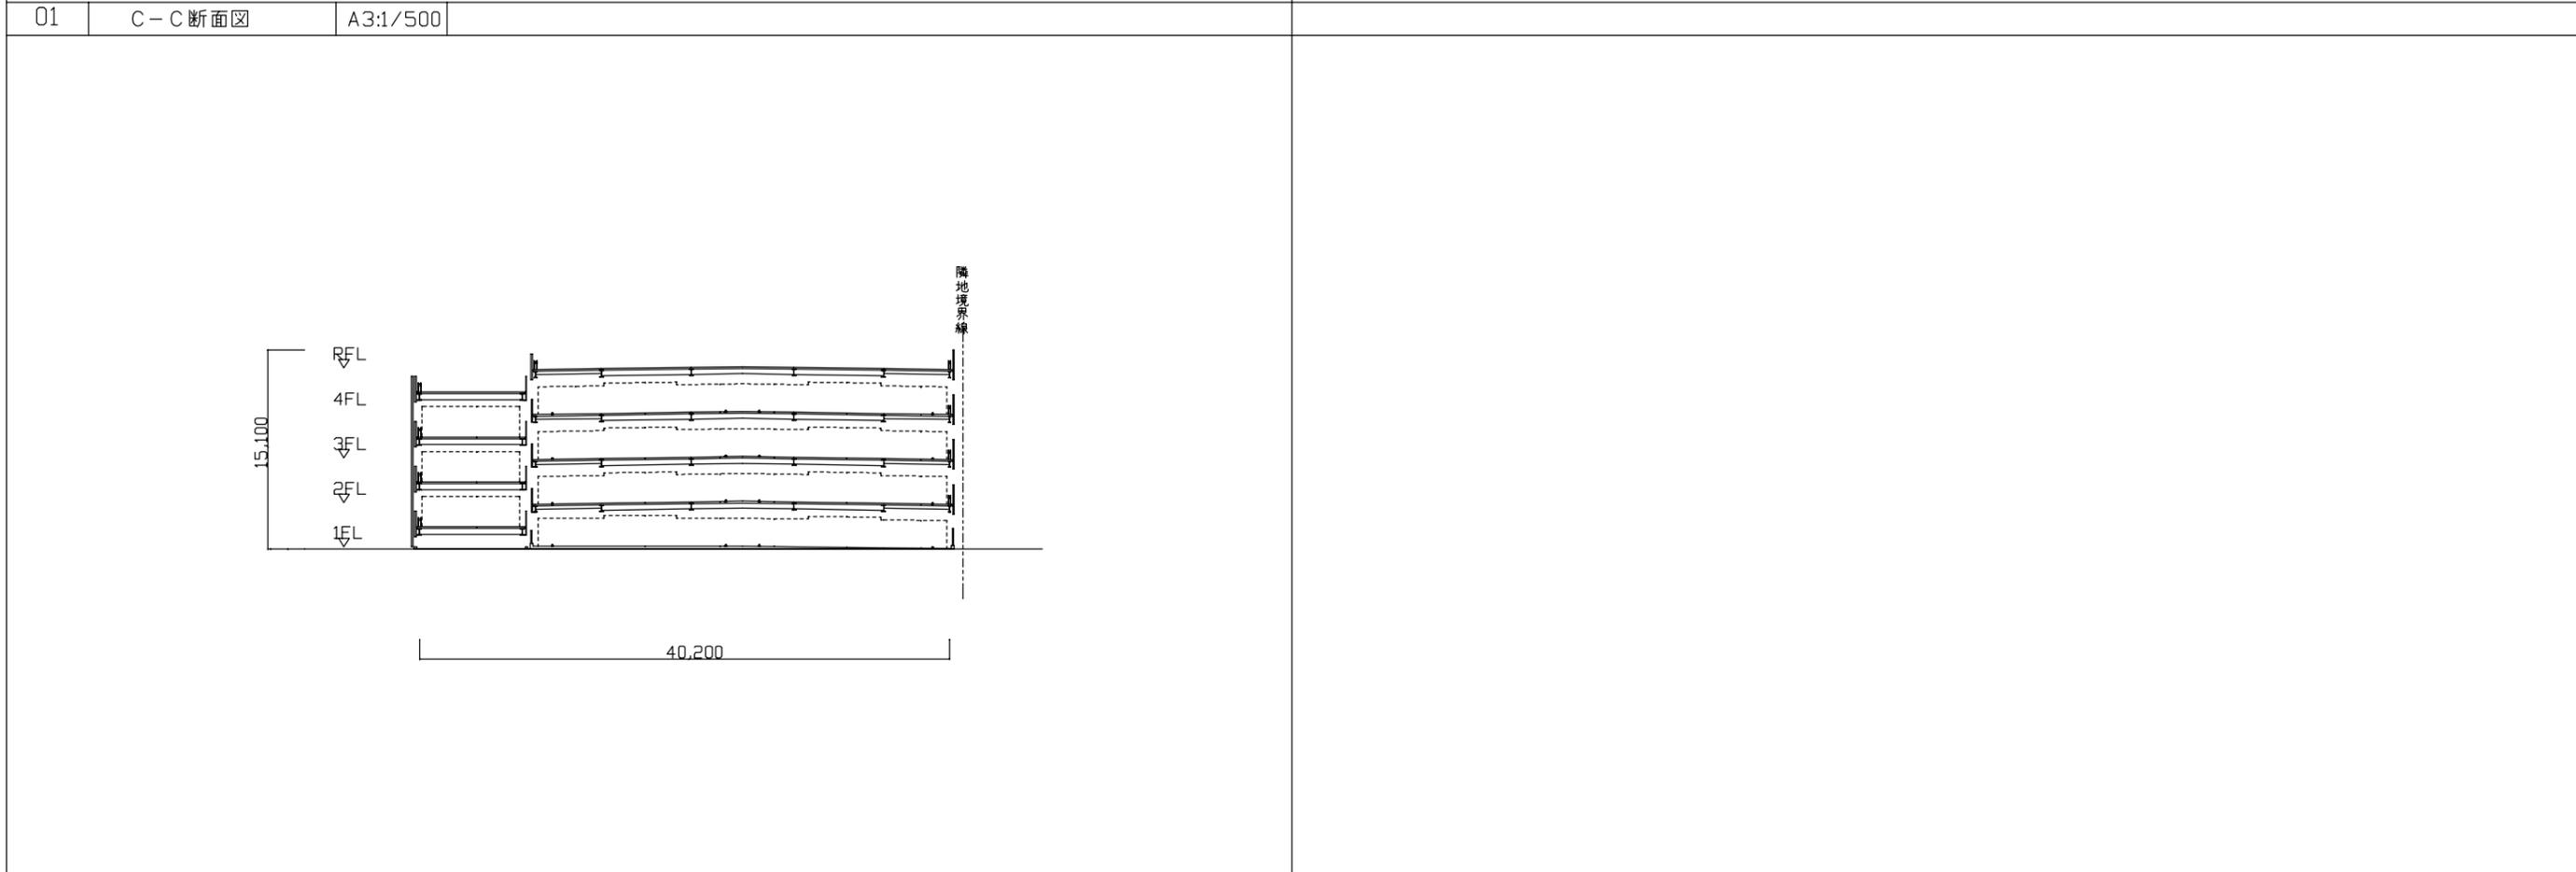

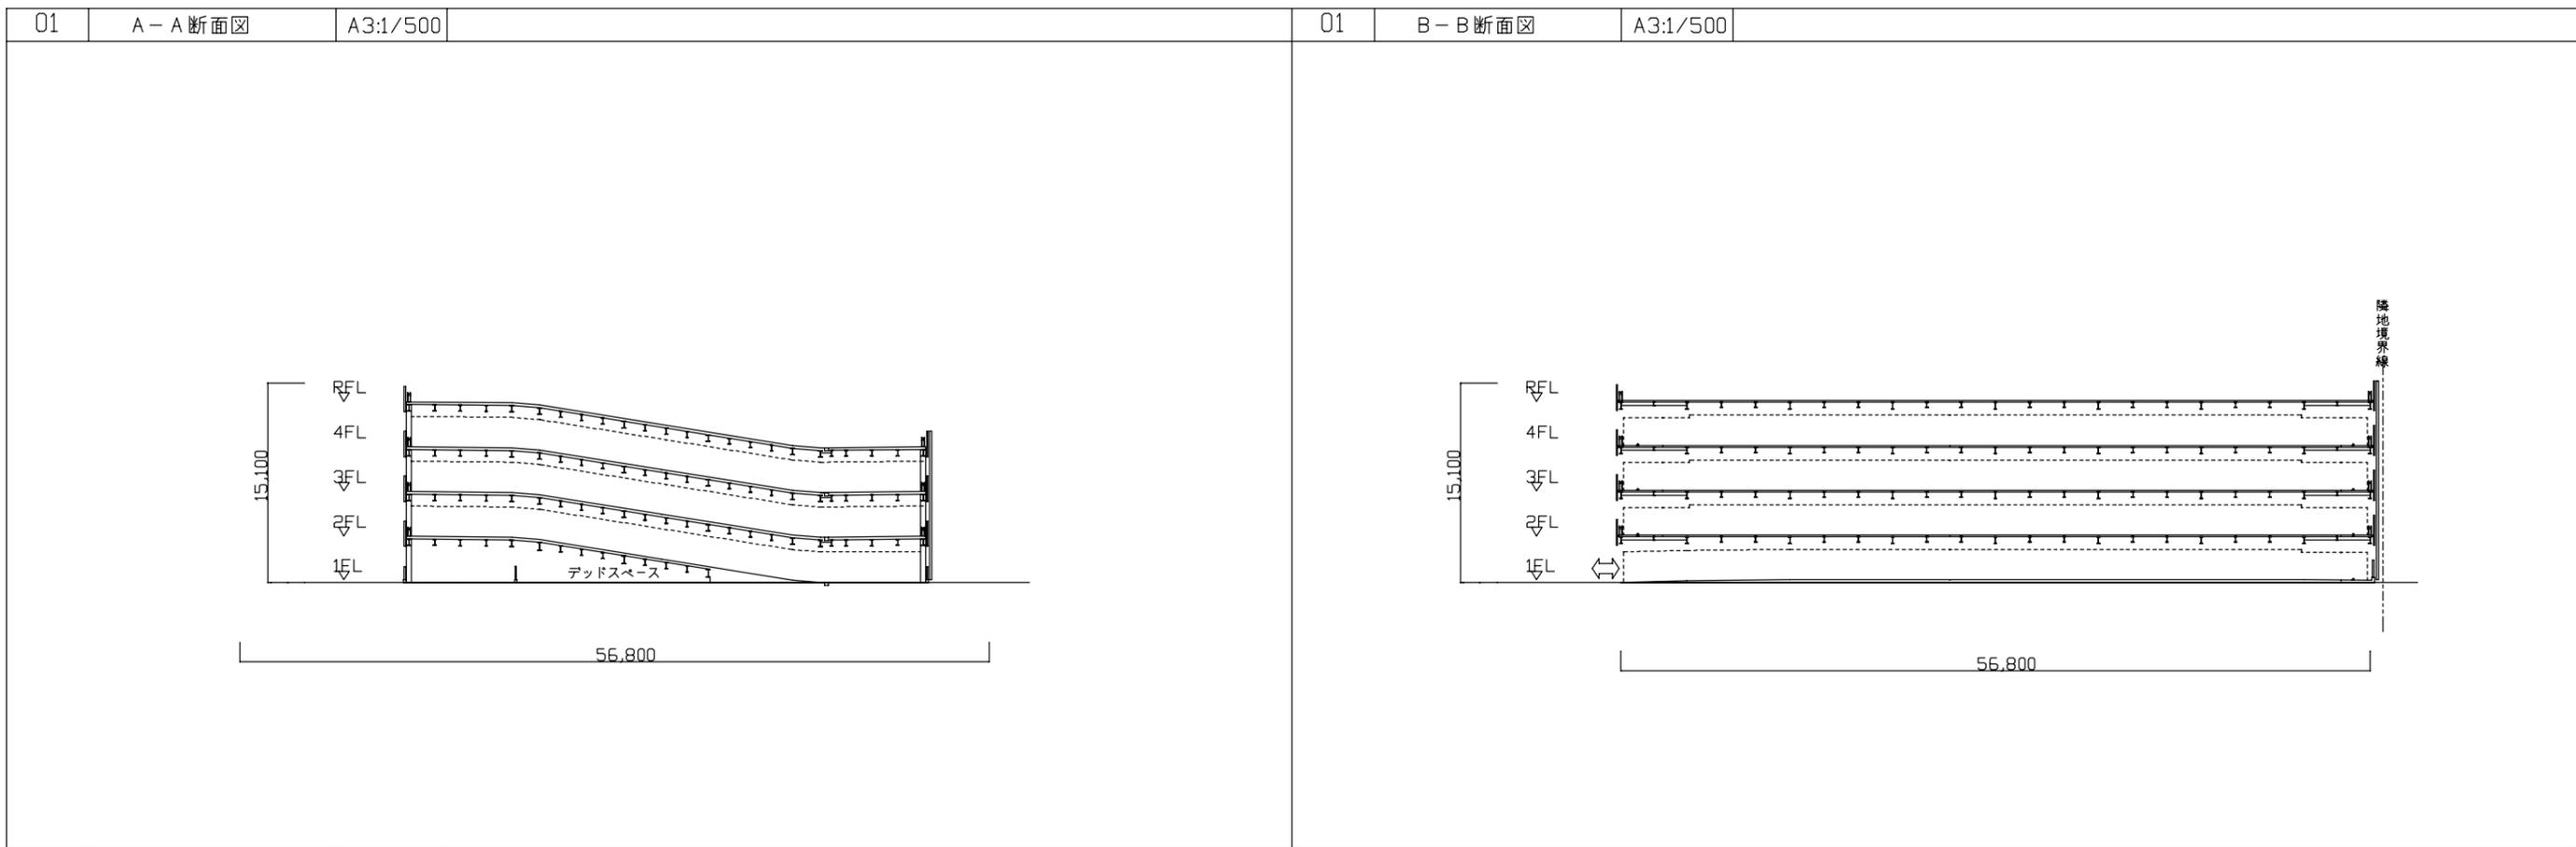

AYE-HE  
200806

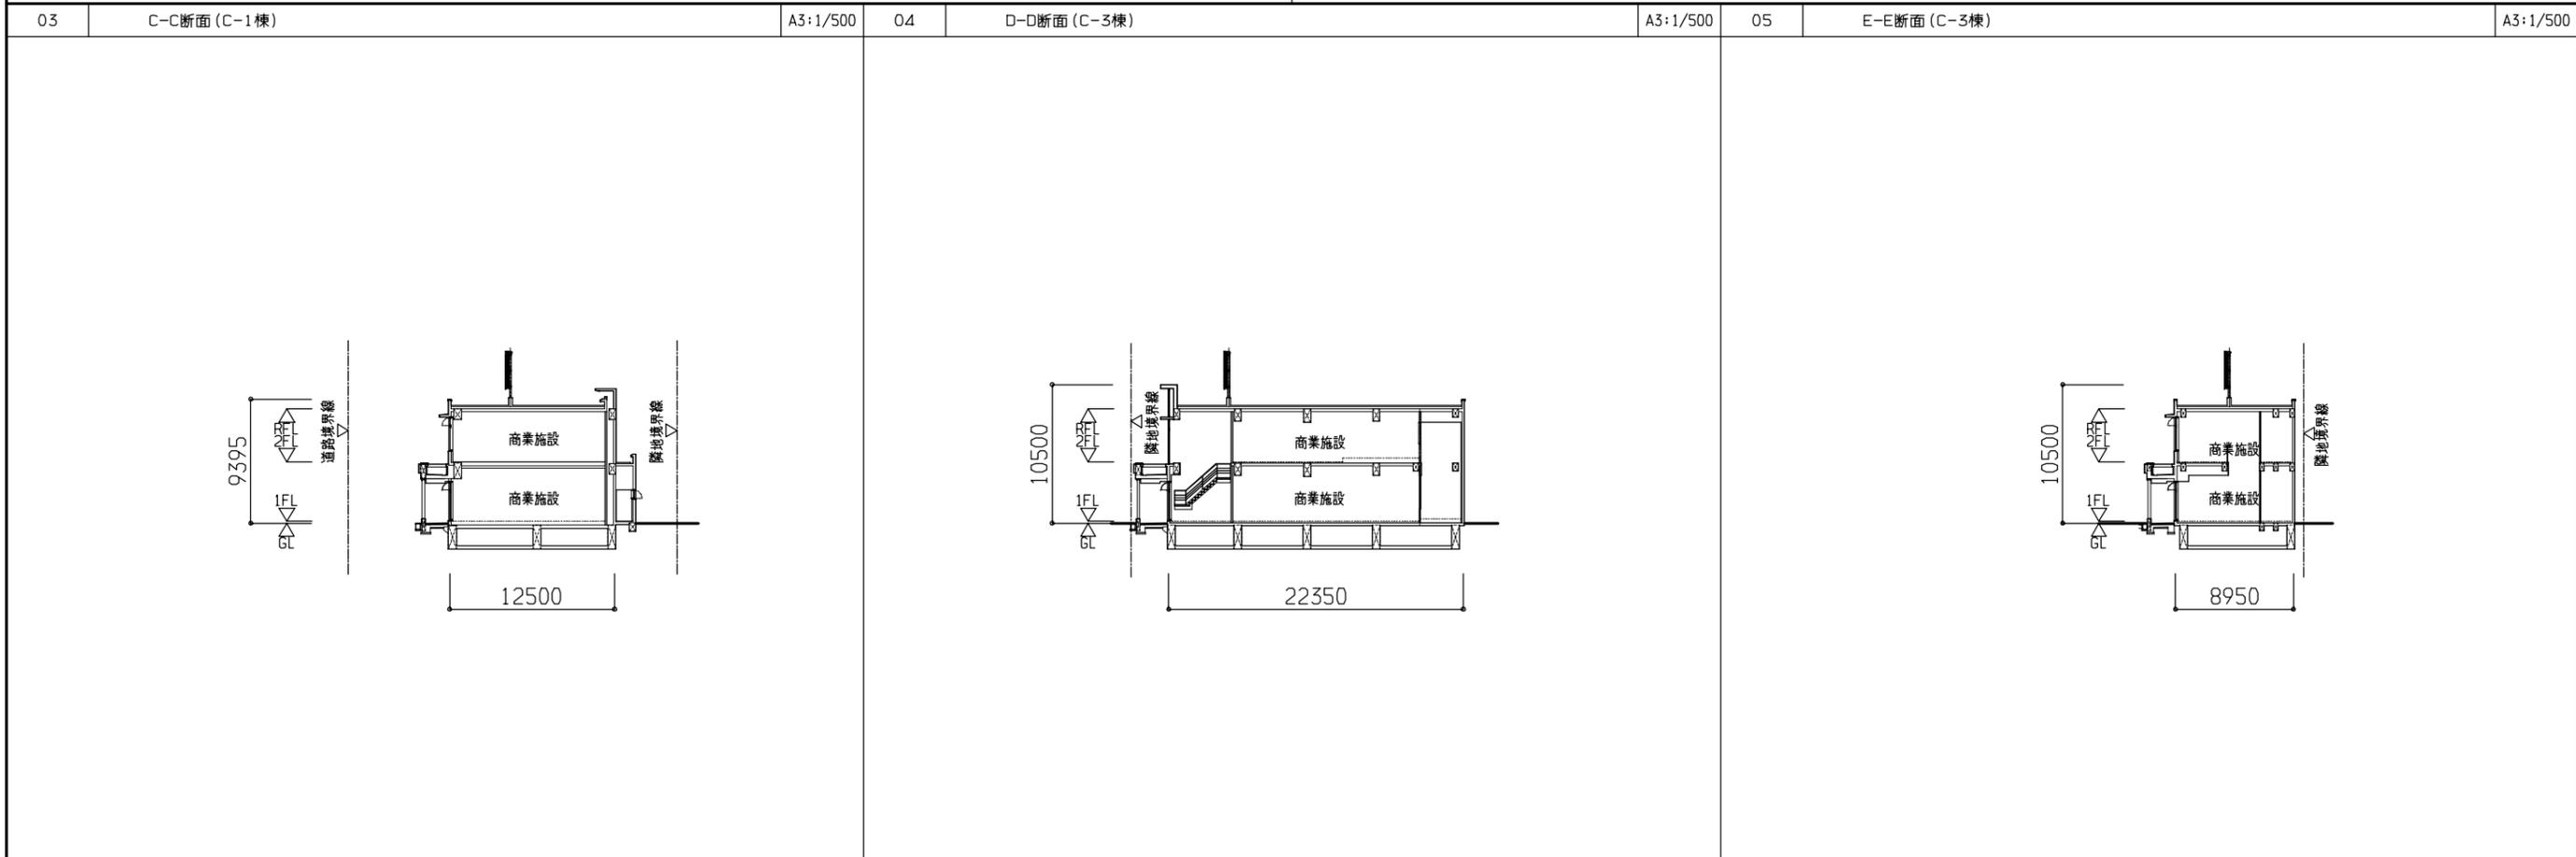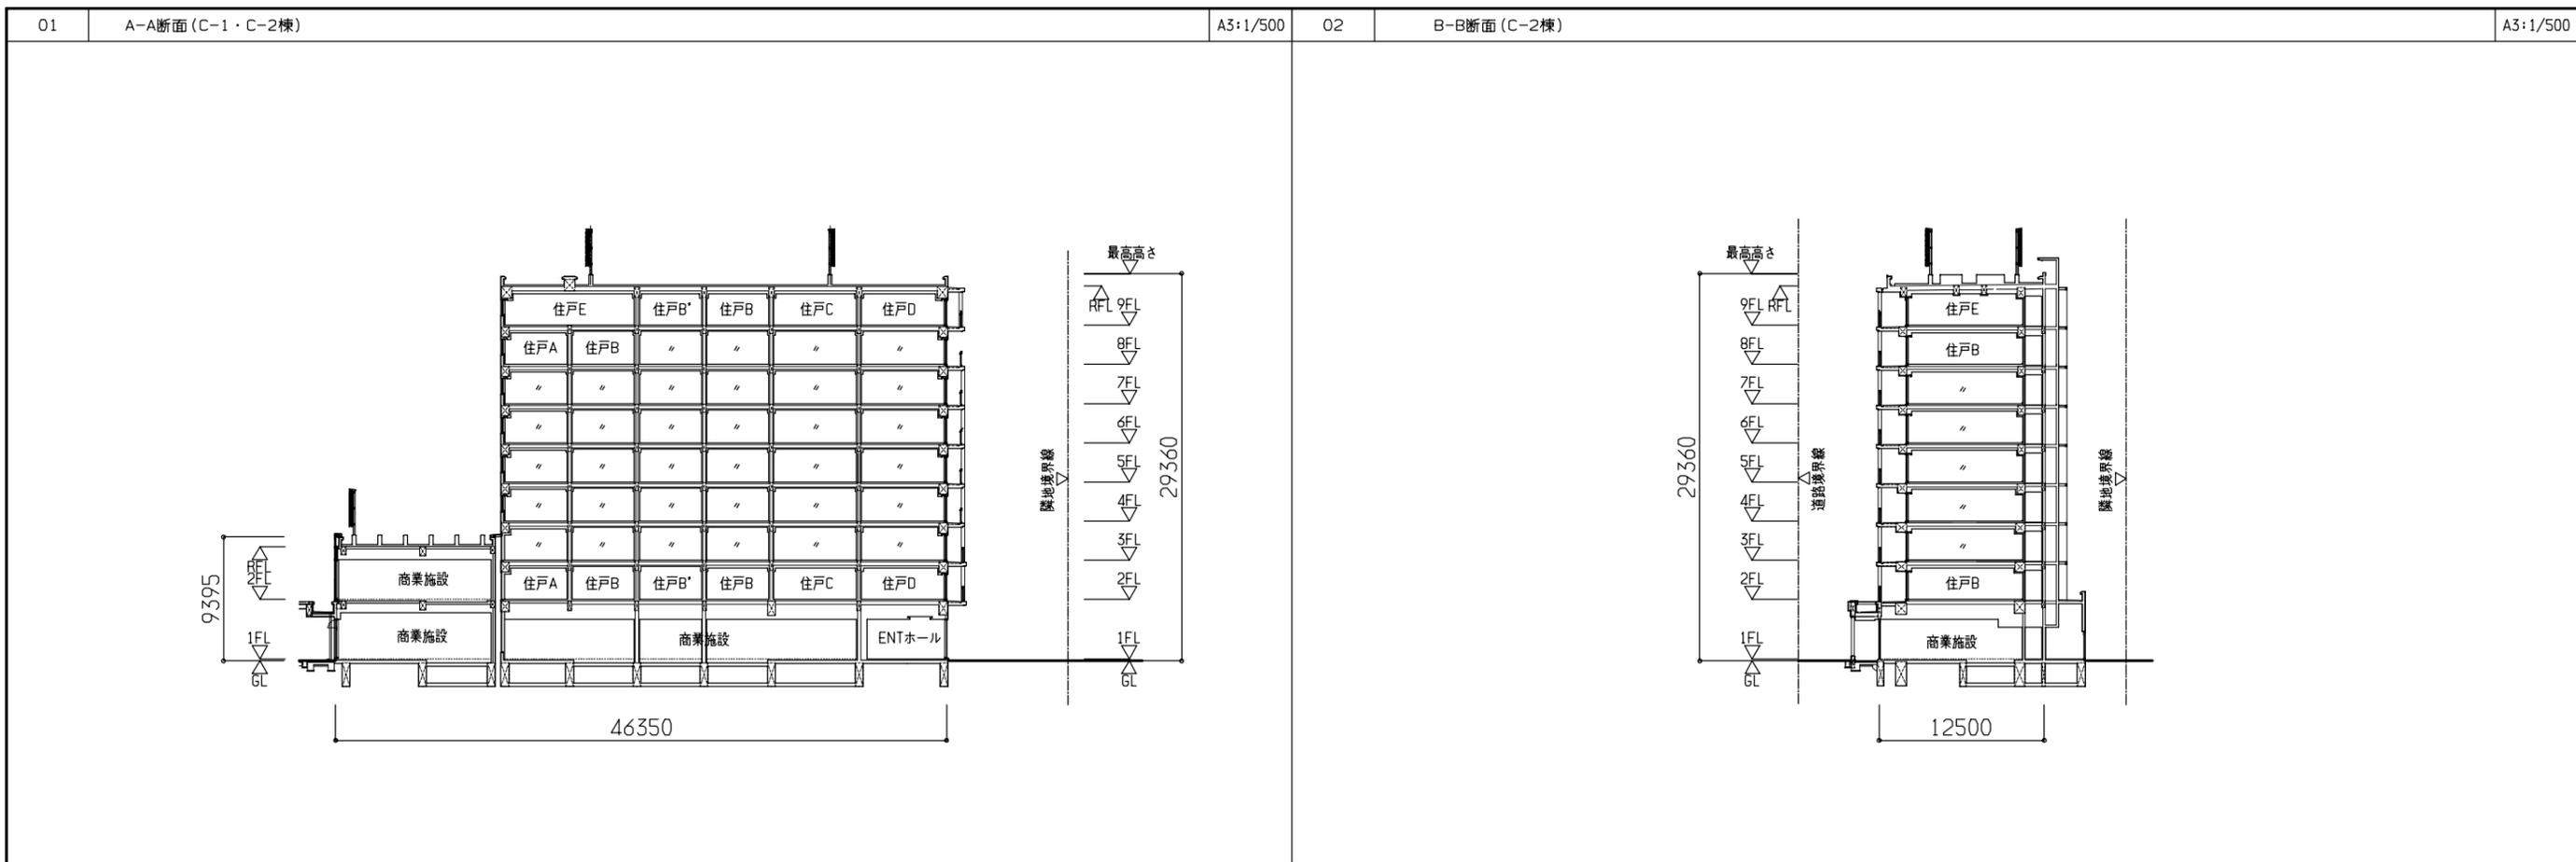

<p>ALEX・浅井謙建築研究所・Arch5共同企業体</p>	<p>浅井謙建築研究所 株式会社  <small>東京都知事登録 第39561号 一級建築士 第212143号 梅垣 浩之</small></p>	<p>アーキファイブ          株式会社 Arch5 <small>建築コンサルティング 一般建築士事務所</small></p>	<p>横手駅東口第二地区第一種市街地再開発事業          【C街区】</p>	<p>意</p>
<p>CAO</p>			<p>CAD</p>	<p>No. -</p>

