


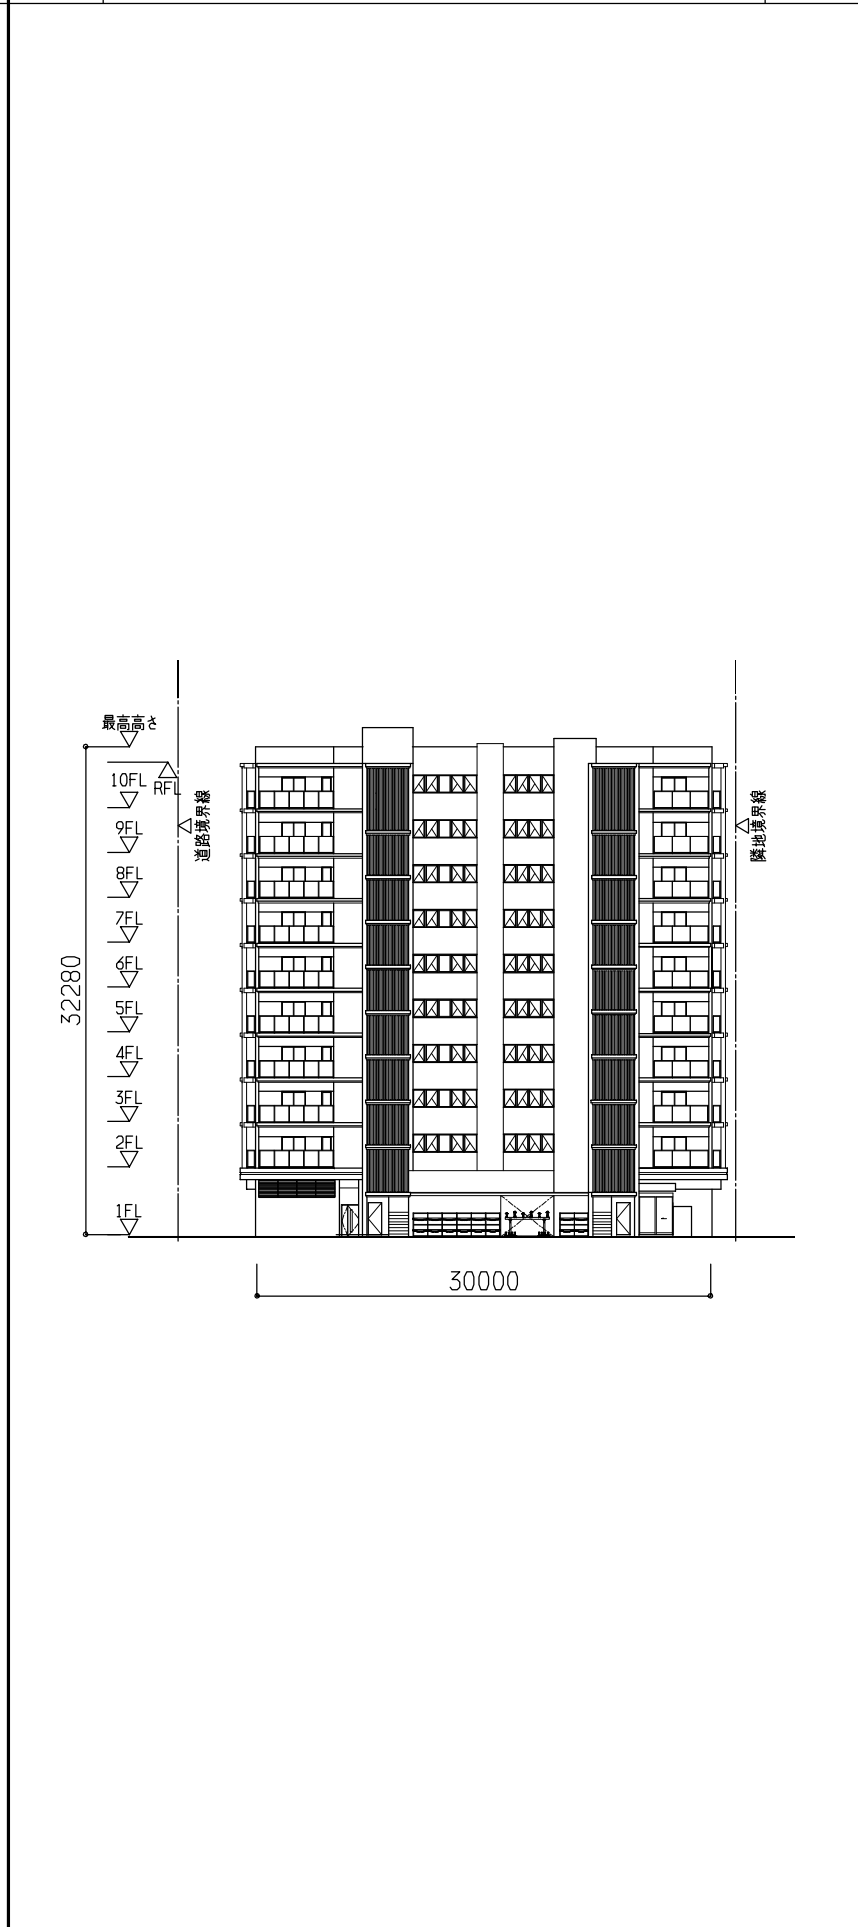
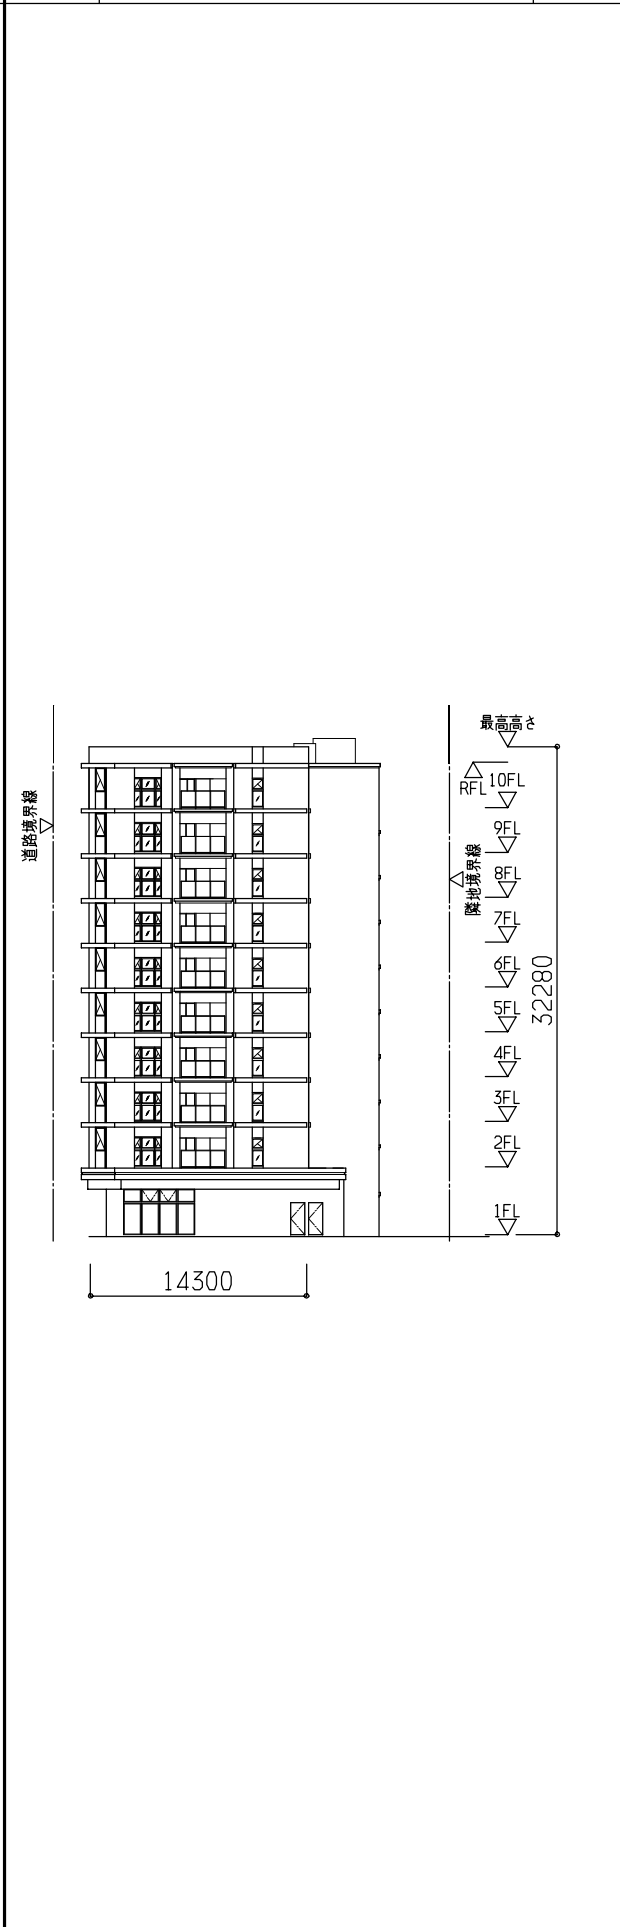
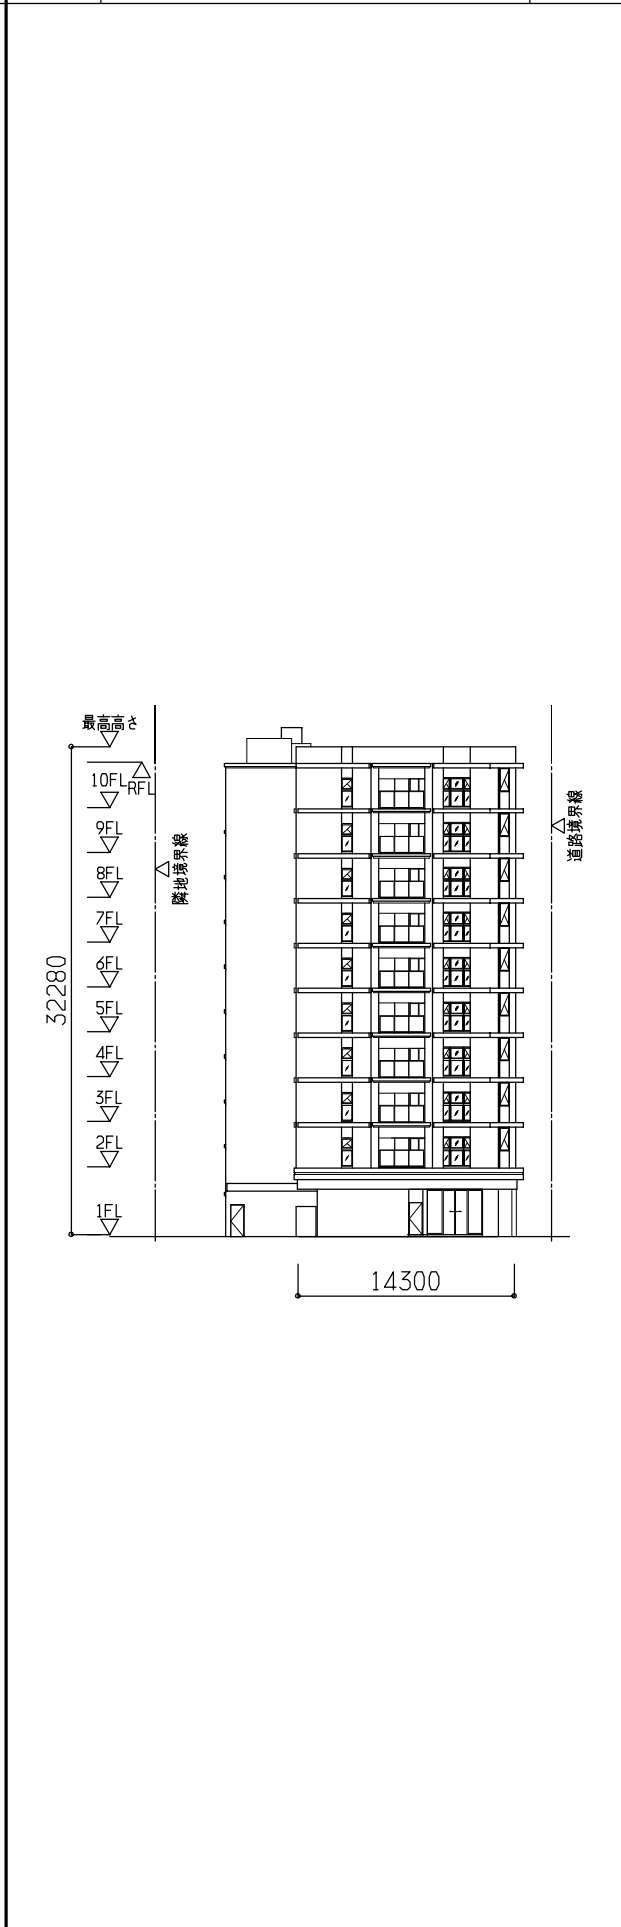


施工 竣工 監理 施工	ALEX・浅井謙建築研究所・Arch5共同企業体 浅井謙建築研究所 株式会社 <small>東京都知事登録 第39561号 一級建築士 第212143号 梅垣 浩之</small>	アーキファイブ <small>建築コンサルティング 一般建築士事務所</small> 株式会社 Arch5	横手駅東口第二地区第一種市街地再開発事業 【C街区】	(意)
	CAD	CAD	C-1・2・3棟 立面図	No.

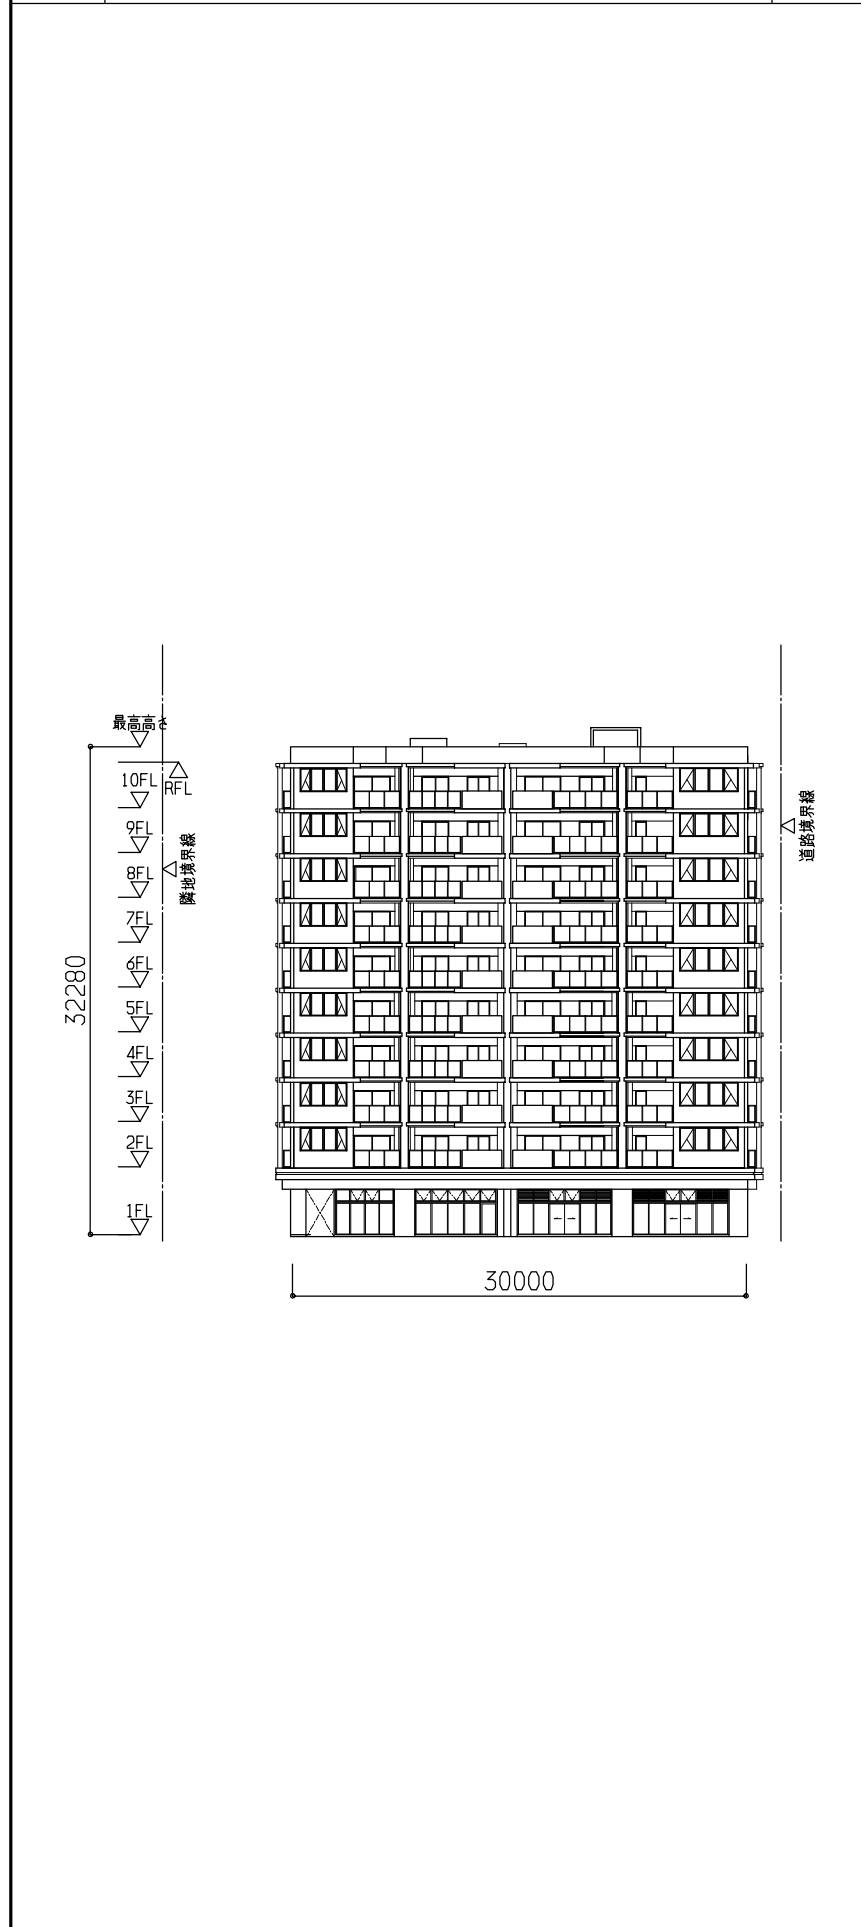

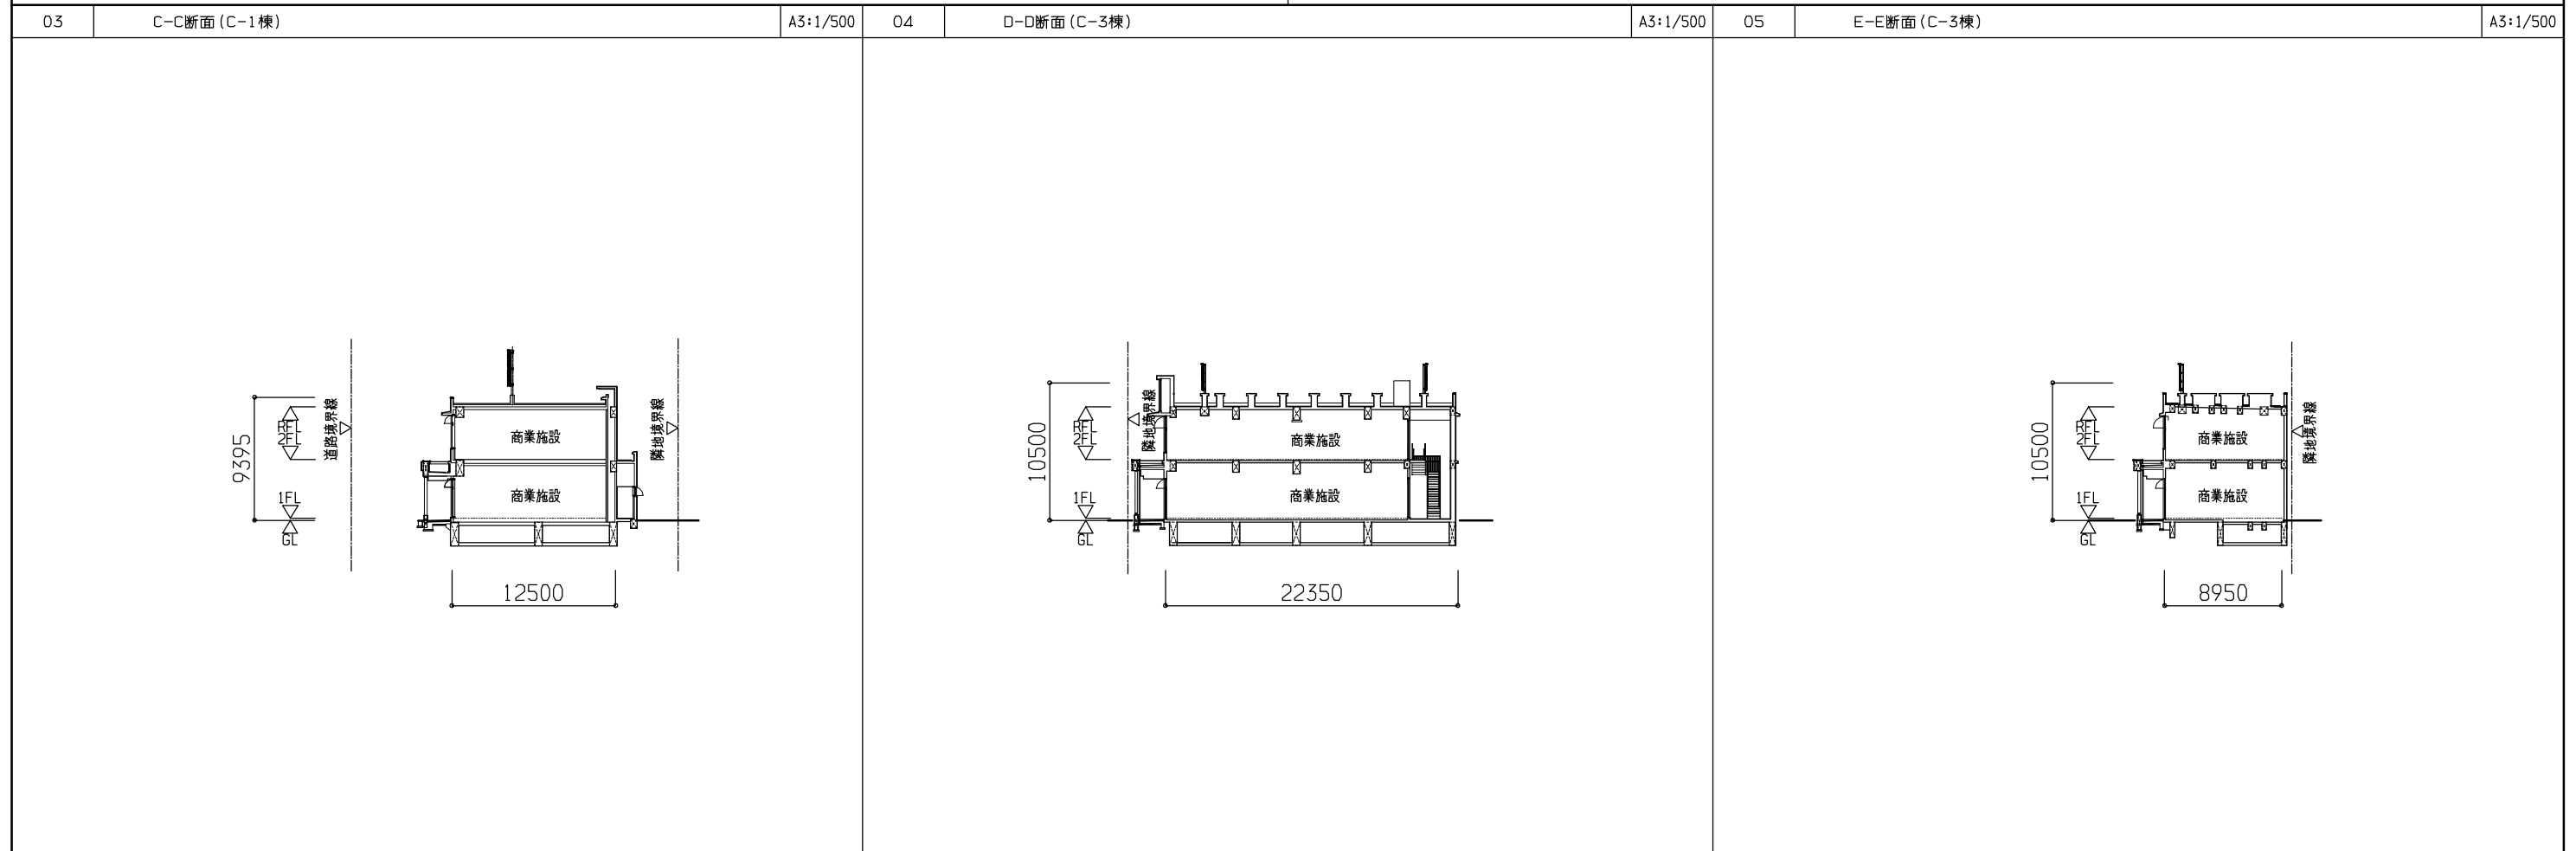

ALEX・浅井謙建築研究所・Arch5共同企業体 <small>浅井謙建築研究所 株式会社 東京都知事登録 第39561号 一級建築士 第212143号 梅垣 浩之</small>		<small>アーキファイブ</small> Arch5 <small>建築コンサルティング 一級建築士事務所</small>	横手駅東口第二地区第一種市街地再開発事業 【C街区】	(意)
CAD			CAD	No. -

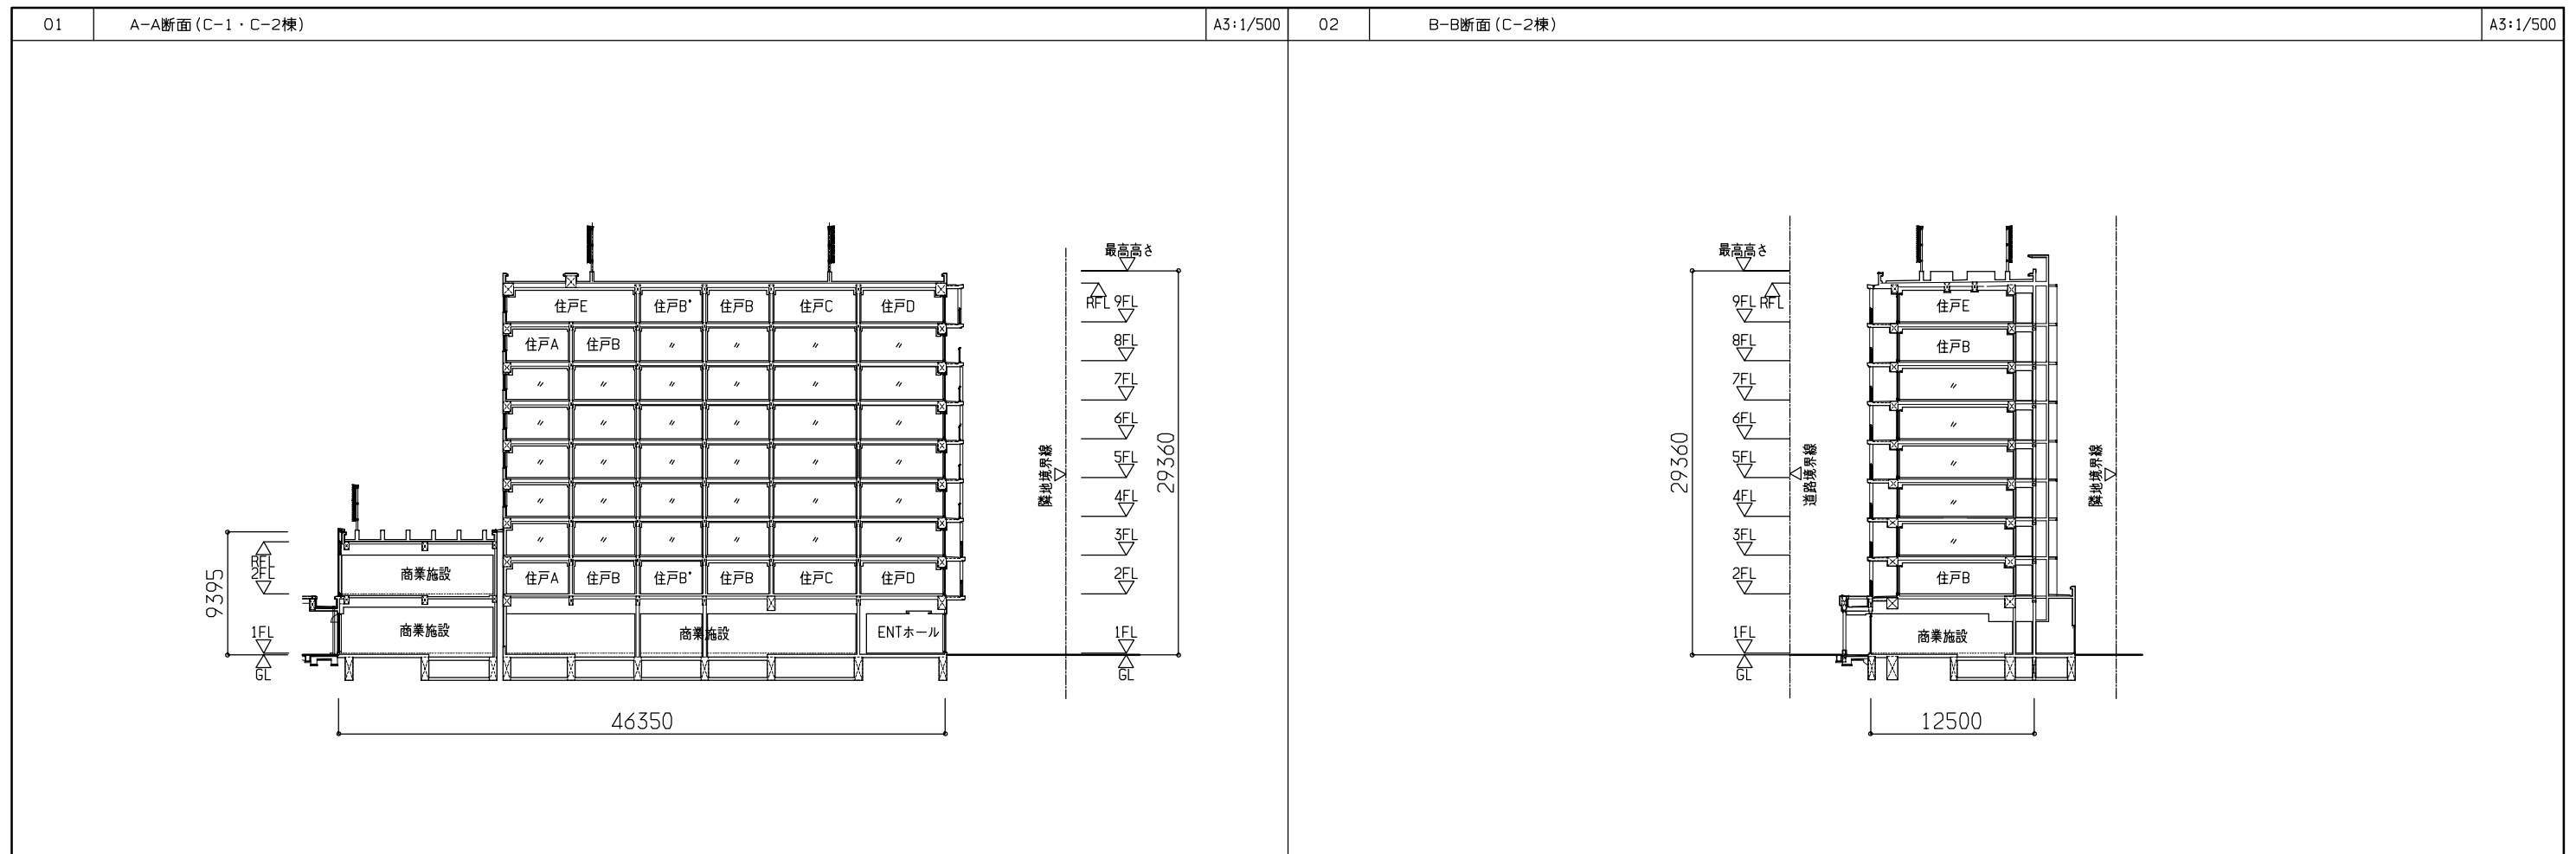