
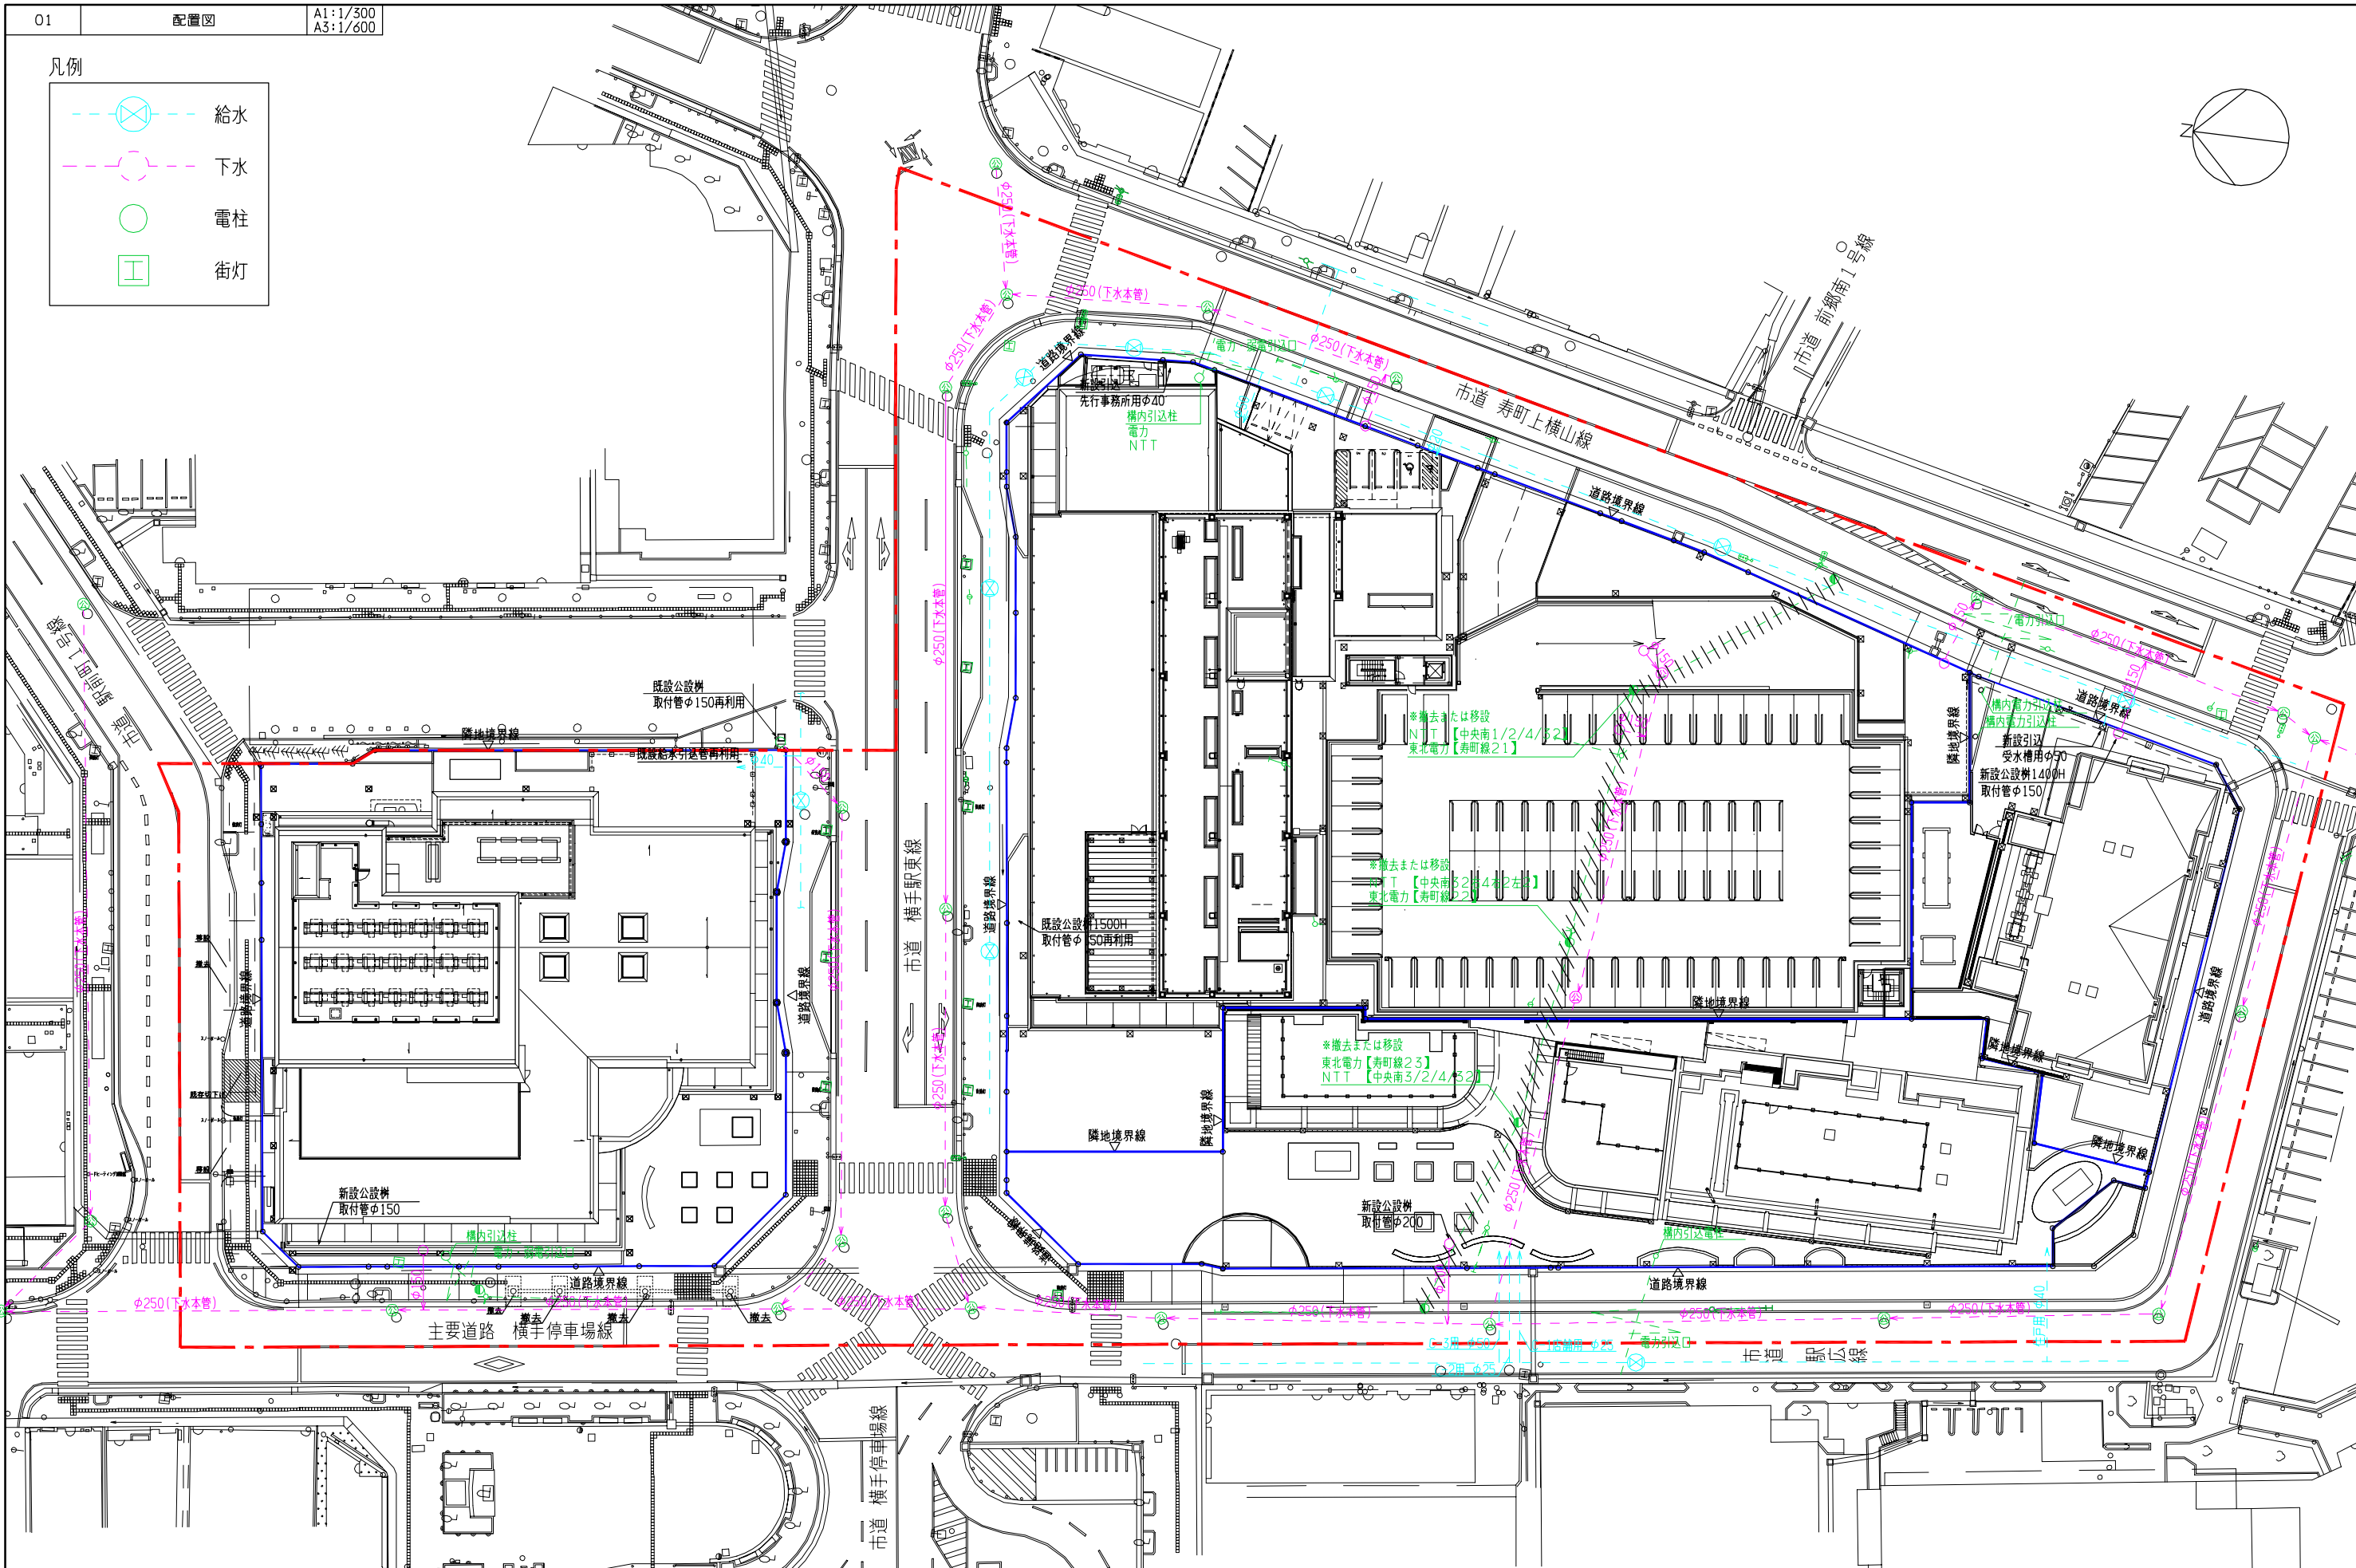


横手駅東口第二地区第一種市街地再開発事業

施設計画

インフラ供給計画図

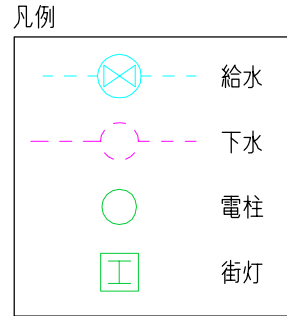

着工	
竣工	
監理	
施工	

ALEX・浅井謙建築研究所・Arch5共同企業体

浅井謙建築研究所 株式会社
 東京都知事登録 第39561号 一級建築士 第212143号 梅垣 浩之

アーキファイブ
 株式会社 Arch5
 建築コンサルティング
 一級建築士事務所

横手駅東口第二地区第一種市街地再開発事業

意