


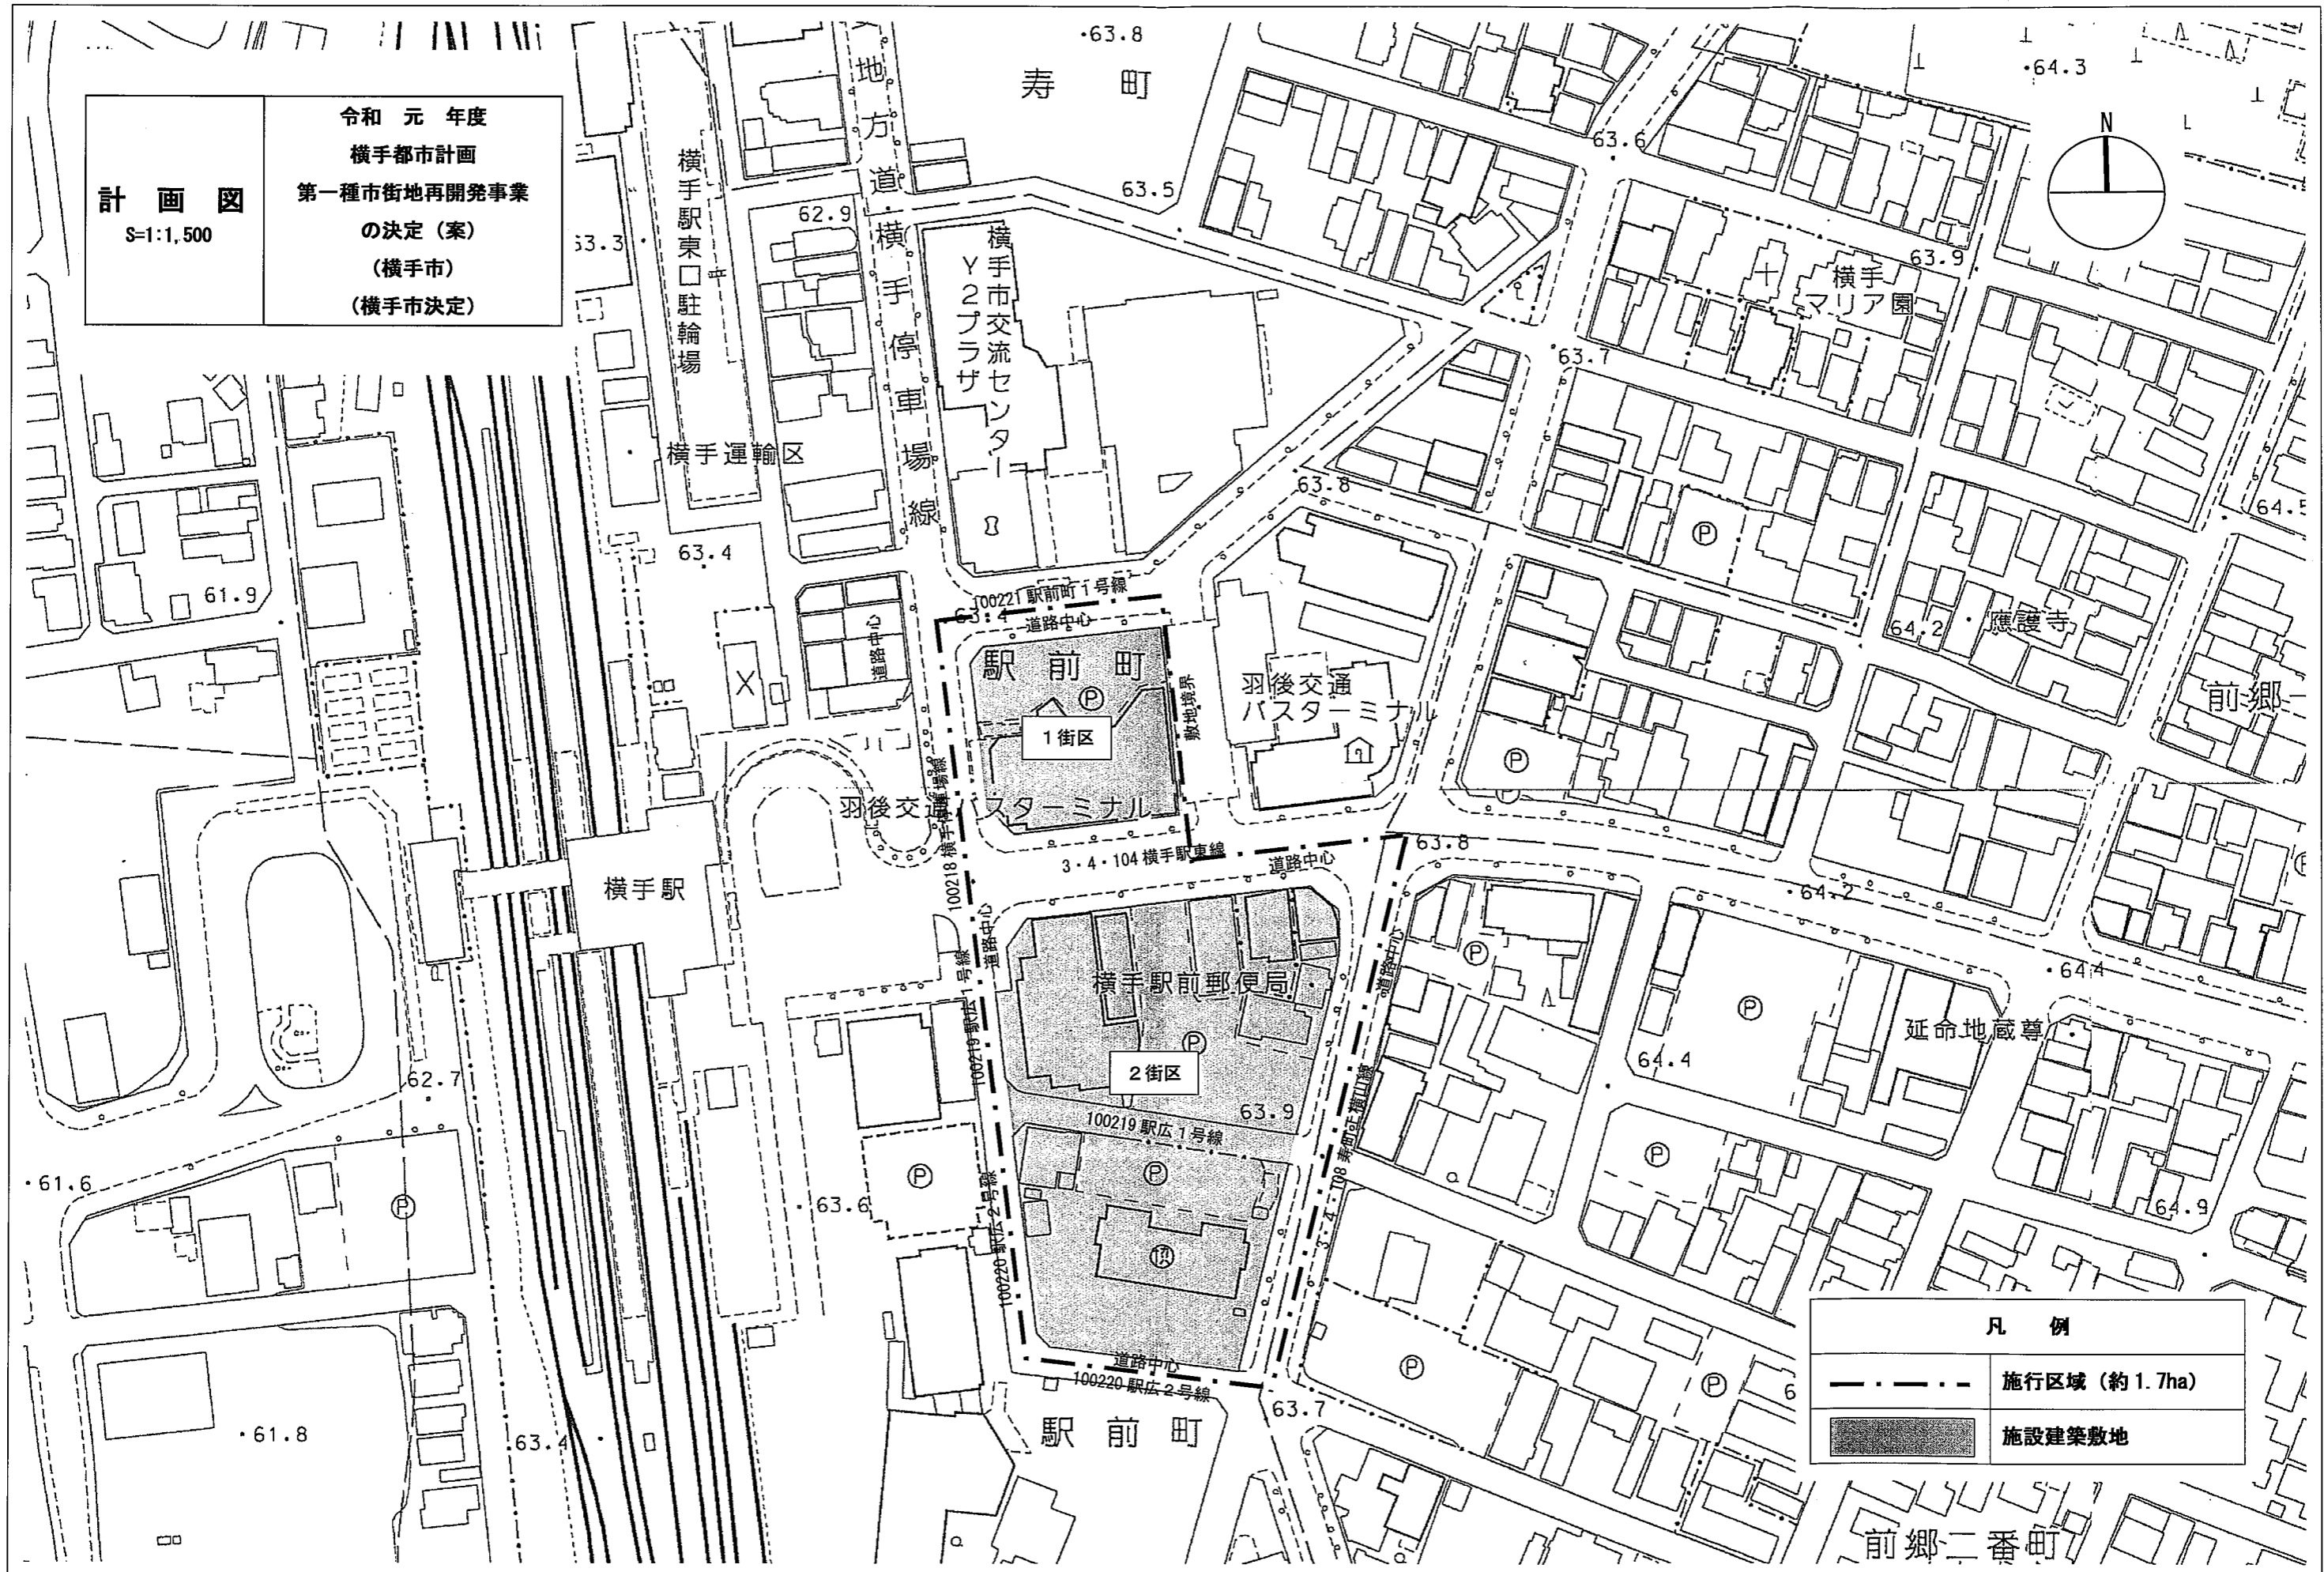

**計 画 図**  
 S=1:1,500  
 令和元年度  
 横手都市計画  
 第一種市街地再開発事業  
 の決定(案)  
 (横手市)  
 (横手市決定)



凡 例	
	施行区域 (約 1.7ha)
	施設建築敷地