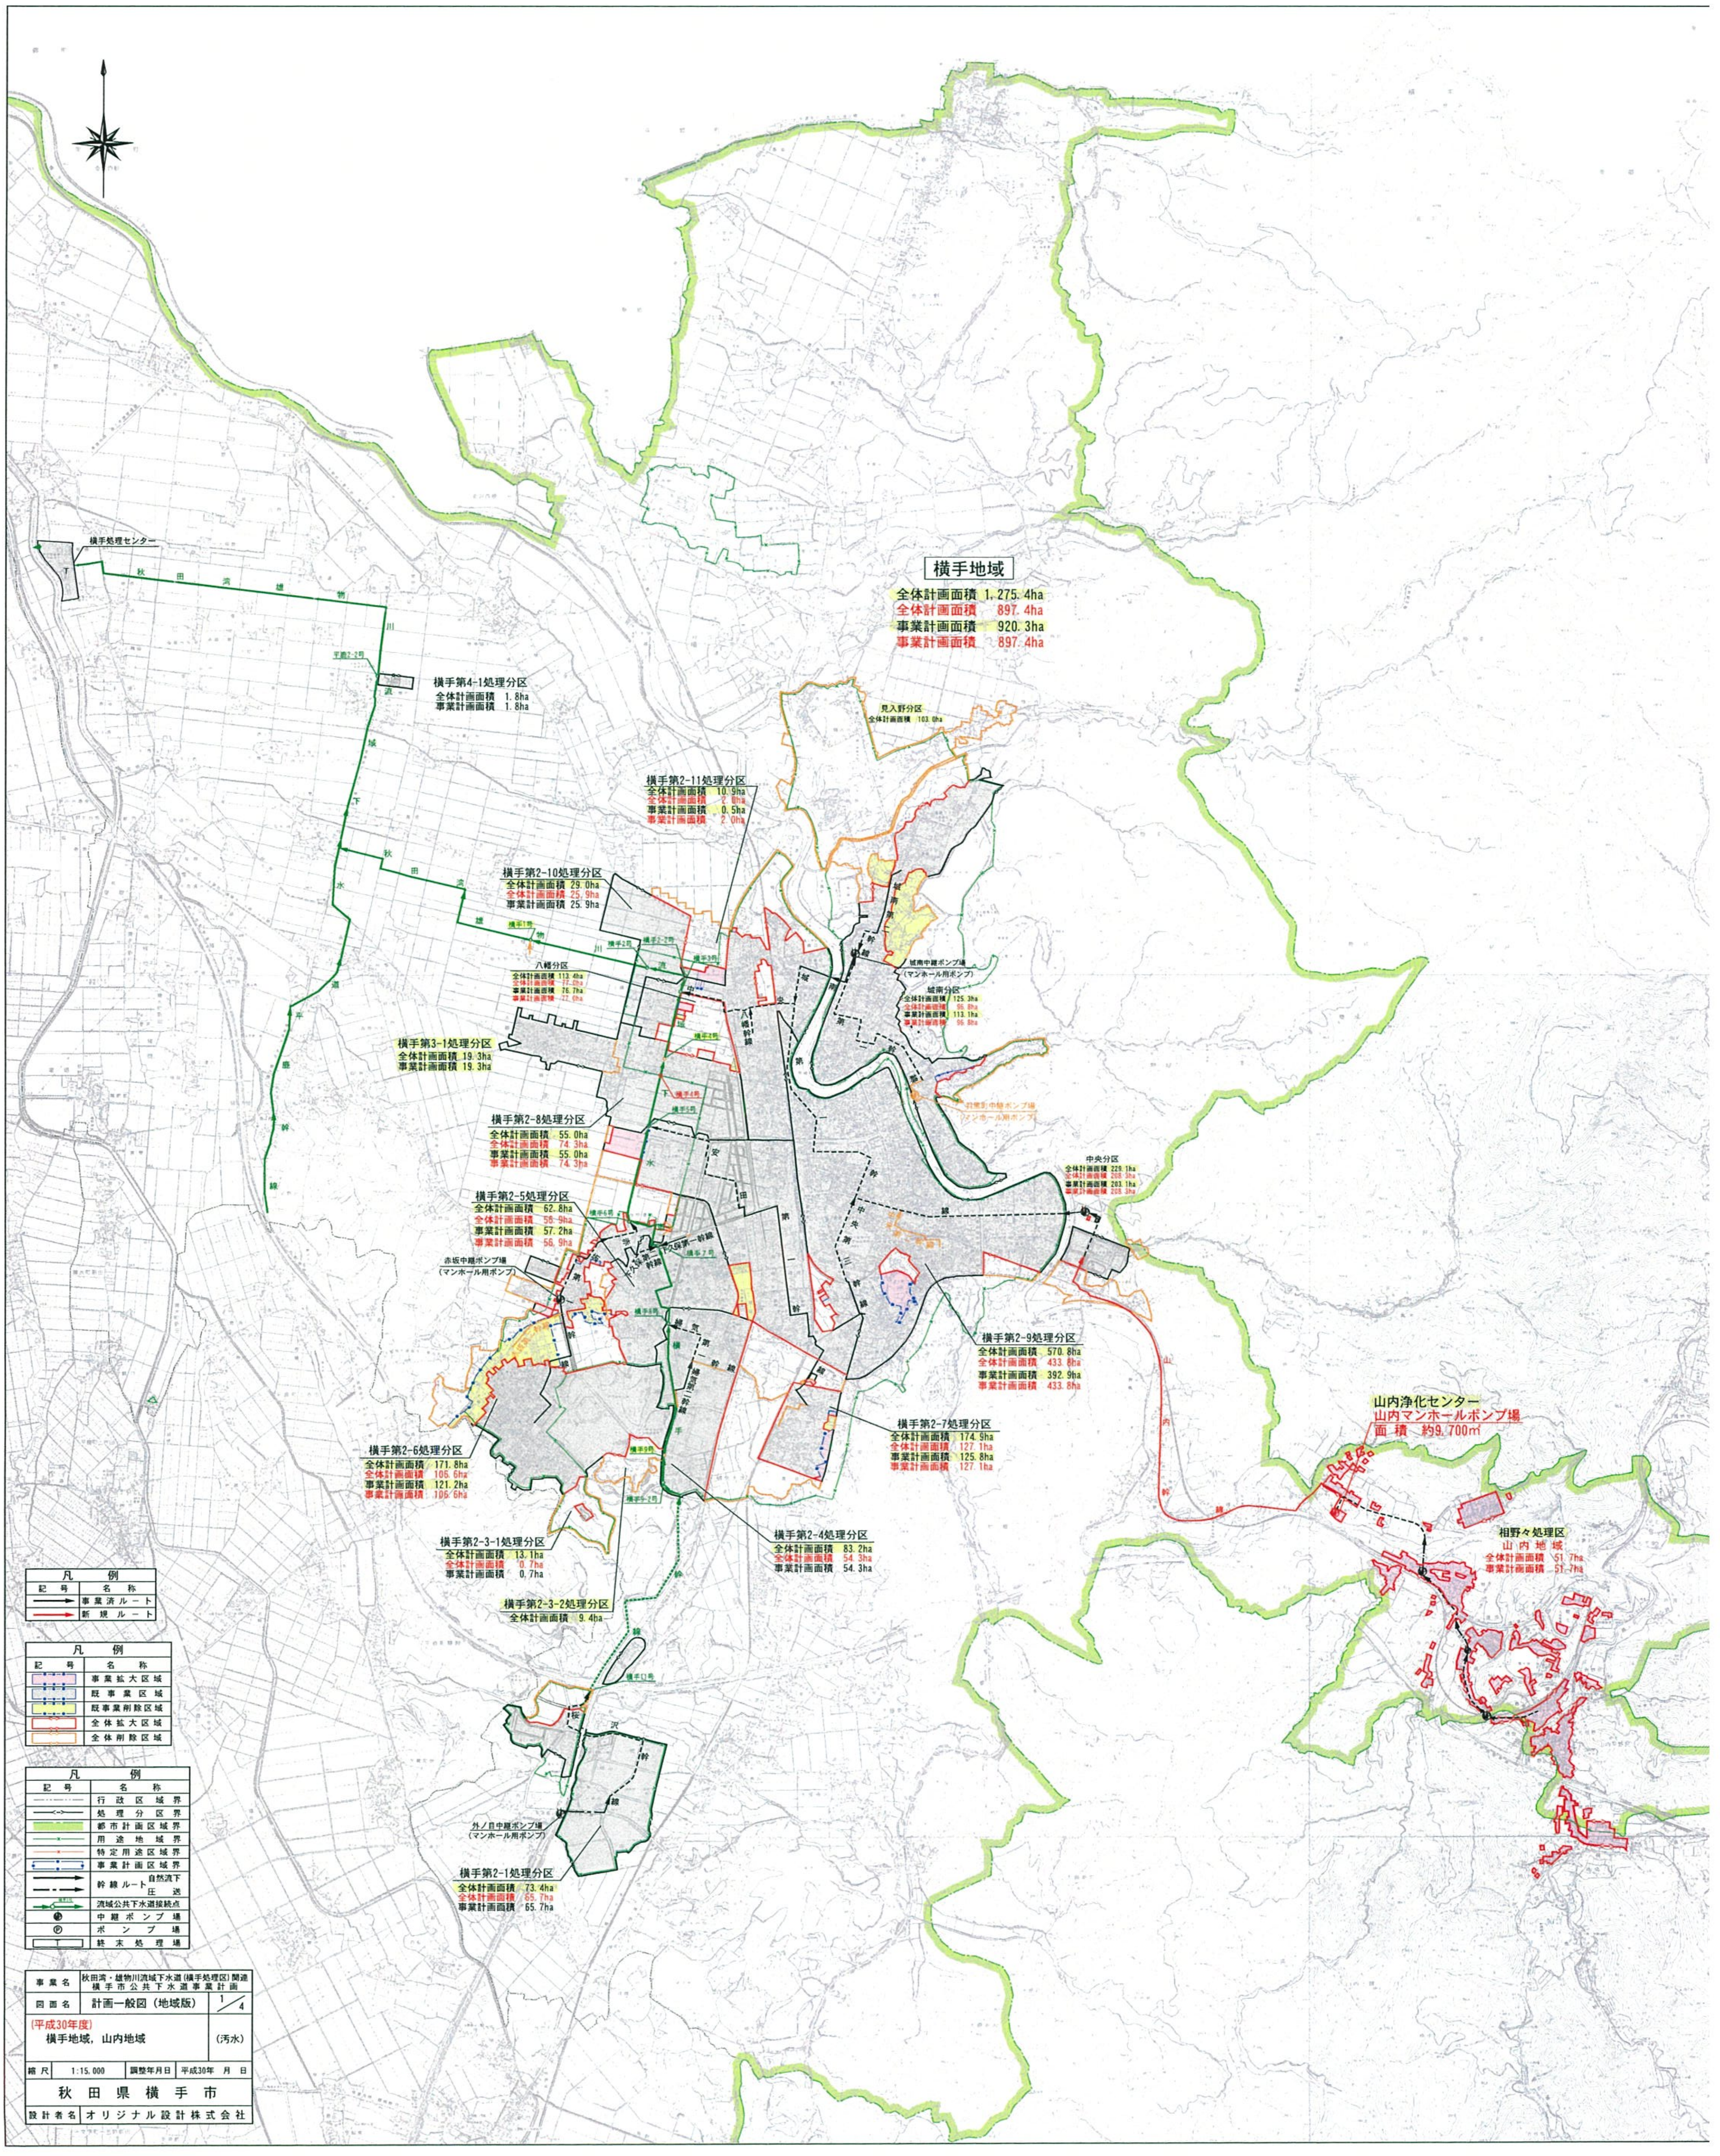
横手地域
全体計画面積 1,275.4ha
全体計画面積 897.4ha
事業計画面積 920.3ha
事業計画面積 897.4ha
横手処理センター
秋田湾雄物川流域下水道幹線
平鹿2-2号
横手第4-1処理分区
全体計画面積 1.8ha
事業計画面積 1.8ha
見入野分区
全体計画面積 103.0ha
横手第2-11処理分区
全体計画面積 10.9ha
全体計画面積 2.0ha
事業計画面積 0.5ha
事業計画面積 2.0ha
横手第2-10処理分区
全体計画面積 29.0ha
全体計画面積 25.9ha
事業計画面積 25.9ha
横手1号
横手2号
横手2-2号
横手3号
八幡分区
全体計画面積 113.4ha
全体計画面積 77.0ha
事業計画面積 76.7ha
事業計画面積 77.0ha
城南中継ポンプ場
（マンホール用ポンプ）
城南分区
全体計画面積 125.3ha
全体計画面積 96.8ha
事業計画面積 113.1ha
事業計画面積 96.8ha
横手第3-1処理分区
全体計画面積 19.3ha
事業計画面積 19.3ha
横手4号
横手5号
横手第2-8処理分区
全体計画面積 55.0ha
全体計画面積 74.3ha
事業計画面積 55.0ha
事業計画面積 74.3ha
中央分区
全体計画面積 229.1ha
全体計画面積 208.3ha
事業計画面積 203.1ha
事業計画面積 208.3ha
横手第2-5処理分区
全体計画面積 62.8ha
全体計画面積 56.9ha
事業計画面積 57.2ha
事業計画面積 56.9ha
横手6号
横手7号
赤坂中継ポンプ場
（マンホール用ポンプ）
下久保第一幹線
下久保第二幹線
横手第2-9処理分区
全体計画面積 570.8ha
全体計画面積 433.8ha
事業計画面積 392.9ha
事業計画面積 433.8ha
横手8号
縄気第一幹線
縄気第二幹線
横手第2-6処理分区
全体計画面積 171.8ha
全体計画面積 106.6ha
事業計画面積 121.2ha
事業計画面積 106.6ha
横手第2-7処理分区
全体計画面積 174.9ha
全体計画面積 127.1ha
事業計画面積 125.8ha
事業計画面積 127.1ha
横手9号
横手9-2号
横手第2-4処理分区
全体計画面積 83.2ha
全体計画面積 54.3ha
事業計画面積 54.3ha
横手第2-3-1処理分区
全体計画面積 13.1ha
全体計画面積 0.7ha
事業計画面積 0.7ha
横手第2-3-2処理分区
全体計画面積 9.4ha
横手10号
桜沢幹線
外ノ目中継ポンプ場
（マンホール用ポンプ）
横手第2-1処理分区
全体計画面積 73.4ha
全体計画面積 65.7ha
事業計画面積 65.7ha
山内幹線
山内浄化センター
山内マンホールポンプ場
面 積 約9,700㎡
相野々処理区
山 内 地 域
全体計画面積 51.7ha
事業計画面積 51.7ha

凡例	
記号	名称
→	事業済ルート
→	新規ルート

凡例	
記号	名称
▨	事業拡大区域
▨	既事業区域
▨	既事業削除区域
☐	全体拡大区域
☐	全体削除区域

凡例		
記号	名称	
―・―・―	行政区域界	
―<->―	処理分区界	
▬	都市計画区域界	
―×―	用途地域界	
―×―	特定用途区域界	
☐	事業計画区域界	
→	幹線ルート	自然流下
―・→	幹線ルート	圧送
→○→	流域公共下水道接続点	
●	中継ポンプ場	
Ⓟ	ポンプ場	
☐	終末処理場	

事業名	秋田湾・雄物川流域下水道（横手処理区）関連 横手市公共下水道事業計画		
図面名	計画一般図（地域版）		1/4
（平成30年度） 横手地域，山内地域			（汚水）
縮尺 1:15,000		調整年月日	平成30年 月 日
秋田県横手市			
設計者名	オリジナル設計株式会社		