


秋田湾・雄物川流域下水道(横手処理区)関連
横手市公共下水道事業計画一般図(雨水)

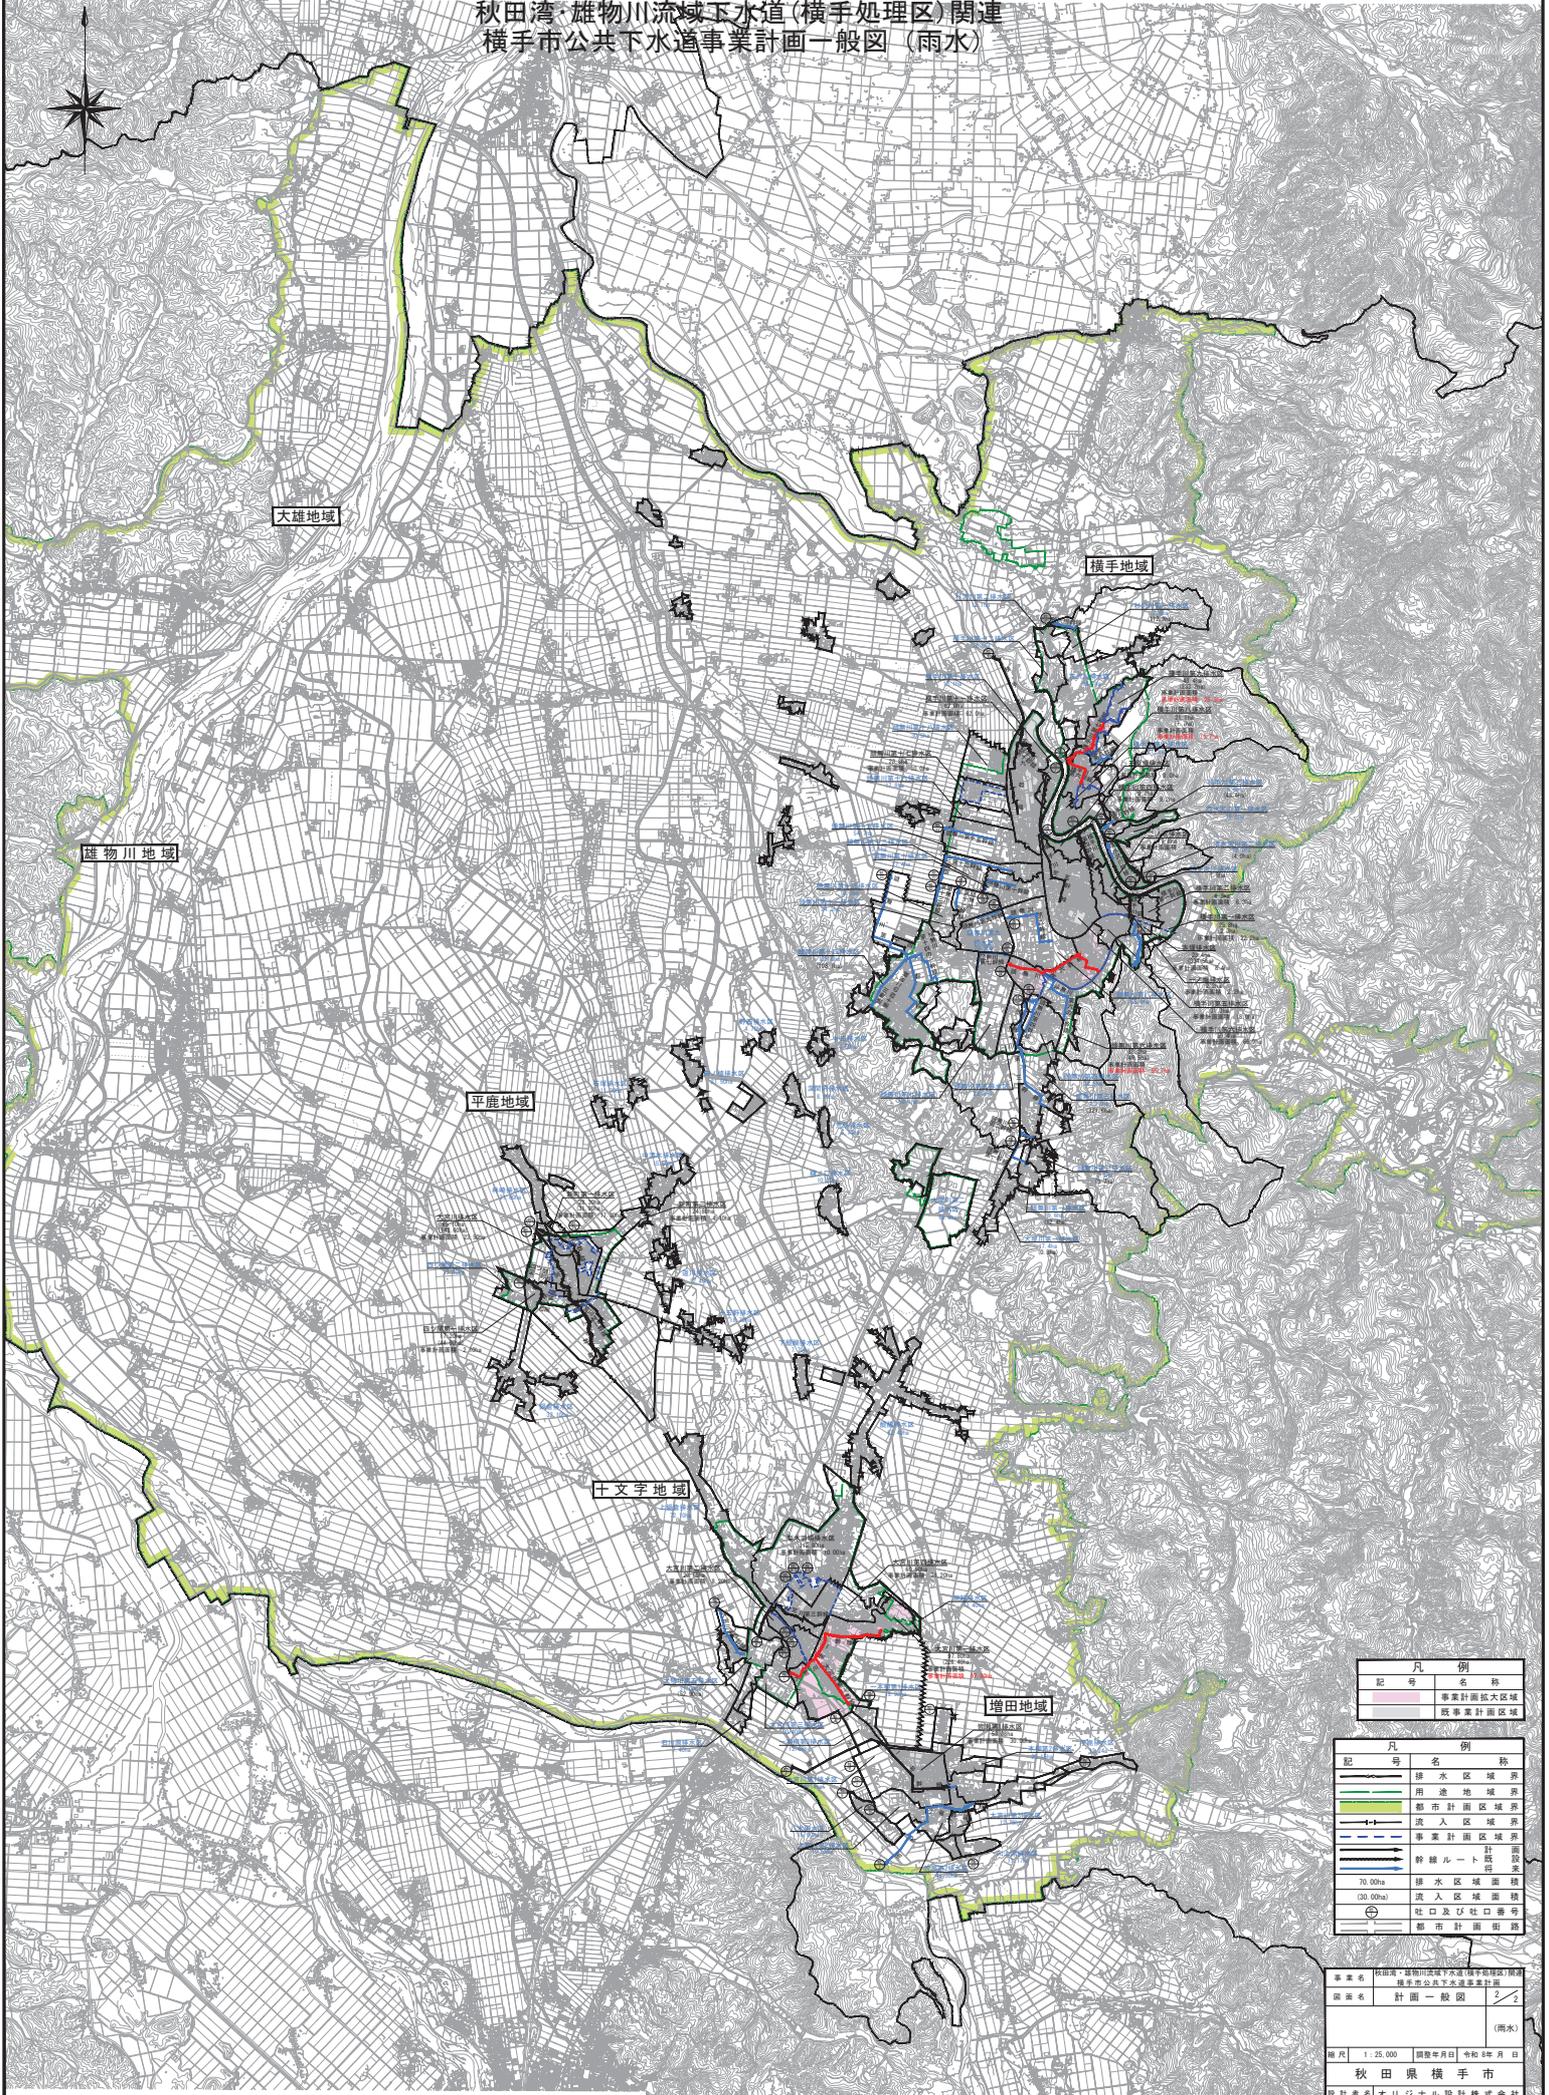

凡例	
記号	名称
	事業計画拡大区域
	既事業計画区域

凡例	
記号	名称
	排水区域界
	用途区域界
	都市計画区域界
	流入区域界
	事業計画区域界
	計 特殊ルート既設 管
	排水区域面積 70,000ha
	流入区域面積 (30,000ha)
	社口及び社口番号
	都市計画街路

事業名 秋田湾・雄物川流域下水道(横手処理区)関連
横手市公共下水道事業計画
計画名 計画一般図 2/2
(雨水)
縮尺 1:25,000 図数年月日 令和8年月日
秋田県横手市
設計者名 オリジナル設計株式会社