



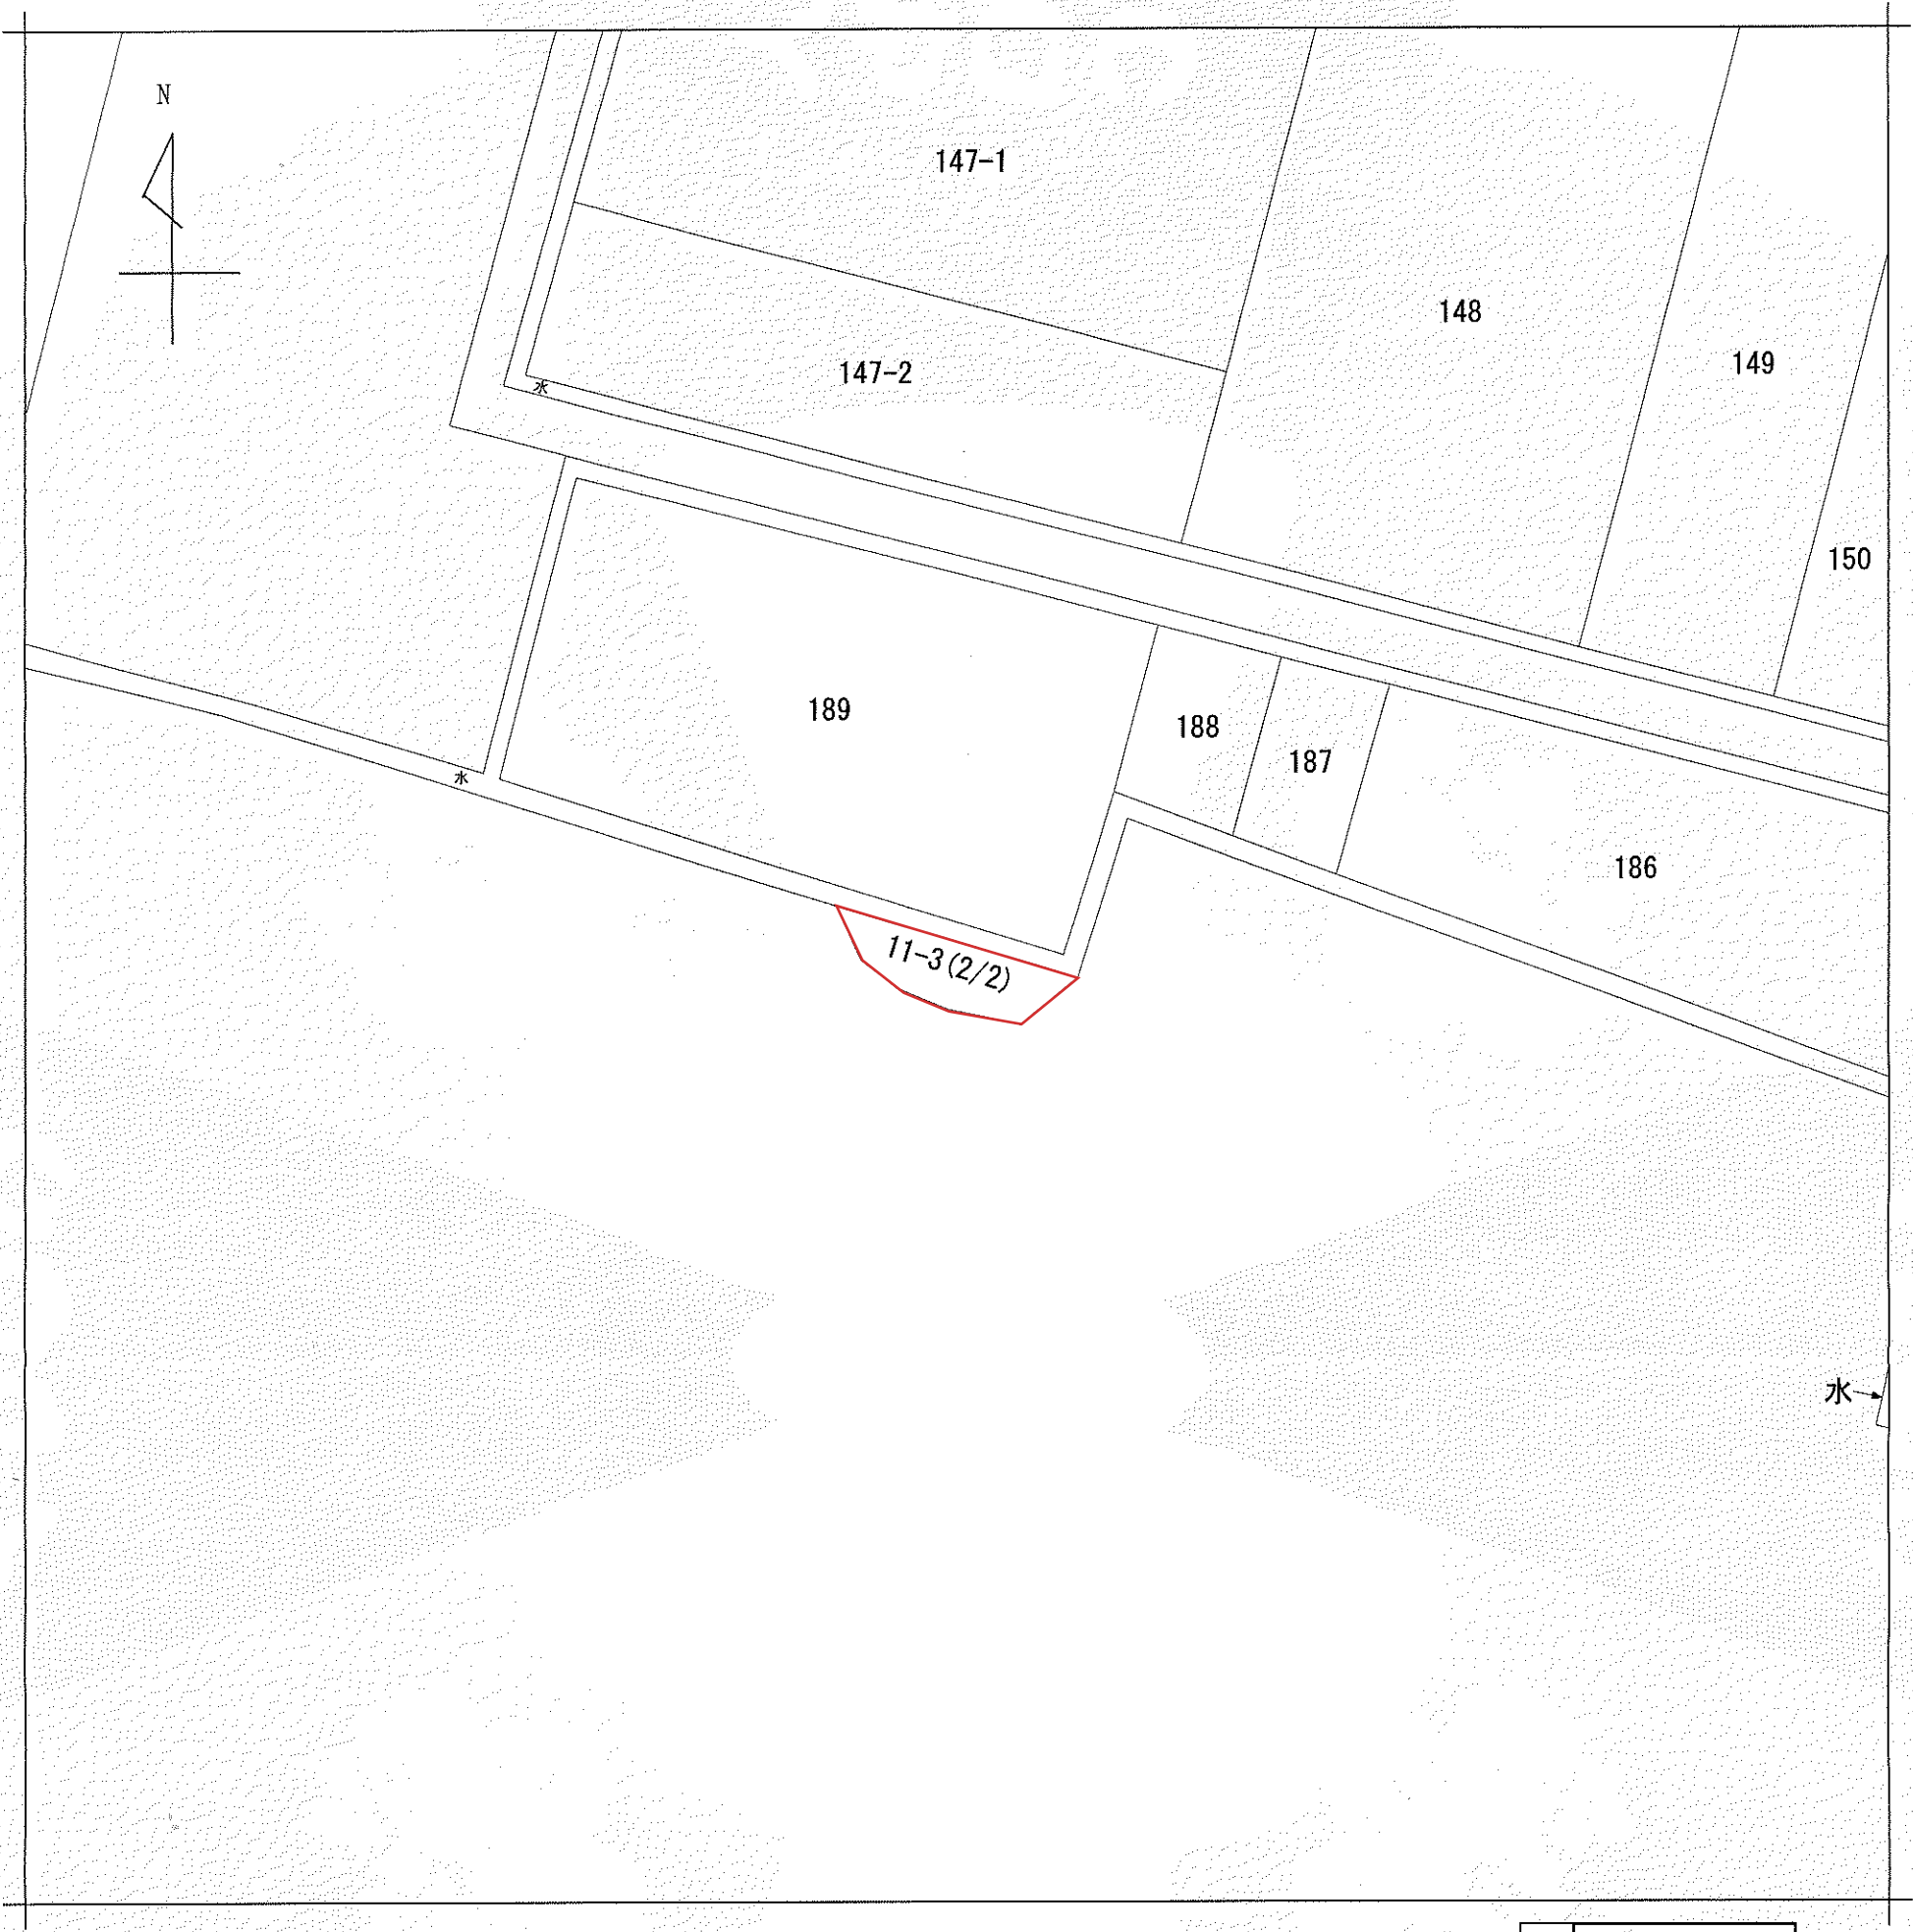

(注) 地図に準ずる図面は、土地の区画を明確にした不動産登記法所定の地図が備え付けられるまでの間、これに代わるものとして備え付けられている図面で、土地の位置及び形状の概略を記載した図面です。

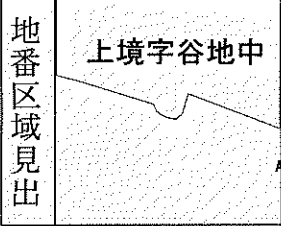

A 上境字谷地中

請求部	所在	横手市上境字谷地中				地番	11番3			
出力縮	1/500	精度区分		座標系 番号又は記号		分類	地図に準ずる図面		種類	その他
作成年月日	昭和51年3月23日			備付年月日 (原図)	昭和51年10月22日			補記事項		


これは地図に準ずる図面に記録されている内容を証明した書面である。

令和8年1月6日
秋田地方法務局大曲支局
登記官

請求番号：7-1
(1/2)

高橋哲



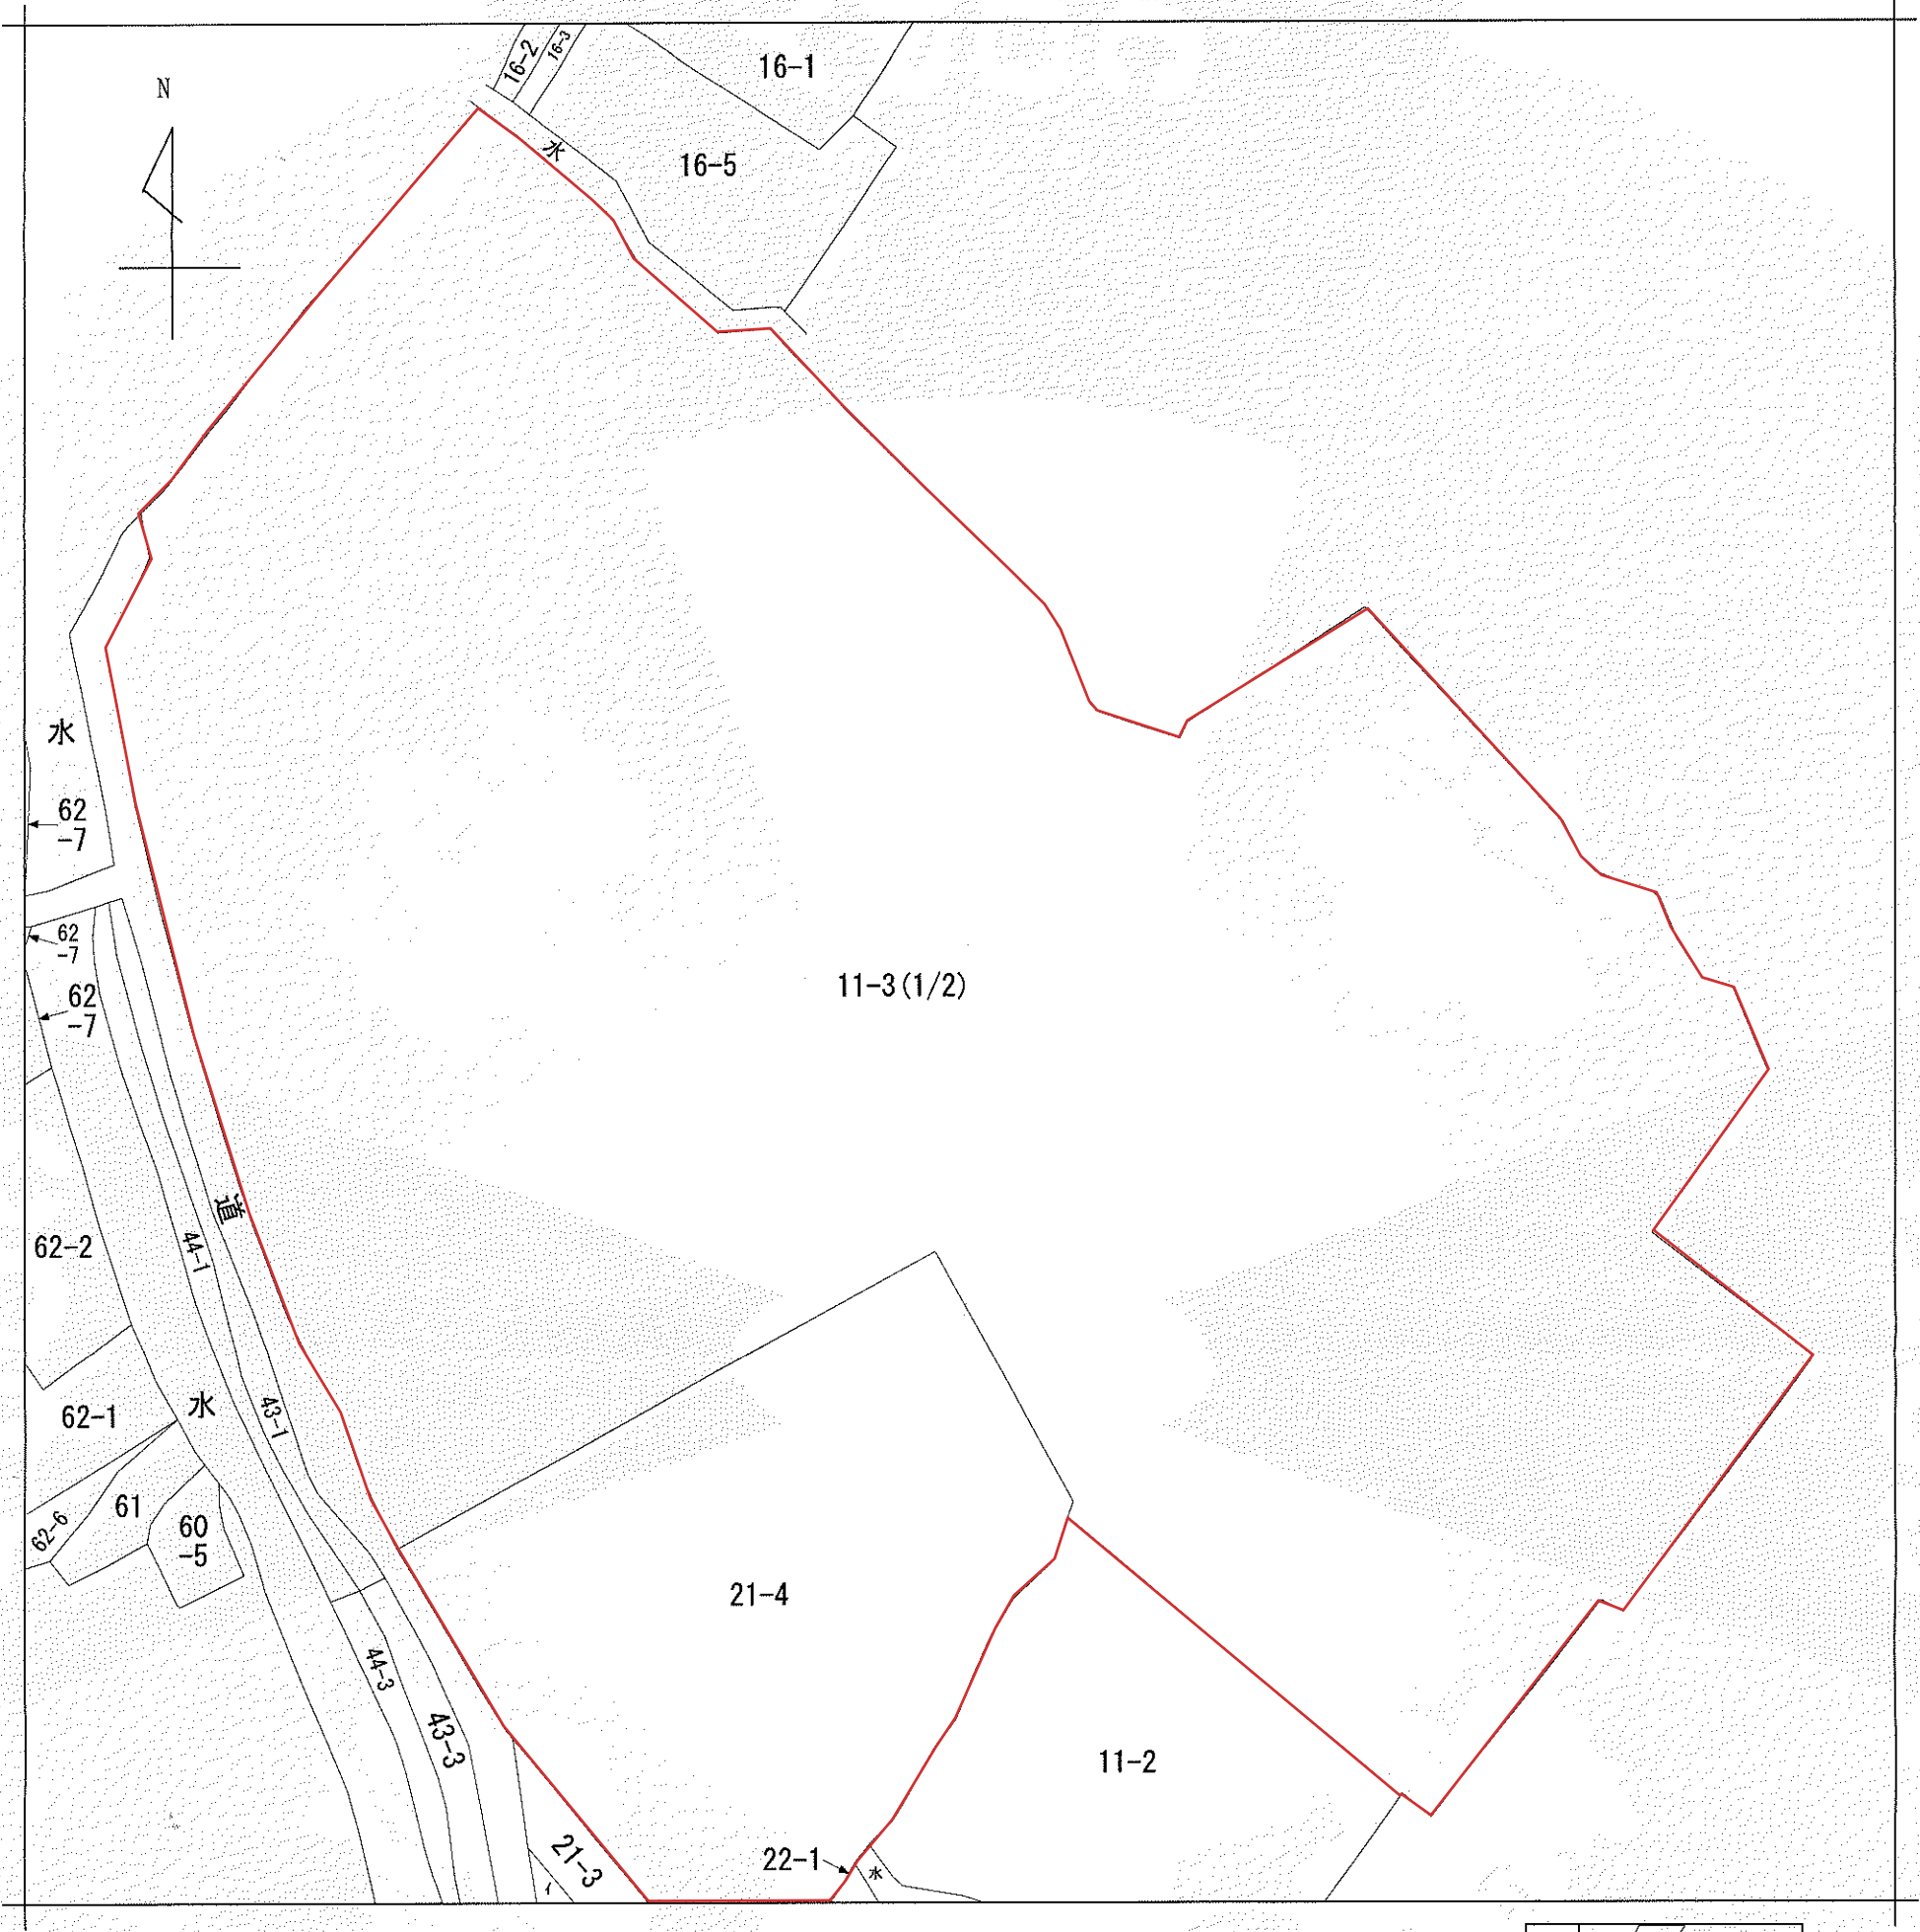

(注) 地図に準ずる図面は、土地の区画を明確にした不動産登記法所定の地図が備え付けられるまでの間、これに代わるものとして備え付けられている図面で、土地の位置及び形状の概略を記載した図面です。



請 求 部 分	所 在		横手市上境字谷地中				地 番	11番3			
出 力 縮 尺	縮尺不明		精 度 区 分		座 標 系 番 号 又 記 号		分 類	地図に準ずる図面		種 類	その他
作 成 年 月 日	昭和51年3月23日				備 付 年 月 日 (原 図)	昭和51年10月22日			補 事 記 項		


これは地図に準ずる図面に記録されている内容を証明した書面である。

令和8年1月6日
秋田地方法務局大曲支局
登記官

請求番号：7-1
(2/2)

高橋哲



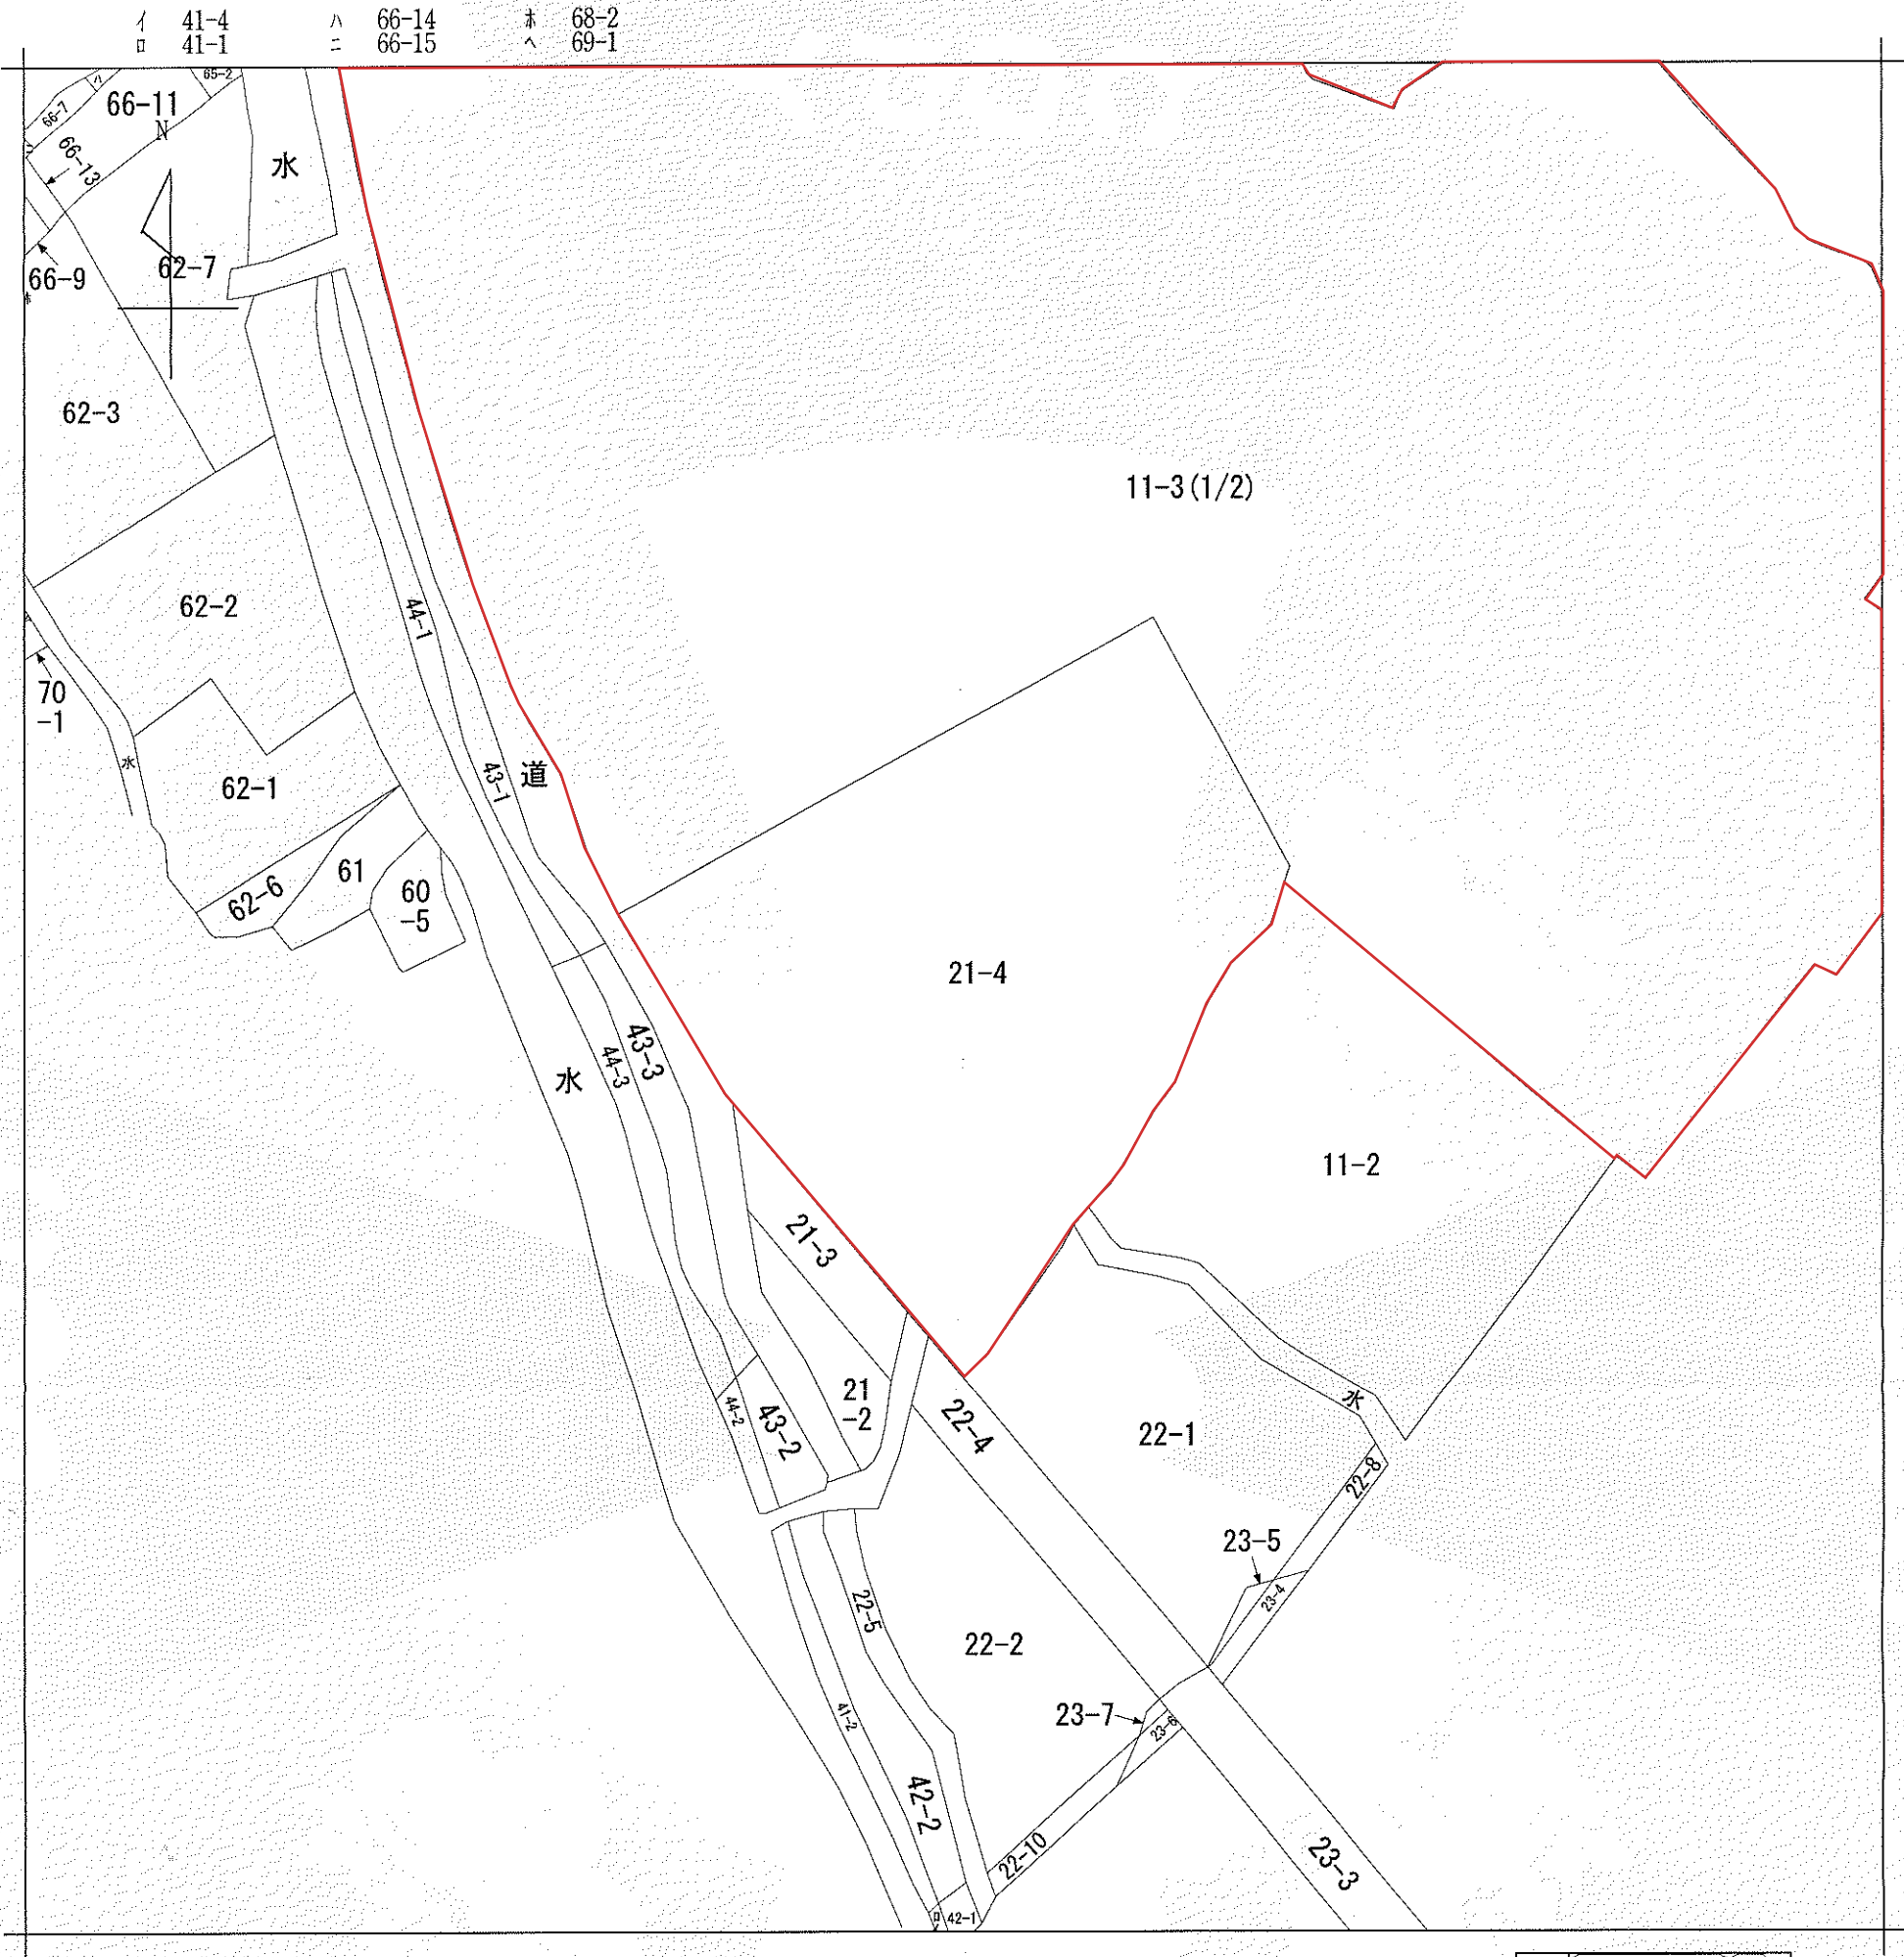

(注) 地図に準ずる図面は、土地の区画を明確にした不動産登記法所定の地図が備え付けられるまでの間、これに代わるものとして備え付けられている図面で、土地の位置及び形状の概略を記載した図面です。



請求部	所在	横手市上境字谷地中					地番	21番4		
出力縮尺	縮尺不明	精度区分		座標系 番号又は 記号		分類	地図に準ずる図面		種類	その他
作成年月日	昭和51年3月23日			備付年月日 (原図)	昭和51年10月22日			補記事項		

これは地図に準ずる図面に記録されている内容を証明した書面である。

令和8年1月6日
秋田地方法務局大曲支局
登記官

請求番号：7-2
(1/1)


高橋哲



地番	11-3
土地の所在	横手市上境字谷地中

地積測量図

1/4

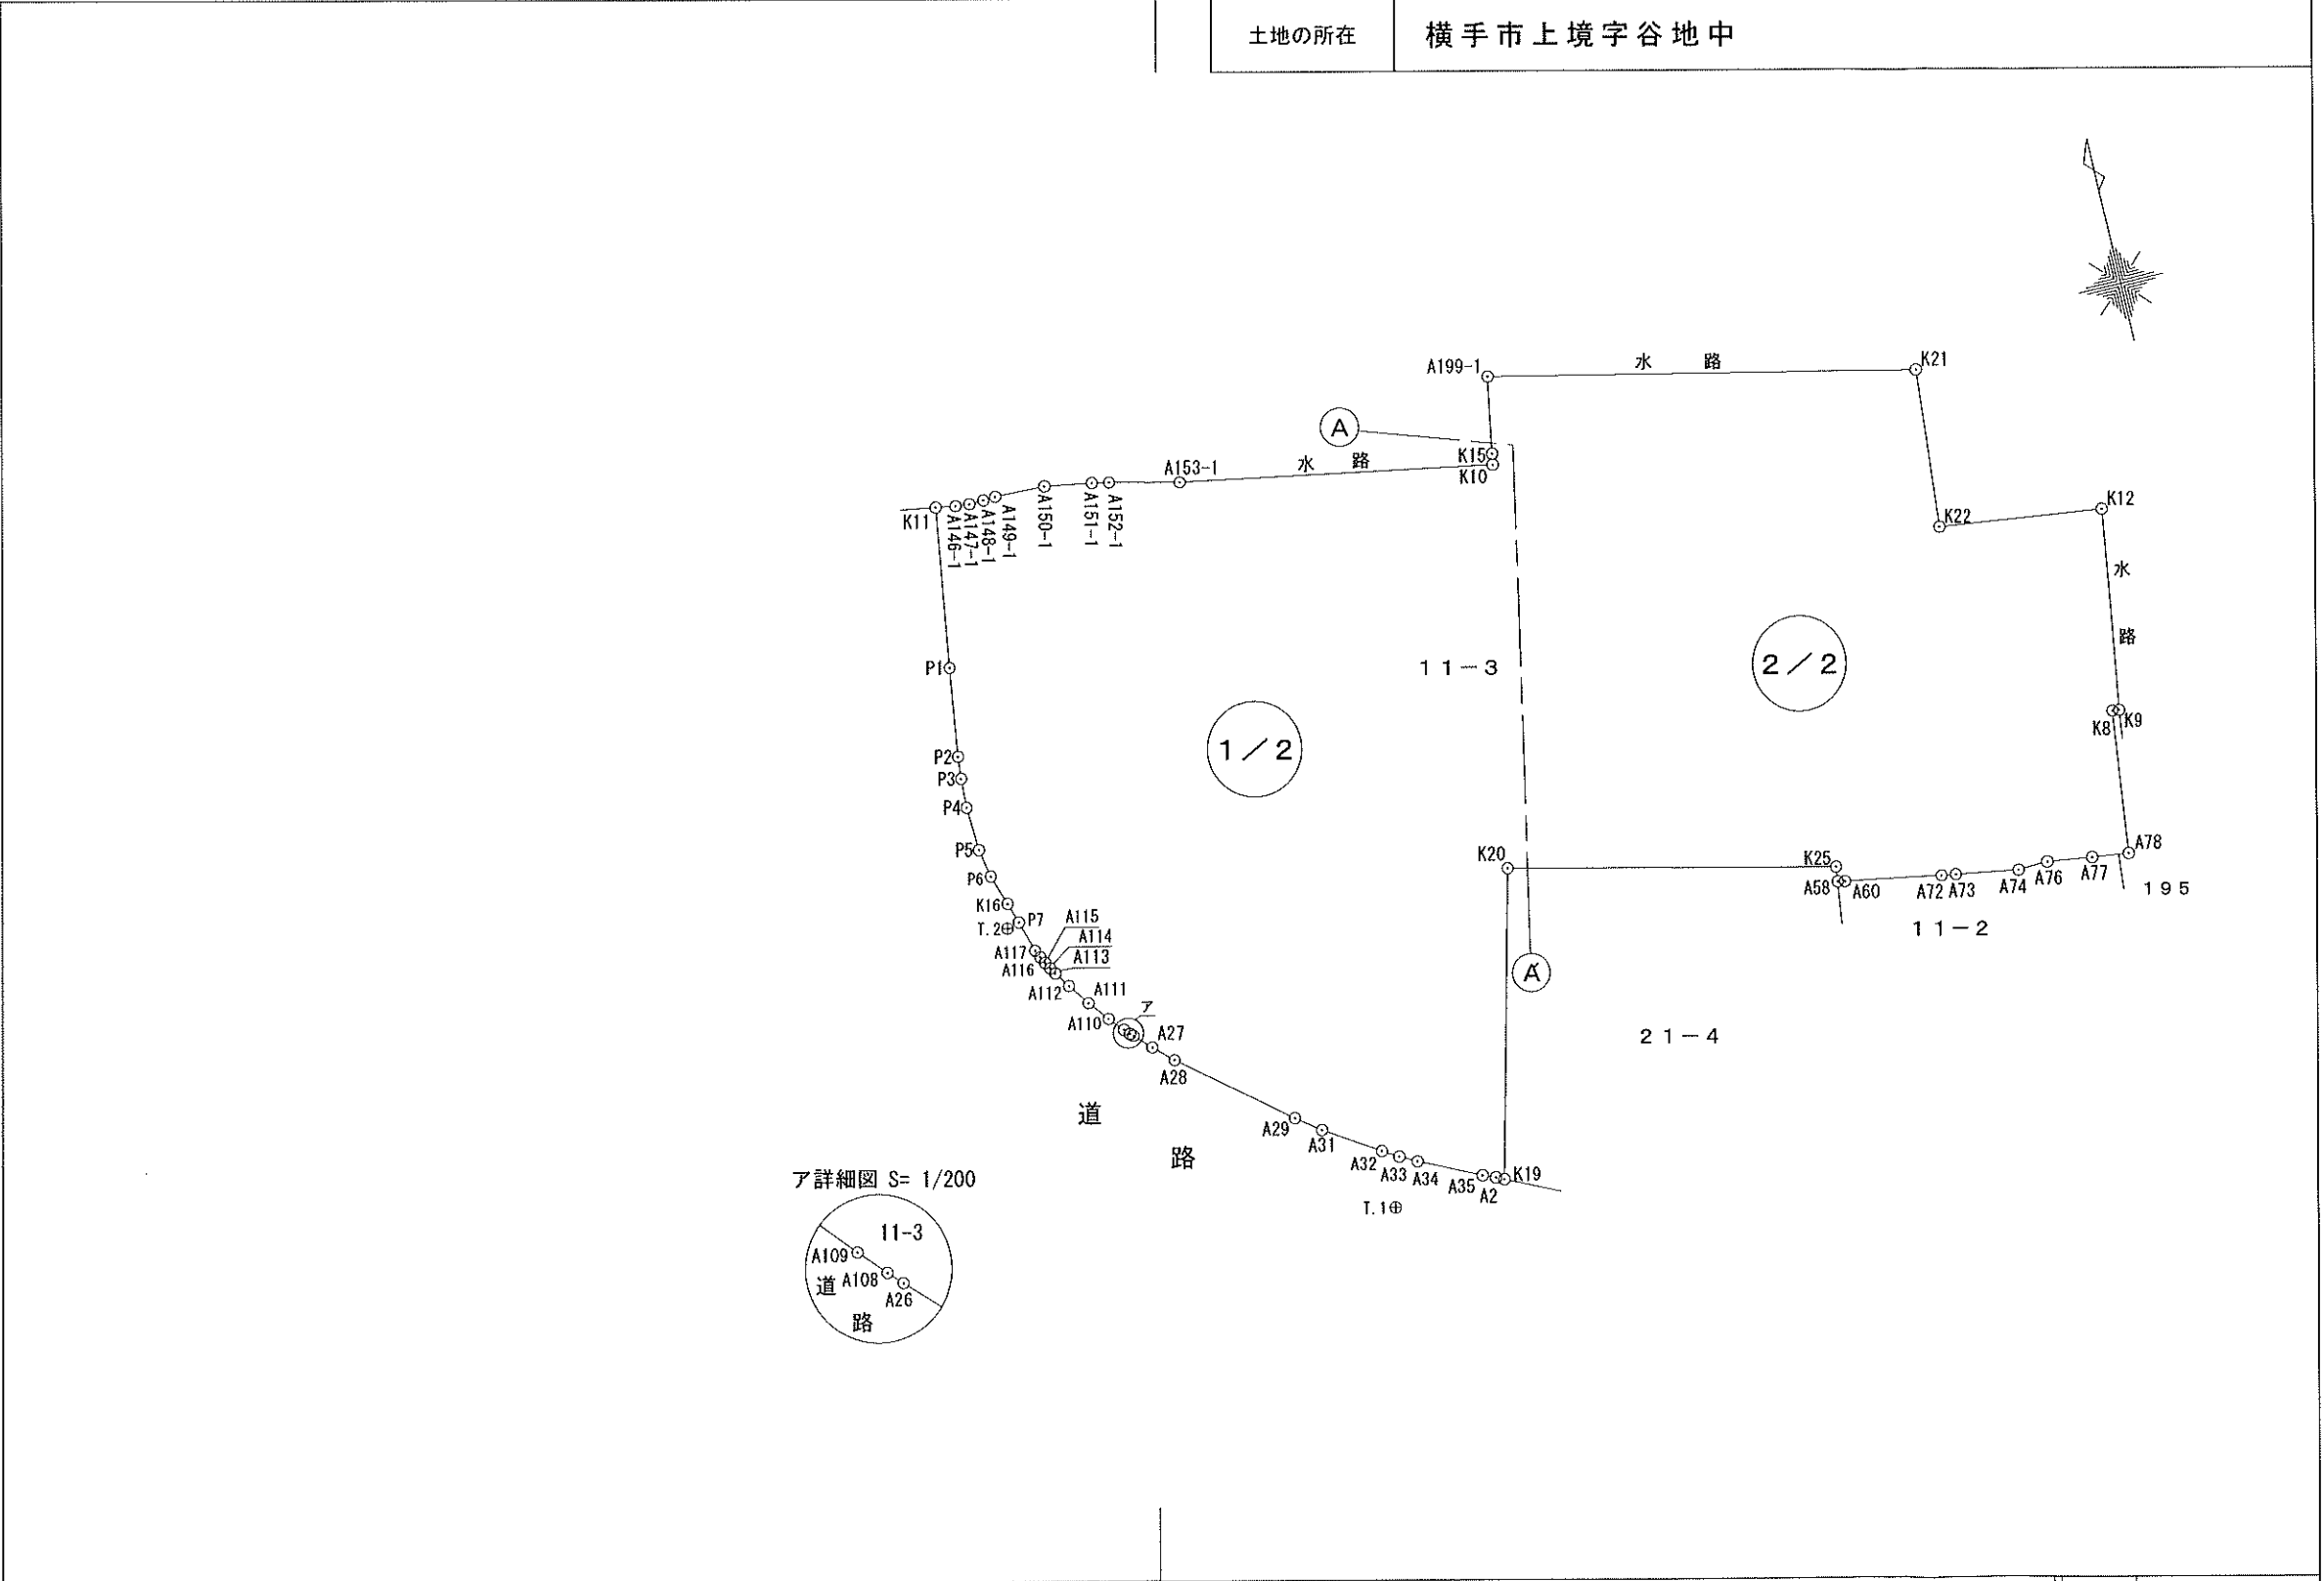


作成者	(公社) 秋田県公共嘱託登記土地家屋調査士協会社員 横手市大町7番12号 土地家屋調査士 木村茂樹 (令和2年11月16日作成)	申請人	横手市長 高橋 大	縮尺	1/1000
-----	---	-----	-----------	----	--------

地 番	11-3
土地の所在	横手市上境字谷地中

地 積 測 量 図

2 / 4

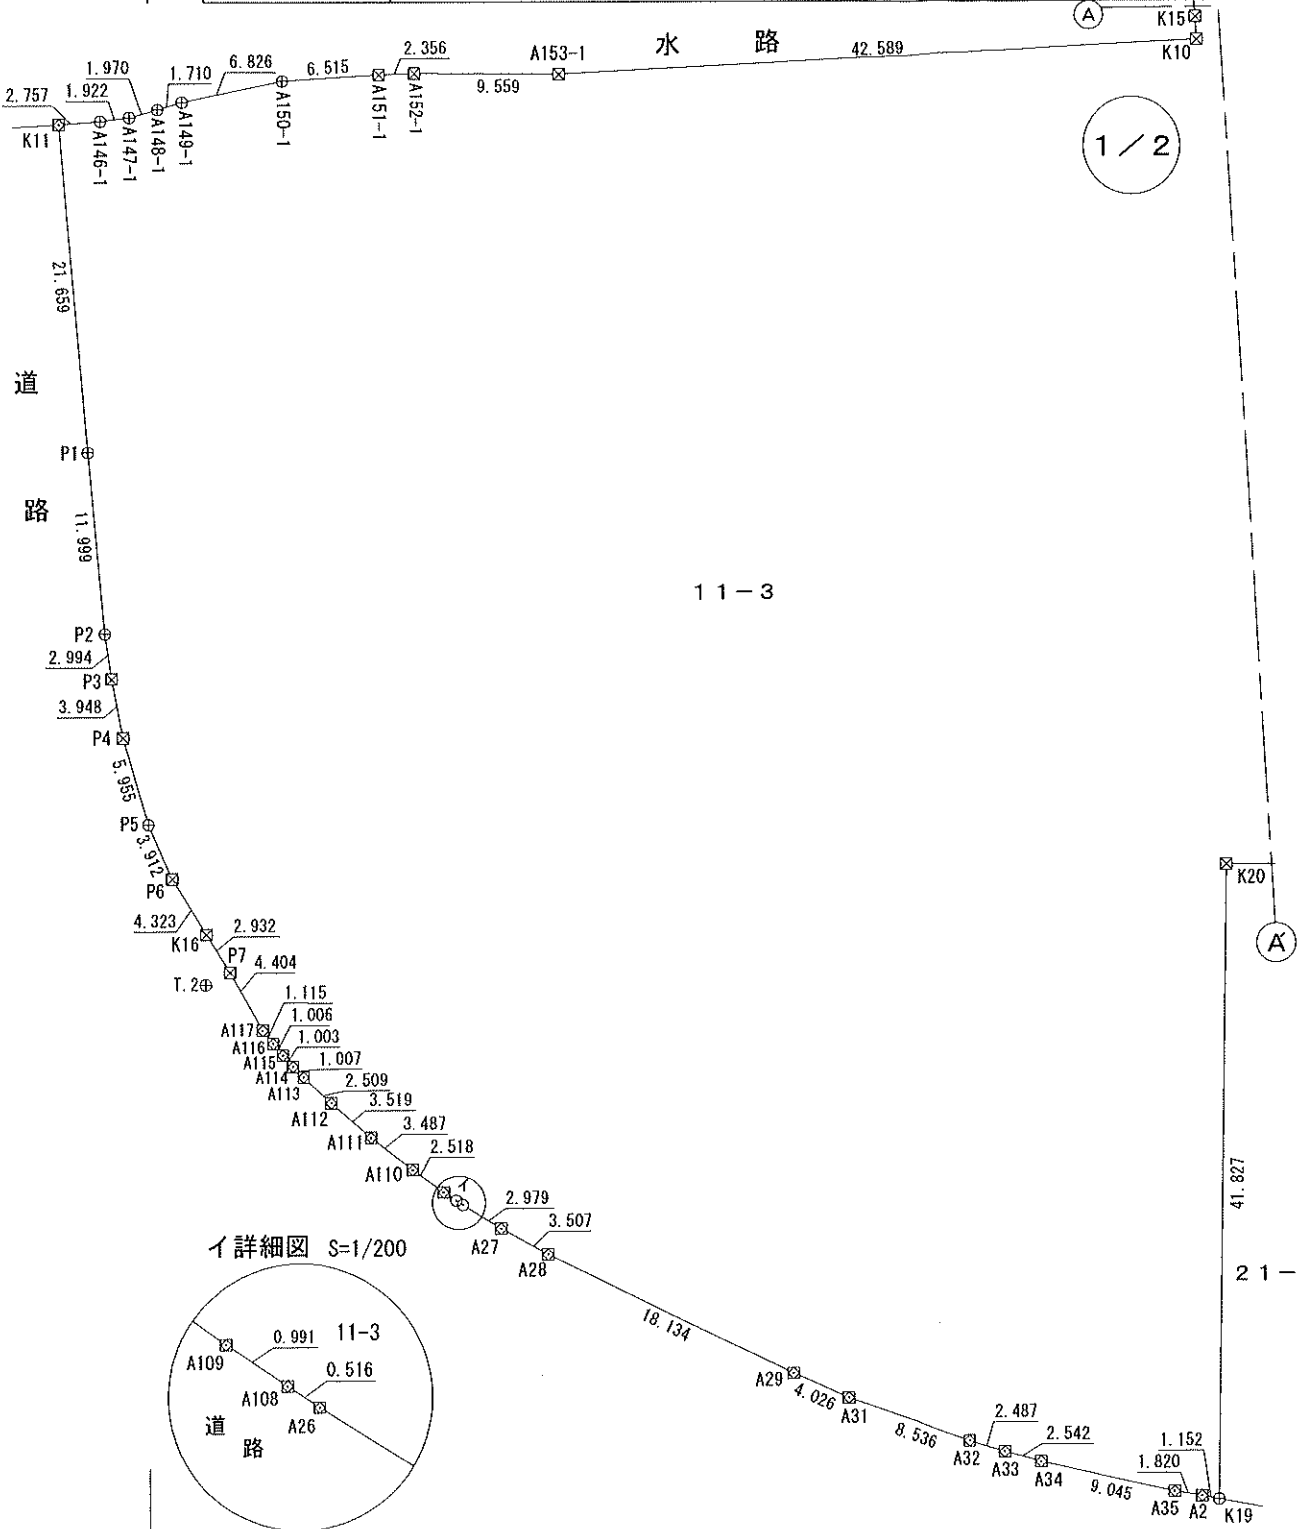

境界標の種類	筆 界 (測点番号)
合成樹脂杭	☒
プレート	☒
鋳	⊕

作成者	(公社) 秋田県公共嘱託登記土地家屋調査士協会社員 横手市大町7番12号 土地家屋調査士 木村茂樹 (令和2年11月16日作成)	申請人	横手市長 高橋 大	縮尺	1 / 500
-----	--	-----	-----------	----	---------


地番	11-3
土地の所在	横手市上境字谷地中

地積測量図

3 / 4

2 / 2

境界標の種類	筆界 (測点番号)
コンクリート杭	田
合成樹脂杭	×
プレート	◇

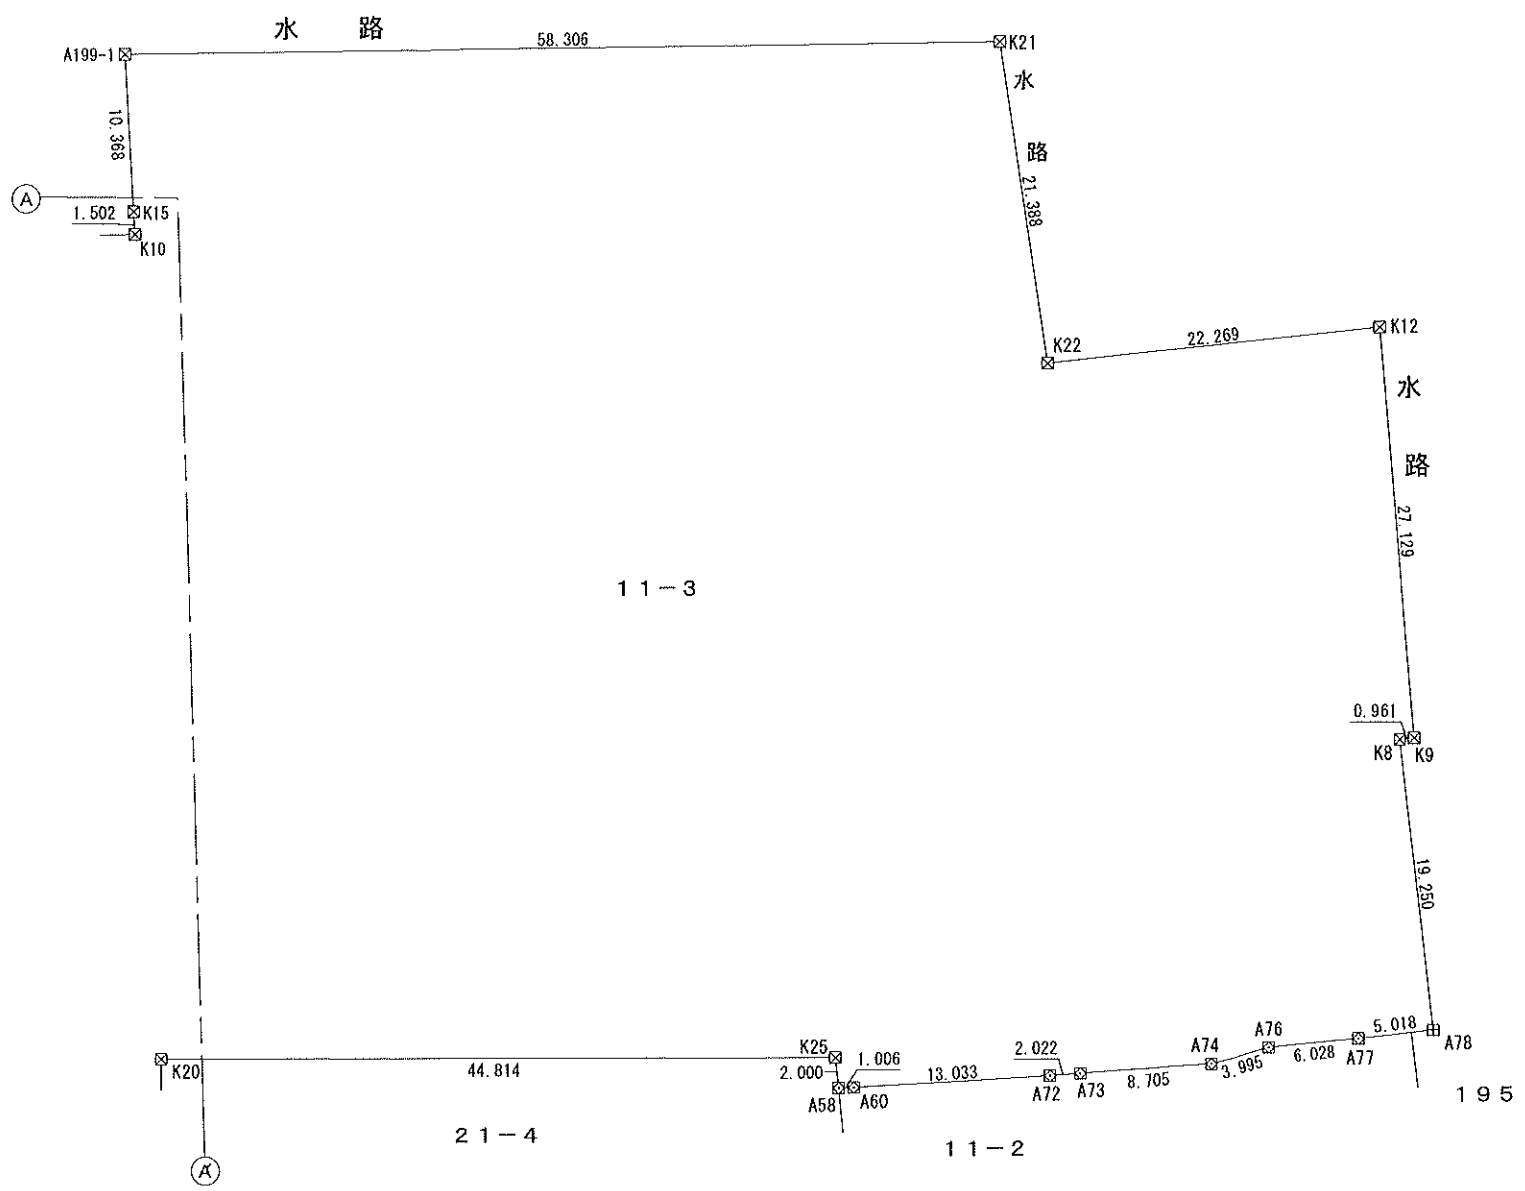

作成者	(公社) 秋田県公共嘱託登記土地家屋調査士協会社員 横手市大町7番12号 土地家屋調査士 木村茂樹 (令和2年11月16日作成)	申請人	横手市長 高橋 大	縮尺	1 / 500
-----	---	-----	-----------	----	---------

座標求積表

地番	11-3		
測点	Xn	Yn	(Xn+1 - Xn-1)Yn
A78	-73165.745	-26321.922	-488508.550398
K8	-73146.618	-26319.743	-500548.872374
K9	-73146.727	-26318.788	-703632.797180
K12	-73119.883	-26314.860	-778683.022260
K22	-73117.136	-26336.959	-633719.907458
K21	-73095.821	-26335.190	-890445.444280
A199-1	-73083.324	-26392.141	-60279.650044
K15	-73093.537	-26393.929	308624.211797
K10	-73095.017	-26394.188	-157837.244240
A153-1	-73087.557	-26436.119	-255954.504158
A152-1	-73085.335	-26445.417	-70291.918386
A151-1	-73084.899	-26447.733	-39856.733631
A150-1	-73083.828	-26454.160	-32326.983520
A149-1	-73083.677	-26460.985	-1587.659100
A148-1	-73083.768	-26462.693	3863.553178
A147-1	-73083.823	-26464.663	-3361.012201
A146-1	-73083.641	-26466.577	-15985.812508
		倍面積	21936.653285
		面積	10968.3266425
		地積	10968.32㎡

測地系	世界測地系(測地成果2011)
座標系	X系
測量年月日	令和2年10月22日

与点として使用した電子基準点の座標値

測点名	X座標	Y座標
電子基準点太田	-54579.938	-20400.502
電子基準点横手	-74679.442	-23583.755
電子基準点湯沢	-88862.971	-28211.948

測量基準点の座標値

測点名	X座標	Y座標
T.1 (金属標)	-73189.216	-26429.846
T.2 (金属標)	-73140.603	-26472.584

地番	11-3		
測点	Xn	Yn	(Xn+1 - Xn-1)Yn
K11	-73083.219	-26469.302	556411.197342
P1	-73104.662	-26472.356	882455.987260
P2	-73116.554	-26473.960	393826.628960
P3	-73119.538	-26474.211	183466.282230
P4	-73123.484	-26474.353	261857.825523
P5	-73129.429	-26473.999	258915.710220
P6	-73133.264	-26473.226	209800.316050
K16	-73137.354	-26471.824	181702.599936
P7	-73140.128	-26470.873	185243.169254
A117	-73144.352	-26469.626	138224.386972
A116	-73145.350	-26469.127	50106.057411
A115	-73146.245	-26468.667	46823.071923
A114	-73147.119	-26468.173	45551.725733
A113	-73147.966	-26467.627	77047.262197
A112	-73150.030	-26466.200	129737.312400
A111	-73152.868	-26464.118	146531.821366
A110	-73155.567	-26461.910	121407.243080
A109	-73157.456	-26460.244	69114.157328
A108	-73158.179	-26459.565	28920.304545
A26	-73158.549	-26459.205	65301.317940
A27	-73160.647	-26457.090	117786.964680
A28	-73163.001	-26454.490	363061.420760
A29	-73174.371	-26440.362	364559.711256
A31	-73176.789	-26437.143	185430.121002
A32	-73181.385	-26429.949	155090.940732
A33	-73182.657	-26427.811	65329.548792
A34	-73183.857	-26425.569	133951.209261
A35	-73187.726	-26417.393	120621.816438
A2	-73188.423	-26415.711	31091.291847
K19	-73188.903	-26414.663	-1060363.816809
K20	-73148.280	-26404.698	-805264.074906
K25	-73158.406	-26361.043	319258.591773
A58	-73160.391	-26361.288	57783.943296
A60	-73160.598	-26360.303	64319.139320
A72	-73162.831	-26347.462	67317.765410
A73	-73163.153	-26345.465	45340.545265
A74	-73164.552	-26336.873	31999.300695
A76	-73164.368	-26332.882	16458.051250
A77	-73165.177	-26326.908	36252.152316