1階

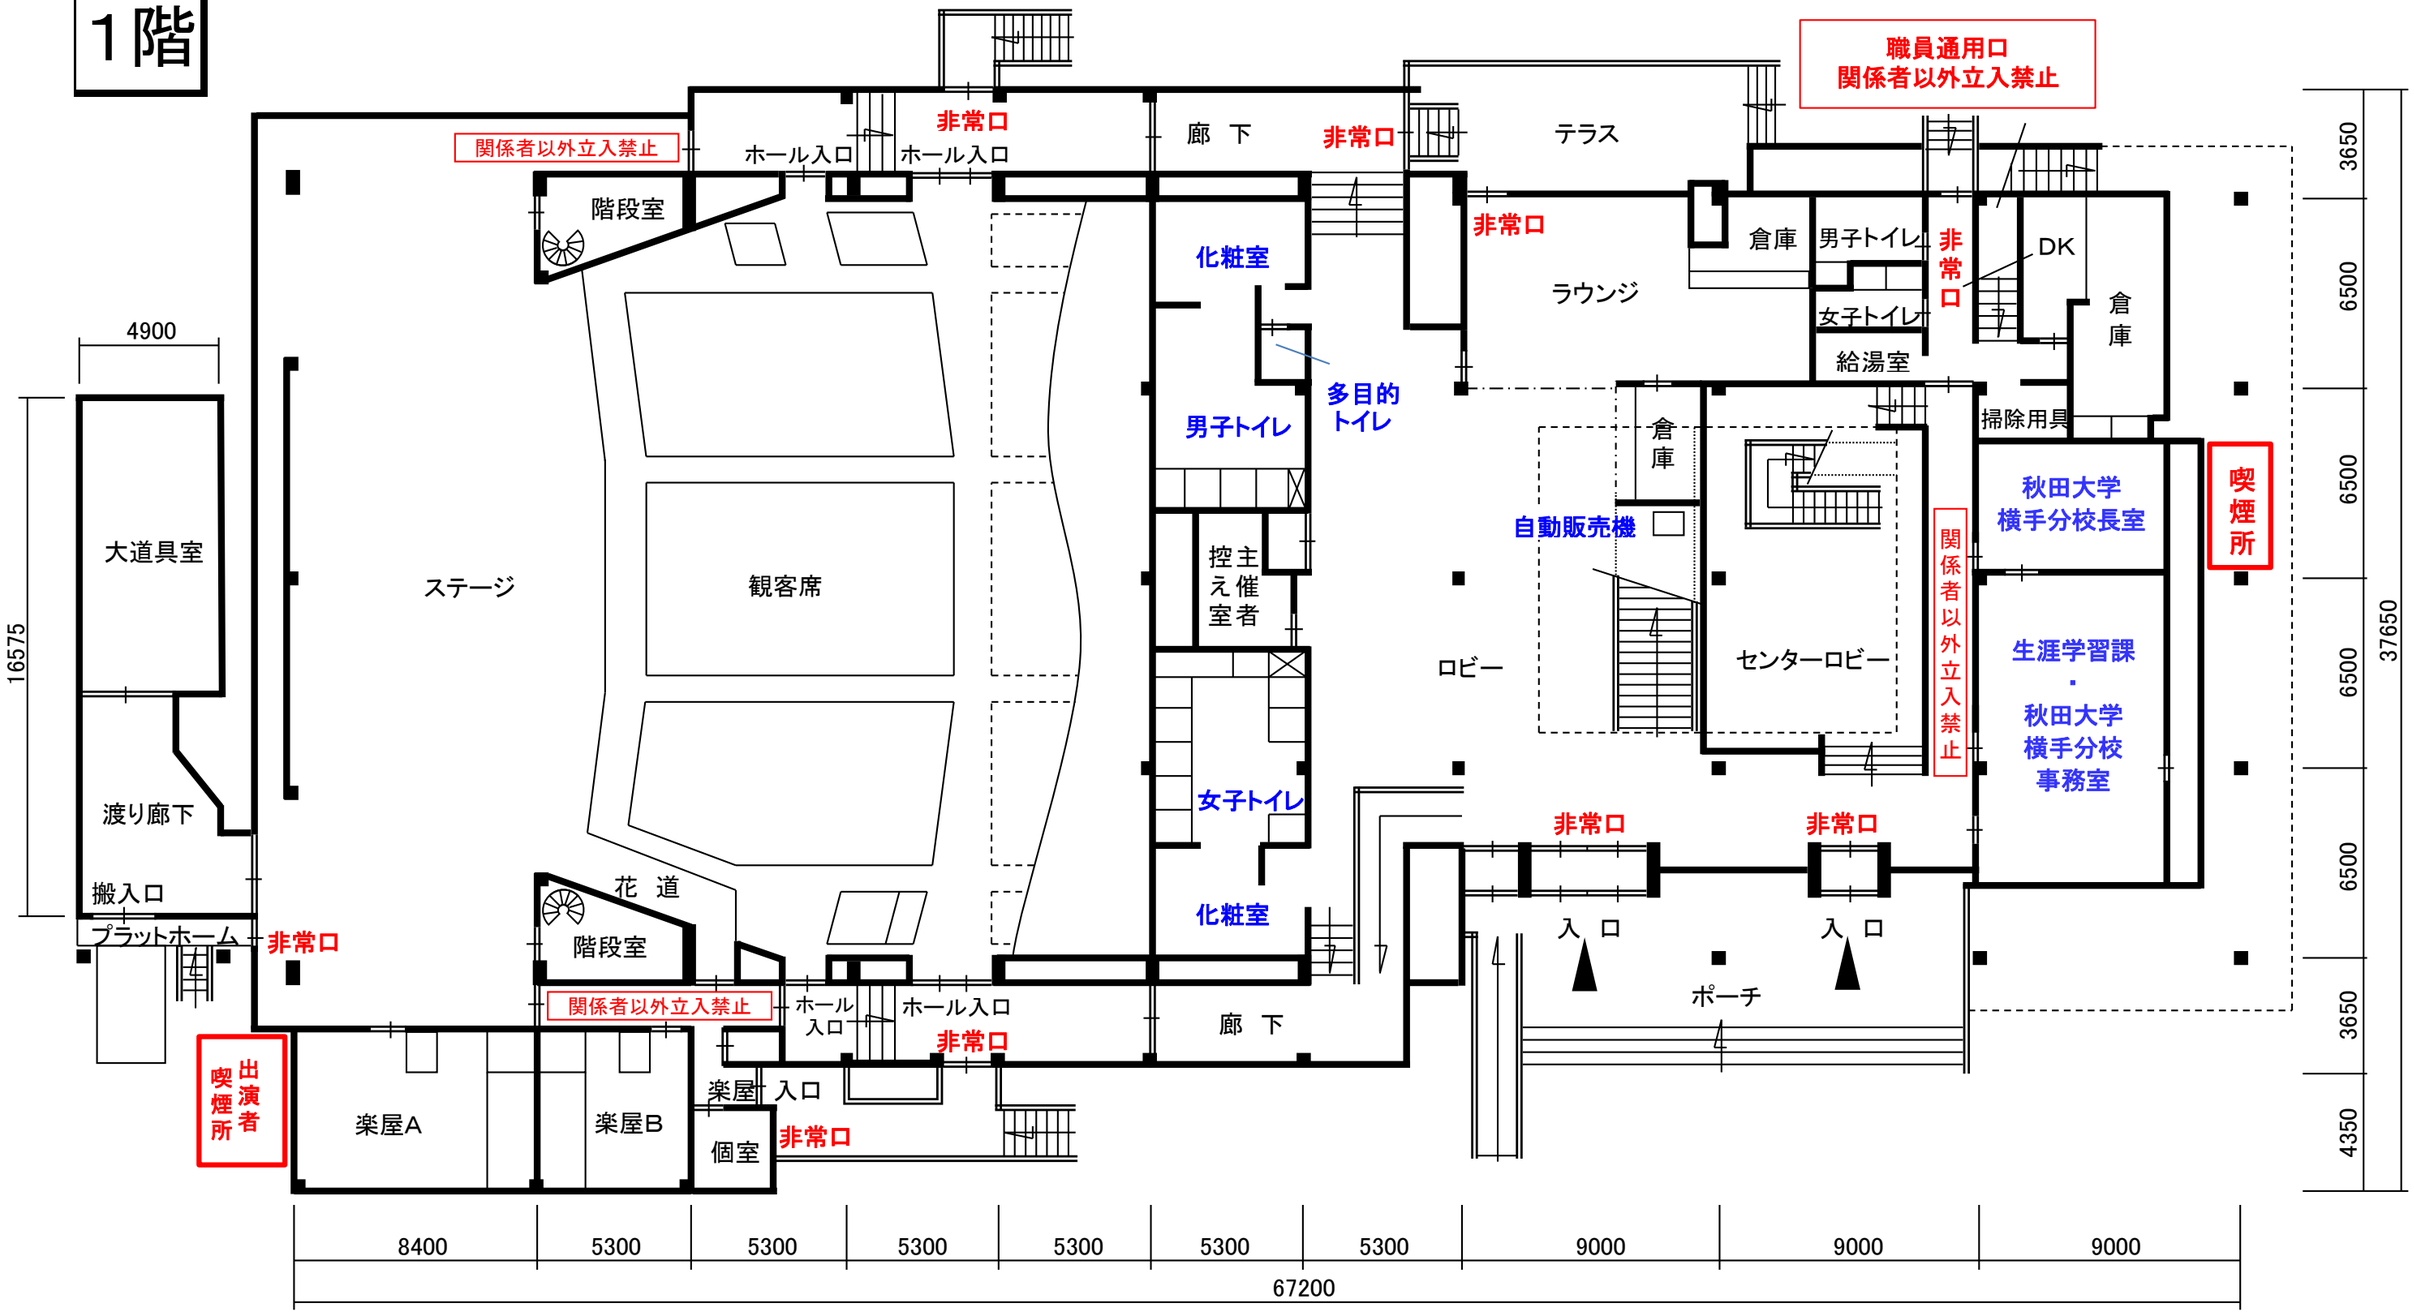
職員通用口
関係者以外立入禁止
関係者以外立入禁止
ホール入口
ホール入口
非常口
廊　下
非常口
テラス
階段室
非常口
倉庫
男子トイレ
非常口
DK
倉庫
ラウンジ
女子トイレ
給湯室
化粧室
多目的トイレ
男子トイレ
倉庫
掃除用具
秋田大学横手分校長室
喫煙所
自動販売機
関係者以外立入禁止
4900
大道具室
ステージ
観客席
控え室
主催者
ロビー
センターロビー
生涯学習課・秋田大学横手分校事務室
16575
渡り廊下
女子トイレ
非常口
非常口
搬入口
花　道
化粧室
プラットホーム
非常口
階段室
入　口
入　口
ポーチ
関係者以外立入禁止
ホール入口
ホール入口
非常口
廊　下
喫煙所
出演者
楽屋A
楽屋B
楽屋入口
個室
非常口
37650
3650
6500
6500
6500
6500
6500
3650
4350
8400
5300
5300
5300
5300
5300
5300
9000
9000
9000
67200