

1. 建設場所



建設場所：横手市赤坂字館ノ下48-2 他19筆（赤坂総合公園内）
敷地面積：31,130.08㎡

2. 建物概要

建築面積：9,338.34㎡
延床面積：13,859.22㎡（建物内部12,300.68㎡）
階/高さ：地上2階/最高23.77m
構造種別：鉄筋コンクリート造一部鉄骨造

3. コンセプト

- 1) 市民が日常的にスポーツ活動や健康づくりに親しむことができる体育館
- 2) 様々な大会やイベントが開催されスポーツや文化の交流拠点となる体育館
- 3) 災害時の防災拠点となる体育館

- ① 通常災害時に対応した安全・安心な指定避難所
- ② 大規模災害時に備えた広域防災拠点

例) 大規模災害時の主な利用方針



4. 外観イメージ



メインエントランス側（上）、北東側（下）



南西側から見た鳥観図（下）



5. 配置計画




表 駐車場の想定

駐車場		台数	
優先使用	横手体育館敷地内	366	約1,000
	敷地西側の臨時駐車場	約100	
	グリーンスタジアムよこて周辺	450	
	グラウンド・ゴルフ場側	80	
連携使用	秋田ふるさと村第1・2・4駐車場	1,562	約2,500
	新市民会館周辺駐車場（距離2*0）	約1,000	
	その他、近隣の商業施設等		

6. オープンの時期（現時点の見込み）

令和8年6月 プレオープン
7月 グランドオープン
※現在の横手体育館は、新施設のグランドオープン時まで営業予定。

7. フロアマップ

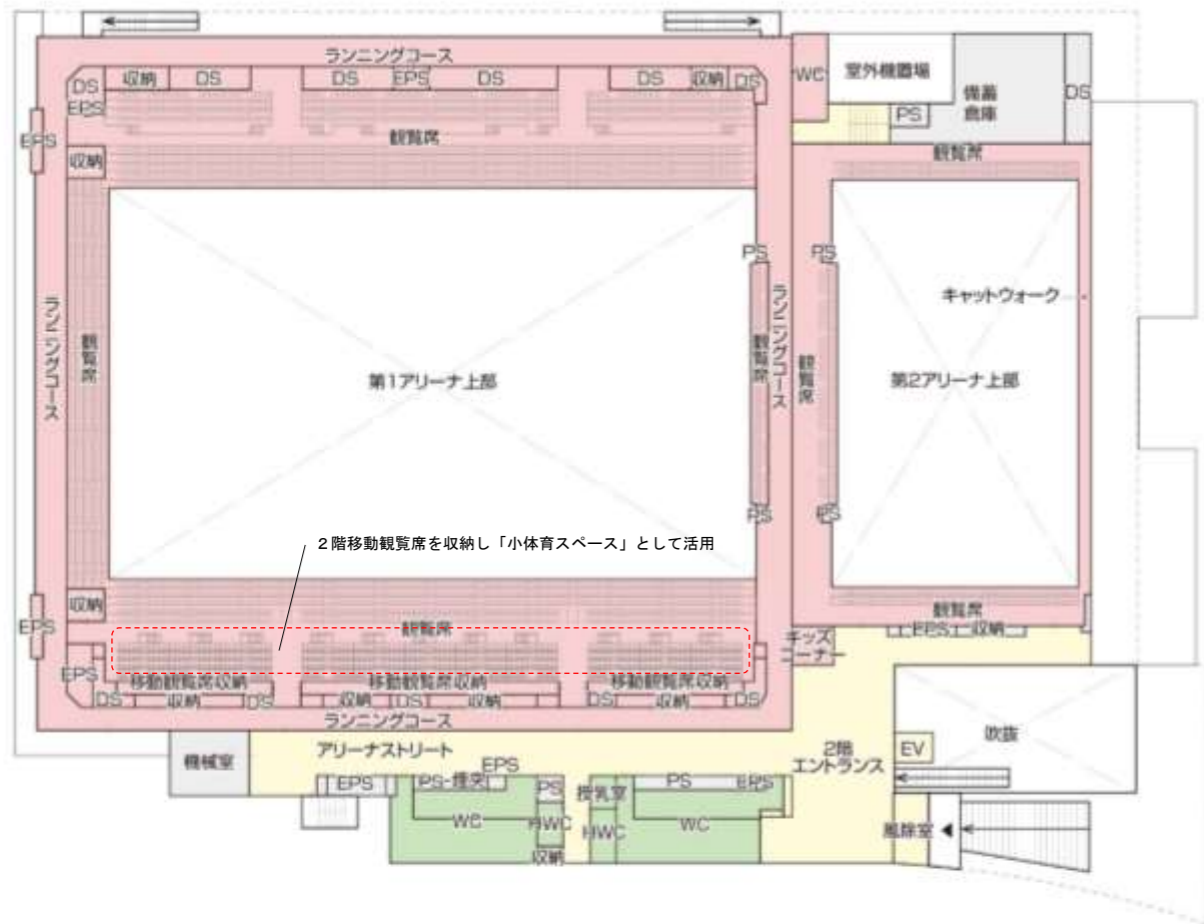

第2アリーナ



2階
エントランス


エントランスホール




2F

8. 施設の主な構成

第1アリーナ	<ul style="list-style-type: none"> ・65m×40m (2600㎡)、天井高17.9m ・バスケットボール3面、バレーボール3面、バドミントン12面、フットサル1面、ハンドボール1面、卓球18台以上、マーチング ・観客席 約2000席 (2階)。 ・2階西側の移動観覧席を収納することで、小体育スペースとしての活用が可能。 ・1階と合わせ5000人を収容可能。 ・2階南北壁面に400㎡の大型ビジョン設置。
第2アリーナ	<ul style="list-style-type: none"> ・25m×40m (1000㎡)、天井高12.5m ・バスケットボール1面、バレーボール1面、バドミントン4面、卓球6台以上 ※バレーボールは練習用2面 ・観客席 248席 (2階)
アリーナストリート	<ul style="list-style-type: none"> ・選手のアップスペース。 ・1階は大会本部の設置スペースにも活用可。
多目的室 (スタジオ)	<ul style="list-style-type: none"> ・壁面に鏡を設置し、ダンスや体操など多目的に利用できる。
コンディショニングルーム	<ul style="list-style-type: none"> ・トレーニングができるスペース
ランニングコース	<ul style="list-style-type: none"> ・1周約270m (2階)
会議室・放送室	<ul style="list-style-type: none"> ・第1アリーナ全体を見渡せる場所に配置。
防災備蓄倉庫	<ul style="list-style-type: none"> ・各階に防災備蓄倉庫を設置。
その他	<ul style="list-style-type: none"> ・器具庫、医務室、授乳室、キッズスペース、更衣室、エレベーター、冷暖房完備。 ・配信調整室

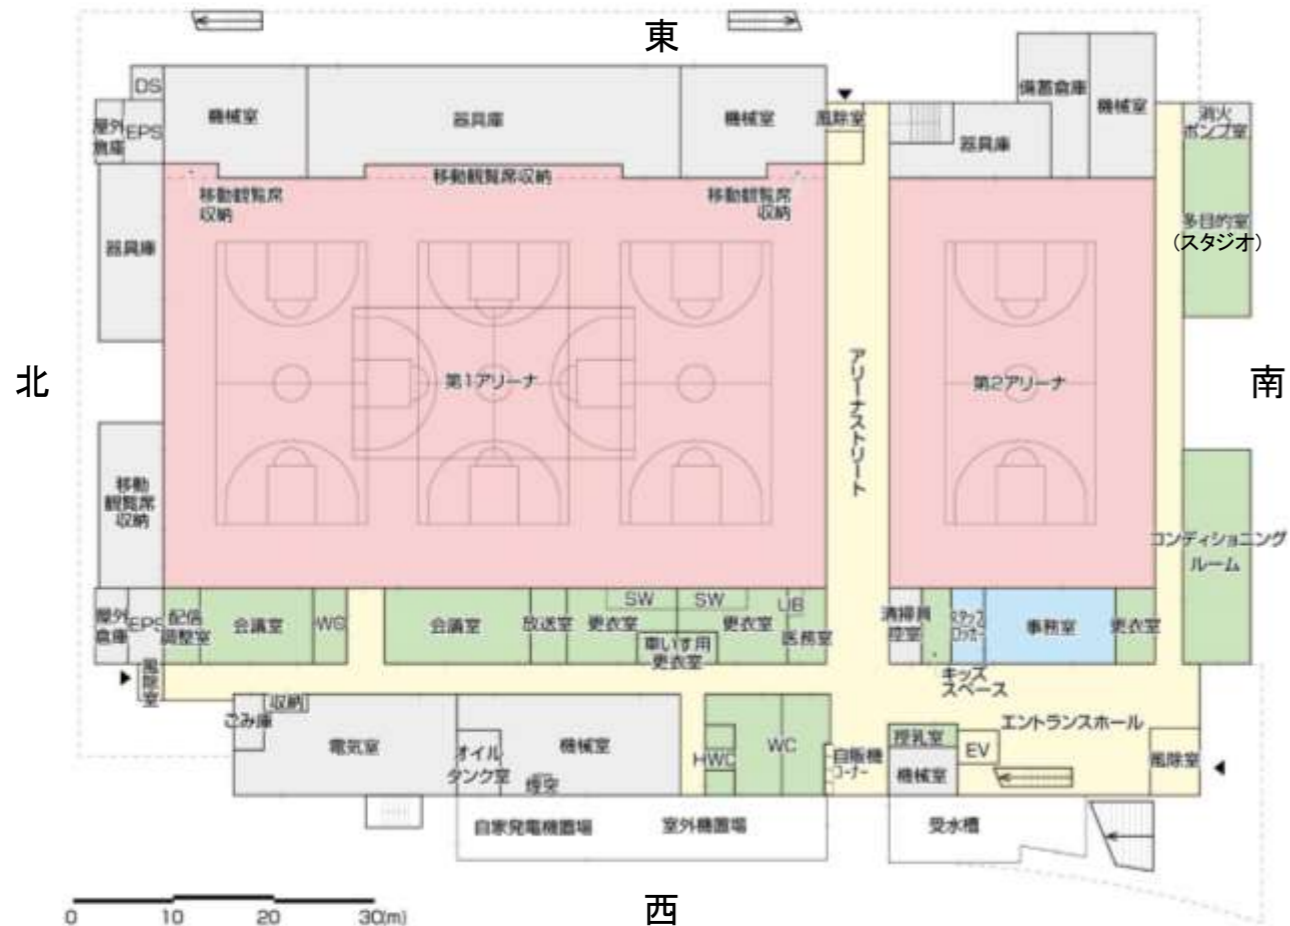

1F

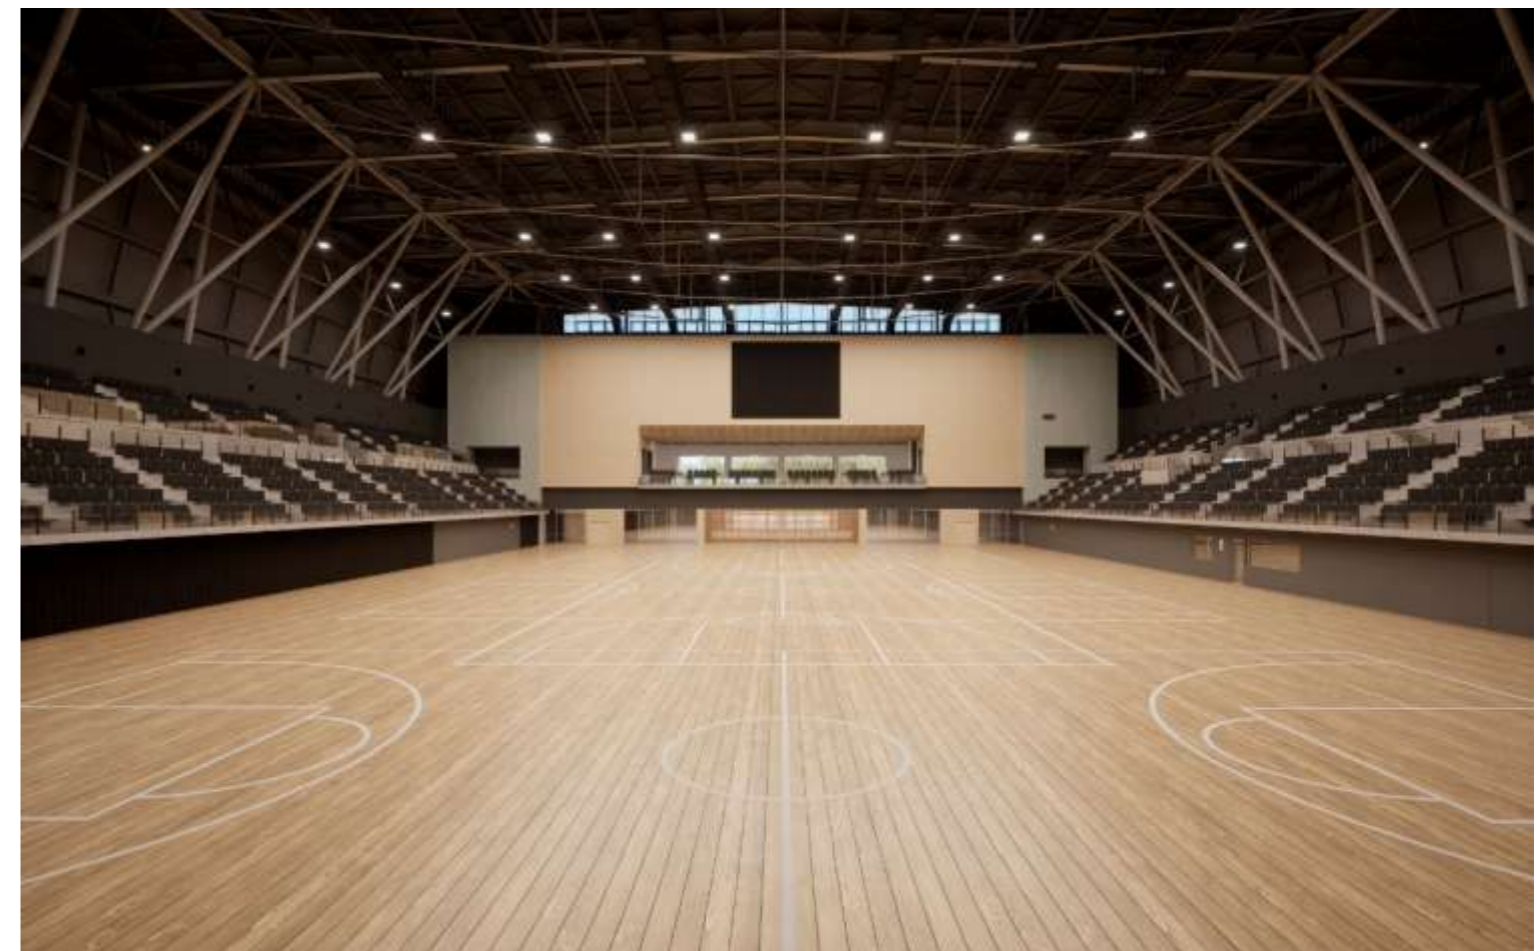

第1アリーナ (第2アリーナ方向を見たイメージ)