


交通管理図（片側交互通行）

配置図 S=1:FREE

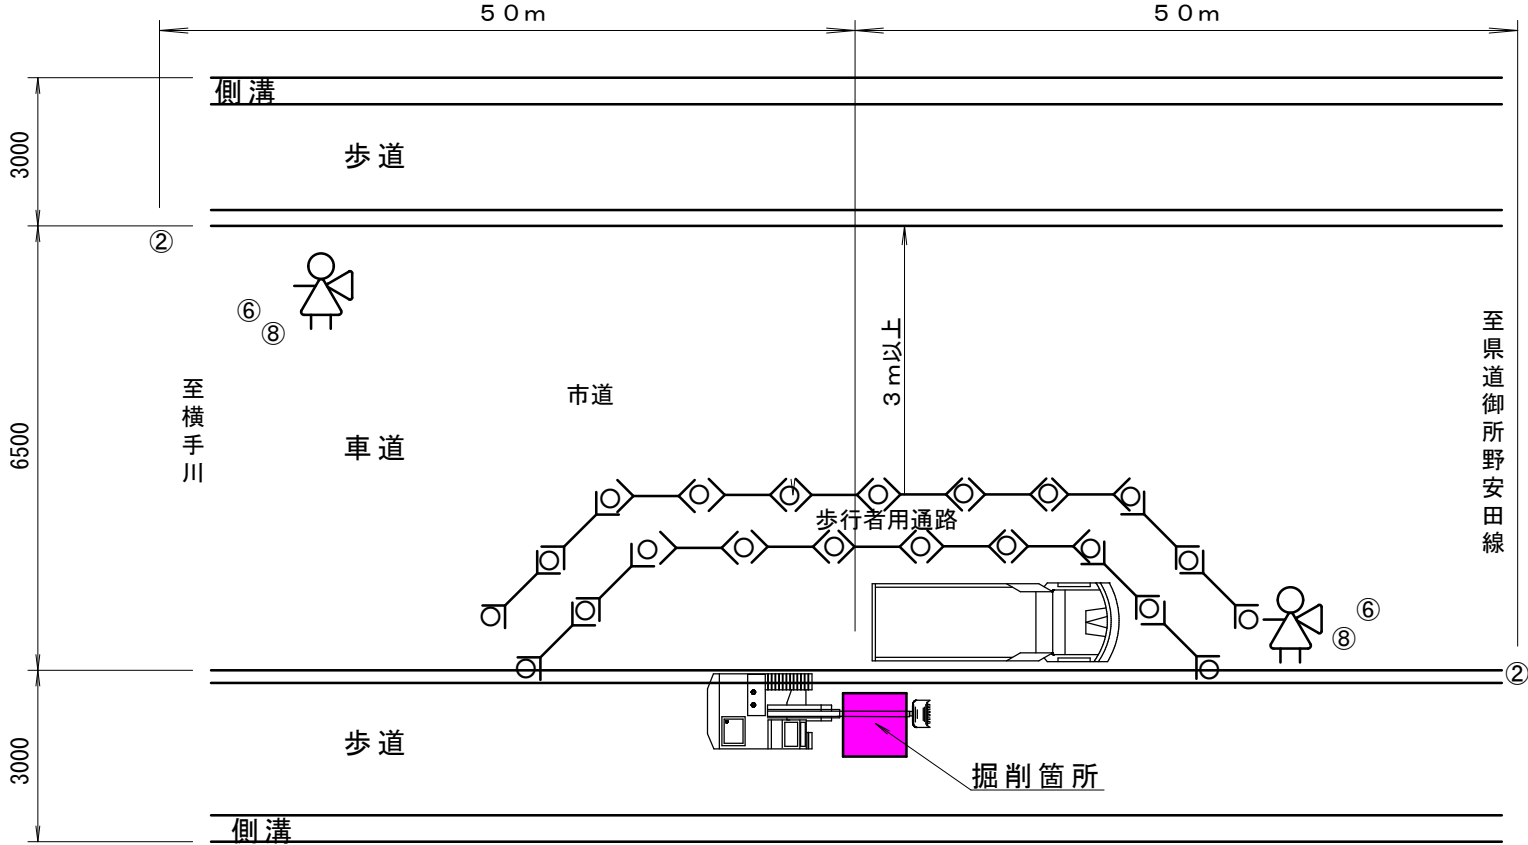

①	②	③	④	⑤	⑥	⑦	⑧	⑨			
										バリケード	
										保安灯	
										セティコーン	保安要員